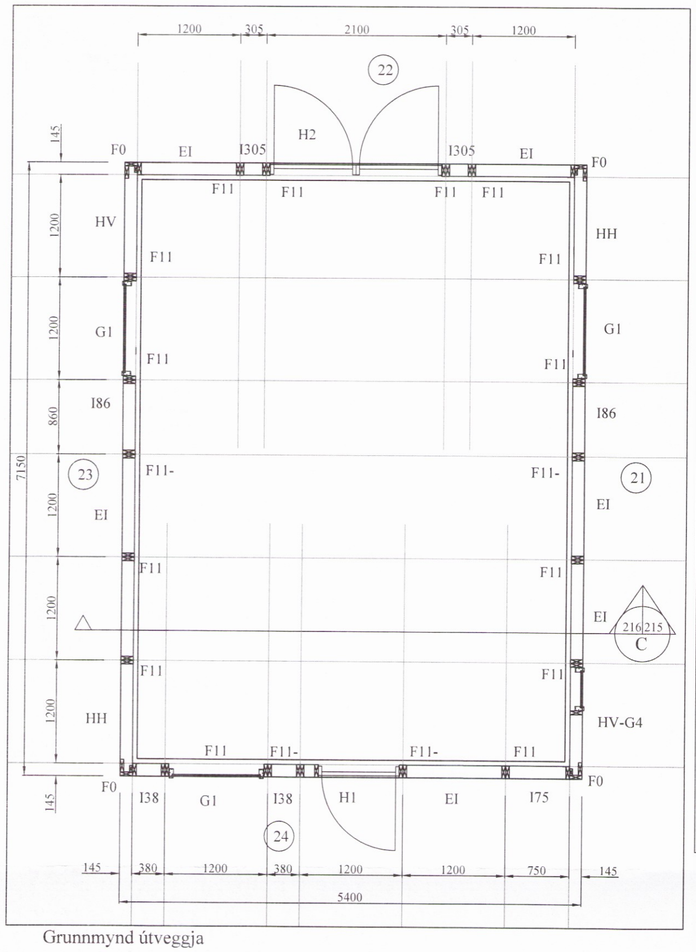

Grunnmynd útveggja

MKV. 1:50

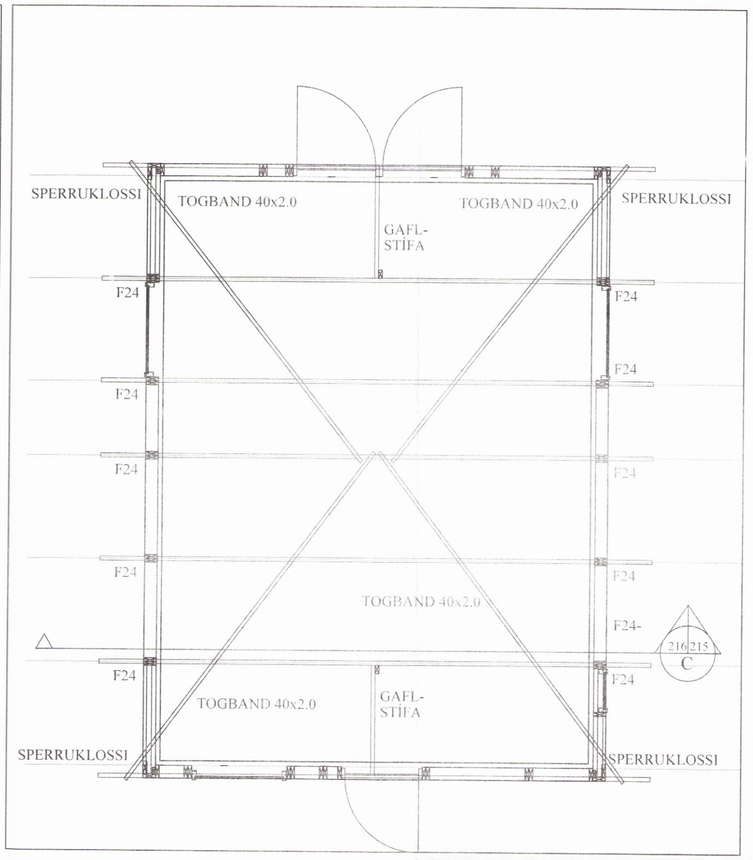

Grunnmynd þakplan

MKV. 1:50

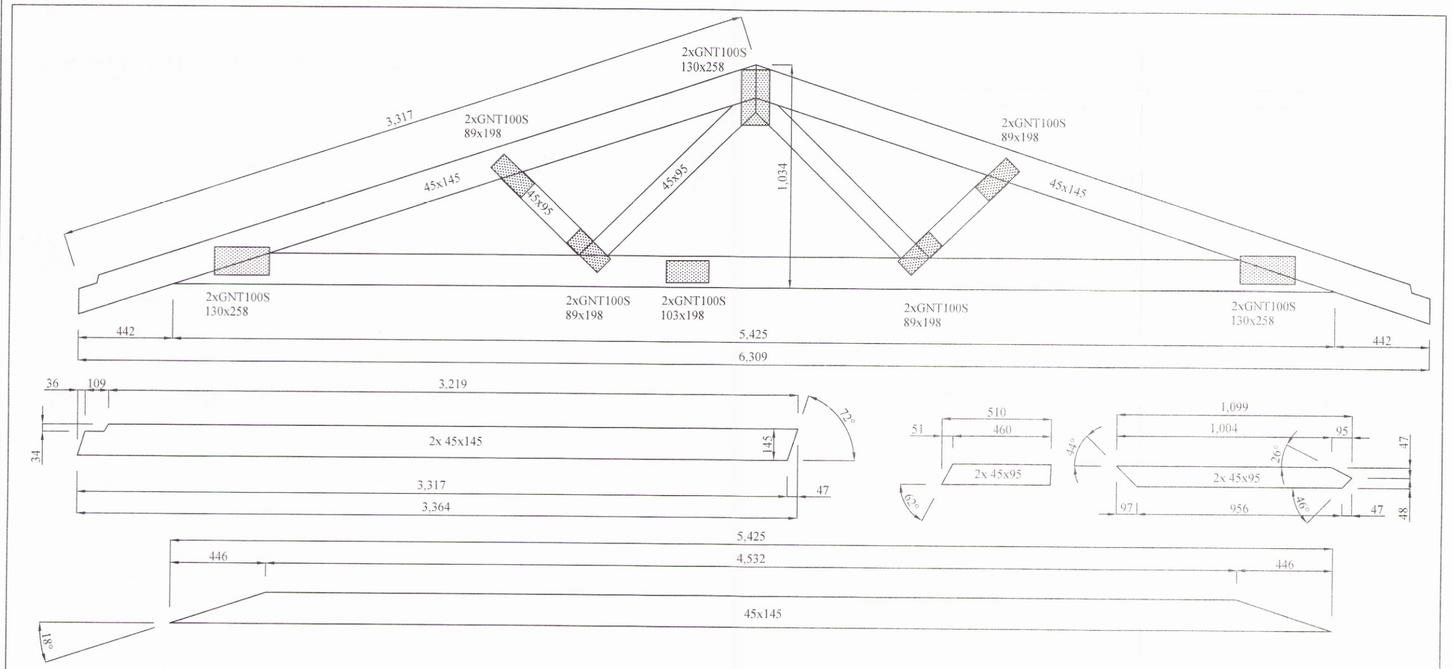

KRAFTSPERRA GESTHÚS, 5 STK.

Mkv. 1:20

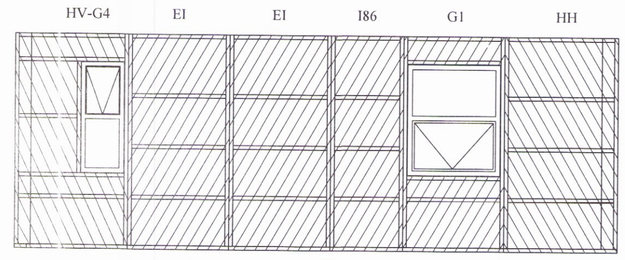

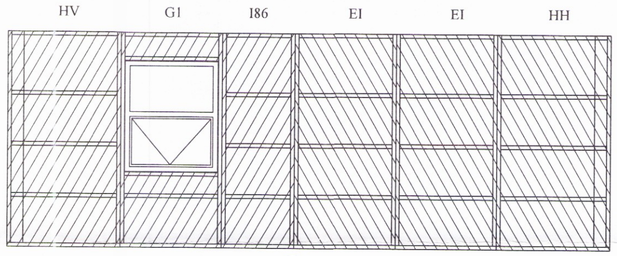

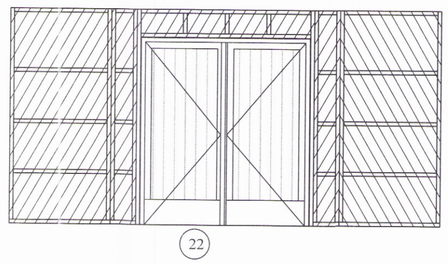

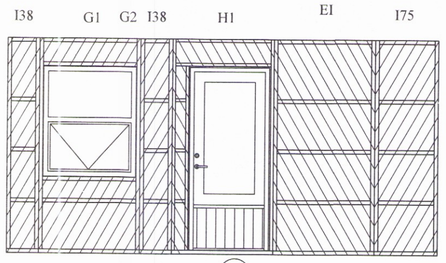

Útveggir séðir utanfrá

MKV. 1:50

Umhverfis- og tæknisvið Uppsveita
Yfirfarið
02 FEB 2018
Byggingarfulltrúi

BR	DAGS	BREYTING	HA	BR
B1	07.09.2016	KRAFTSPERRUÞAK	KG	KG
B1	06.07.2016	ÚTVEGGJUM BREYTT	KG	KG

HJARÐARHOLTI 11
800 SELFOSSI
SÍMI: 783 4180
NETFANG:
kjartangardars@gmail.com
HÖNNUN

SGHÚS
EYRAVEGI 65
800 SELFOSSI
SÍMI: 578 3344
NETFANG: sghus@sghus.is
VEFFANG: www.sghus.is

EFFORT TEIKNISTOFA 010.16 15.03.16

Hestur lóð 126, Grímsnes- og Grafningshr.

Burðarvirki: 3895

Grunnmynd útveggja og þakplans
Útveggir séðir untanfrá. Kraftsperra

Kvarði 1:20

HANNAÐ:	TEIKNAÐ	DAGSETNIG	VERKNÚMER
KG	KG	31.05.2016	2015-10

SKRÁARNAFN
Hestland 127
burdarvirki.dwg

SAMÞYKKT 130555-7649

TEIKNING NÚMER
216-B2