
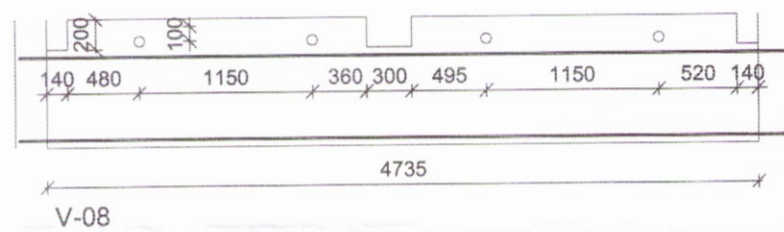
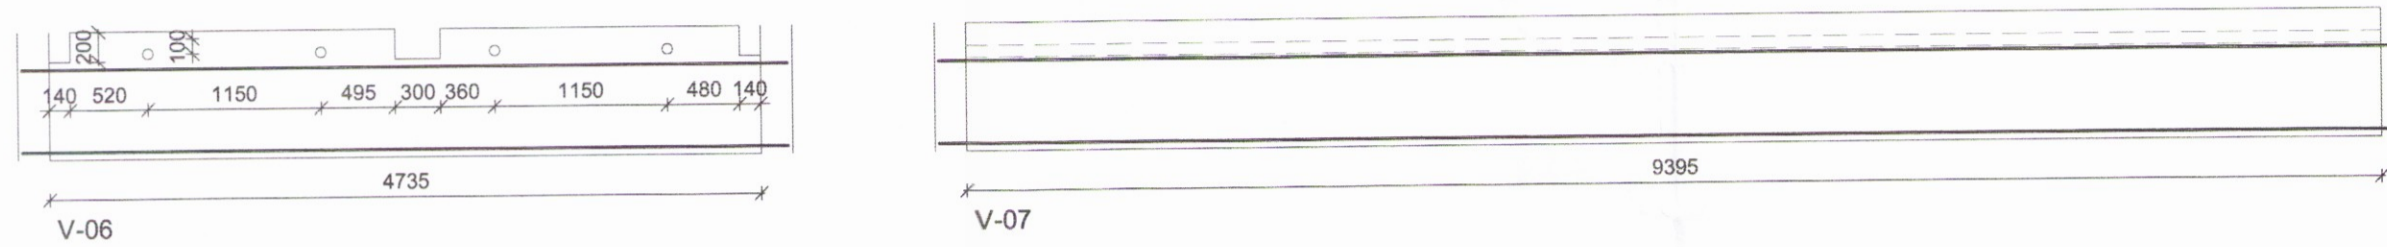


Umhverfis- og tæknisvið Uppsveita  
**Yfirfarið**  
 02 FEB 2018  
*Guðmundur Hjaltason*  
 Byggingarfulltrúi

ADALHÖNNUÐUR

ÚTG. DAGS. ÚTGÁFUFRILL HANNAÐ TEIKN. YFIRF.

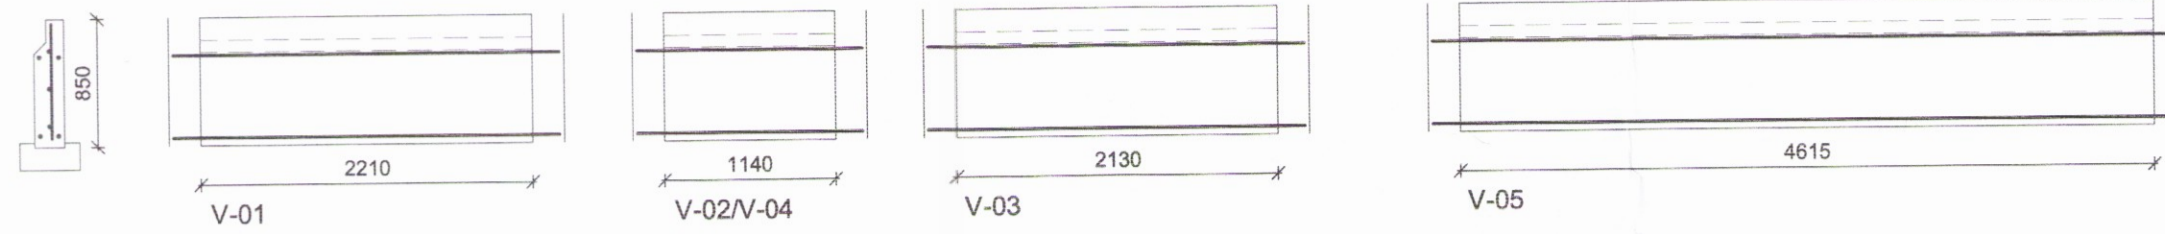

LYKILMYND

**EFLA**  
 VERKFRÆÐISTOFA  
 Sími: 412 6000 www.efla.is

**Kílhraunsvegur 1**

801 Selfoss  
 Frístundahús

Burðarvirki  
 Undirstöður  
 Ásýndir og snið **3895**

TEIKNINÚMÉR	BLAÐSTÆRÐ	HANNAÐ:
7186-001	A2	TEIKNAD: SSI
01 1 20 02		YFIRFARID: GH

DAGS.	MELIKVARDI	ÚTGÁFA
22.12.2017	1:50/1:20	<b>A</b>

SAMPYKKT: *Guðmundur Hjaltason*  
 Kennitala: Guðmundur Hjaltason kt. 070966-5579

