Umhverfis- og tæknisvið Uppsveita
Yfirfarið
02 FEB 2018
Byggingarfulltrúi

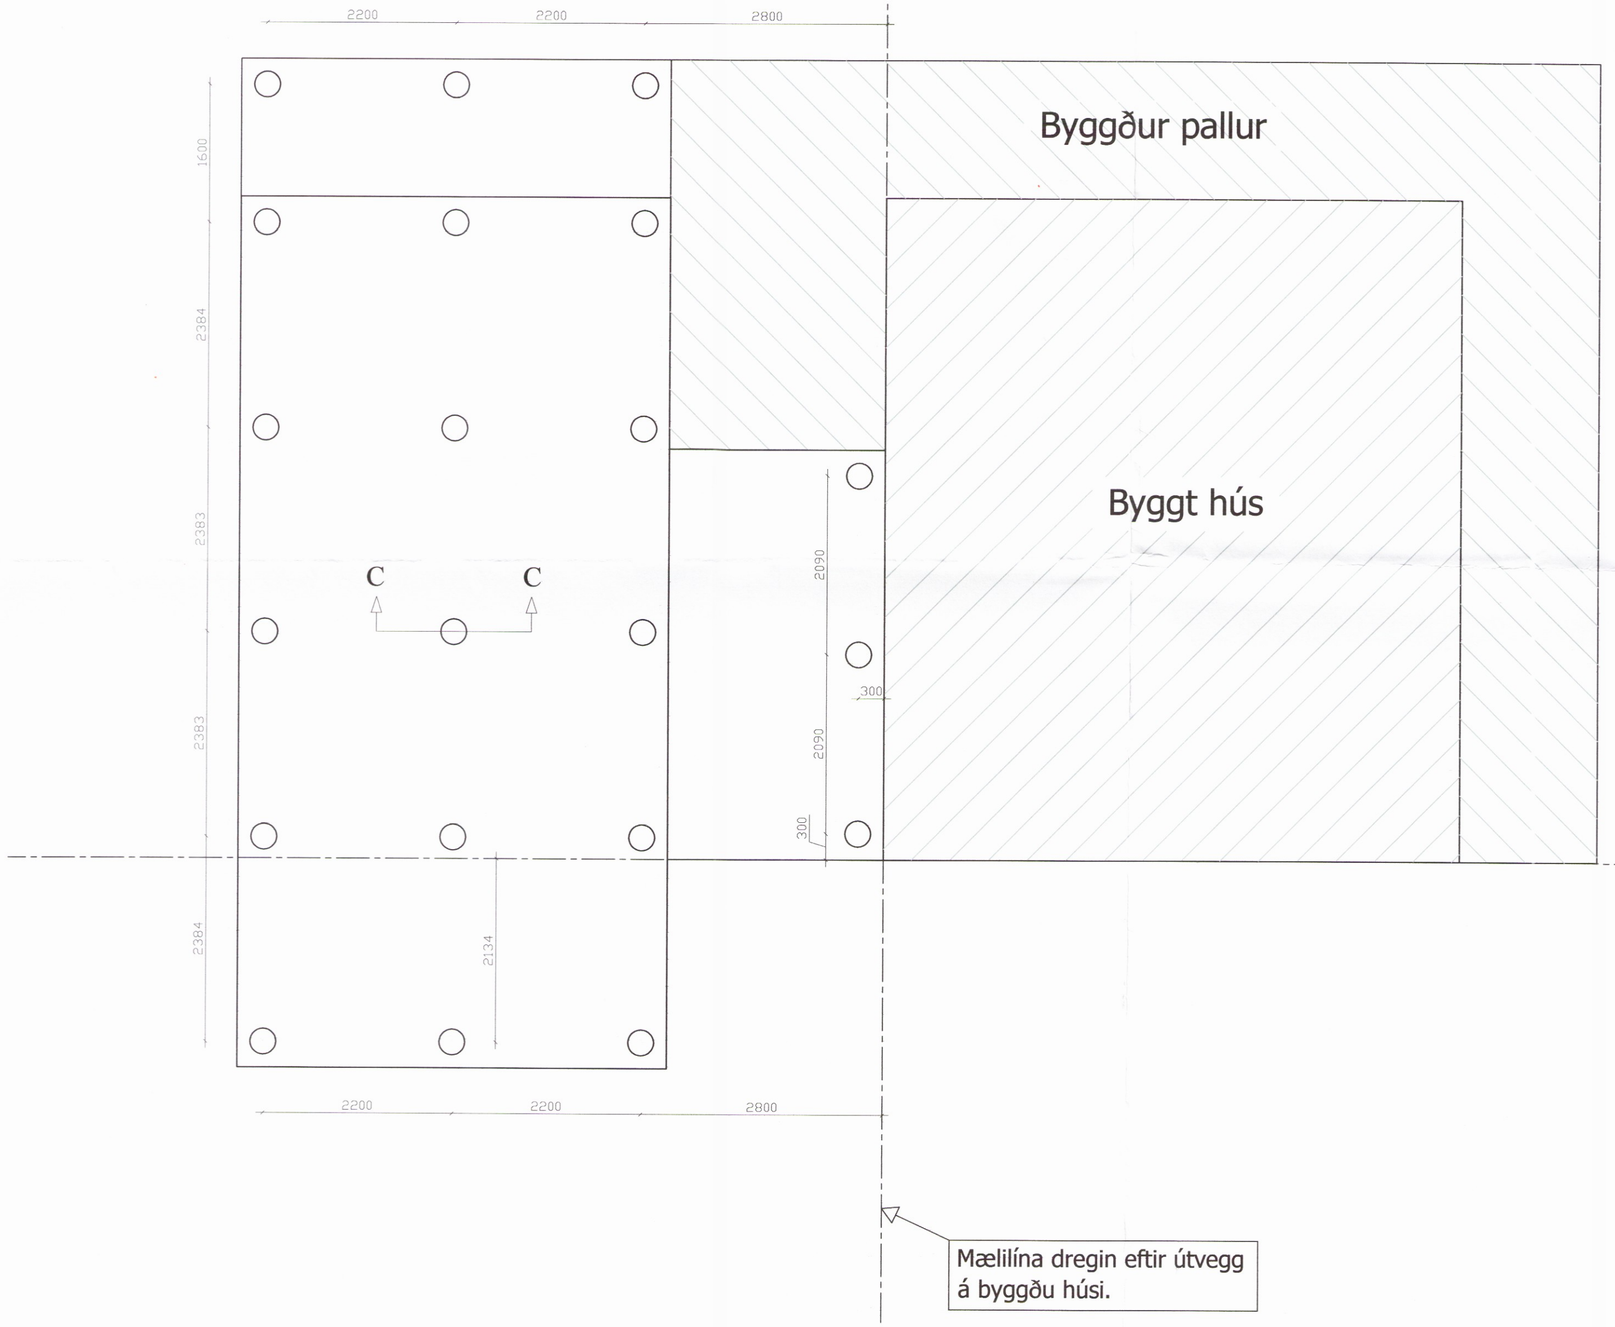

Gólfefni í sama kóta og gólfefni gömlu byggingar
22mm gólfspónaplötur
225x48 burðarbiti c/c 600mm
200mm steinull
15mm krossviður milli burðarbita undir einangrun

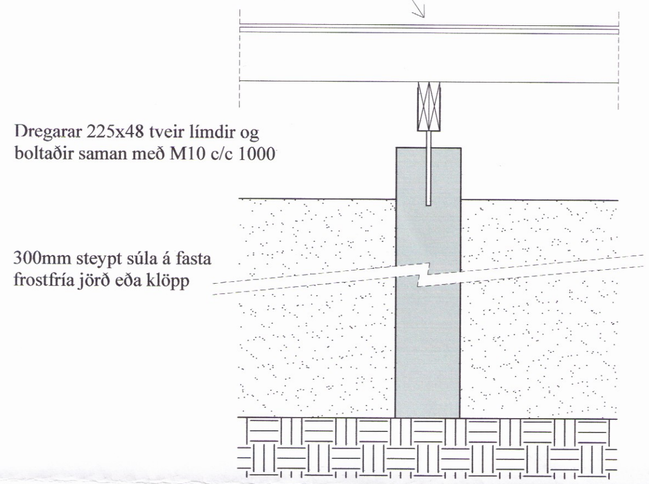

Snið C-C
Mkv. 1:20

Gunnar Sigtryggur Einarsson Byggingafræðingur. BFÍ. kt. 020550.2369.
Sími: 8978564. Tölvupóstur: gse@internet.is

Verknúmer: 201
Breytt: 3903
Dags: 16. desember 2017
Efni. Hestur lóð 35
Heiti: Stöplateikning
03
Mkv: 1:50, 1:20
Hannað: