




**1** 1. hæð 100  
1 : 100

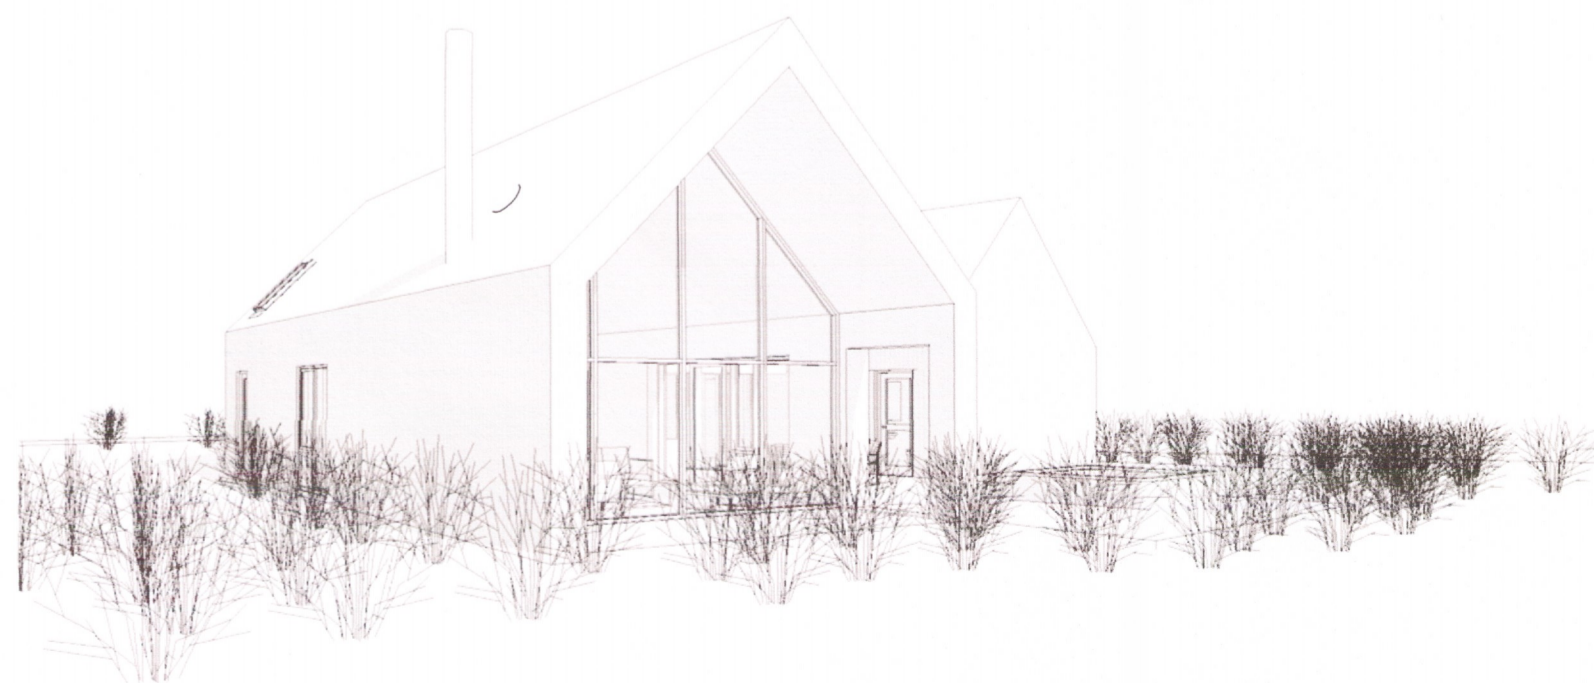

**3D Norðaustur 100**

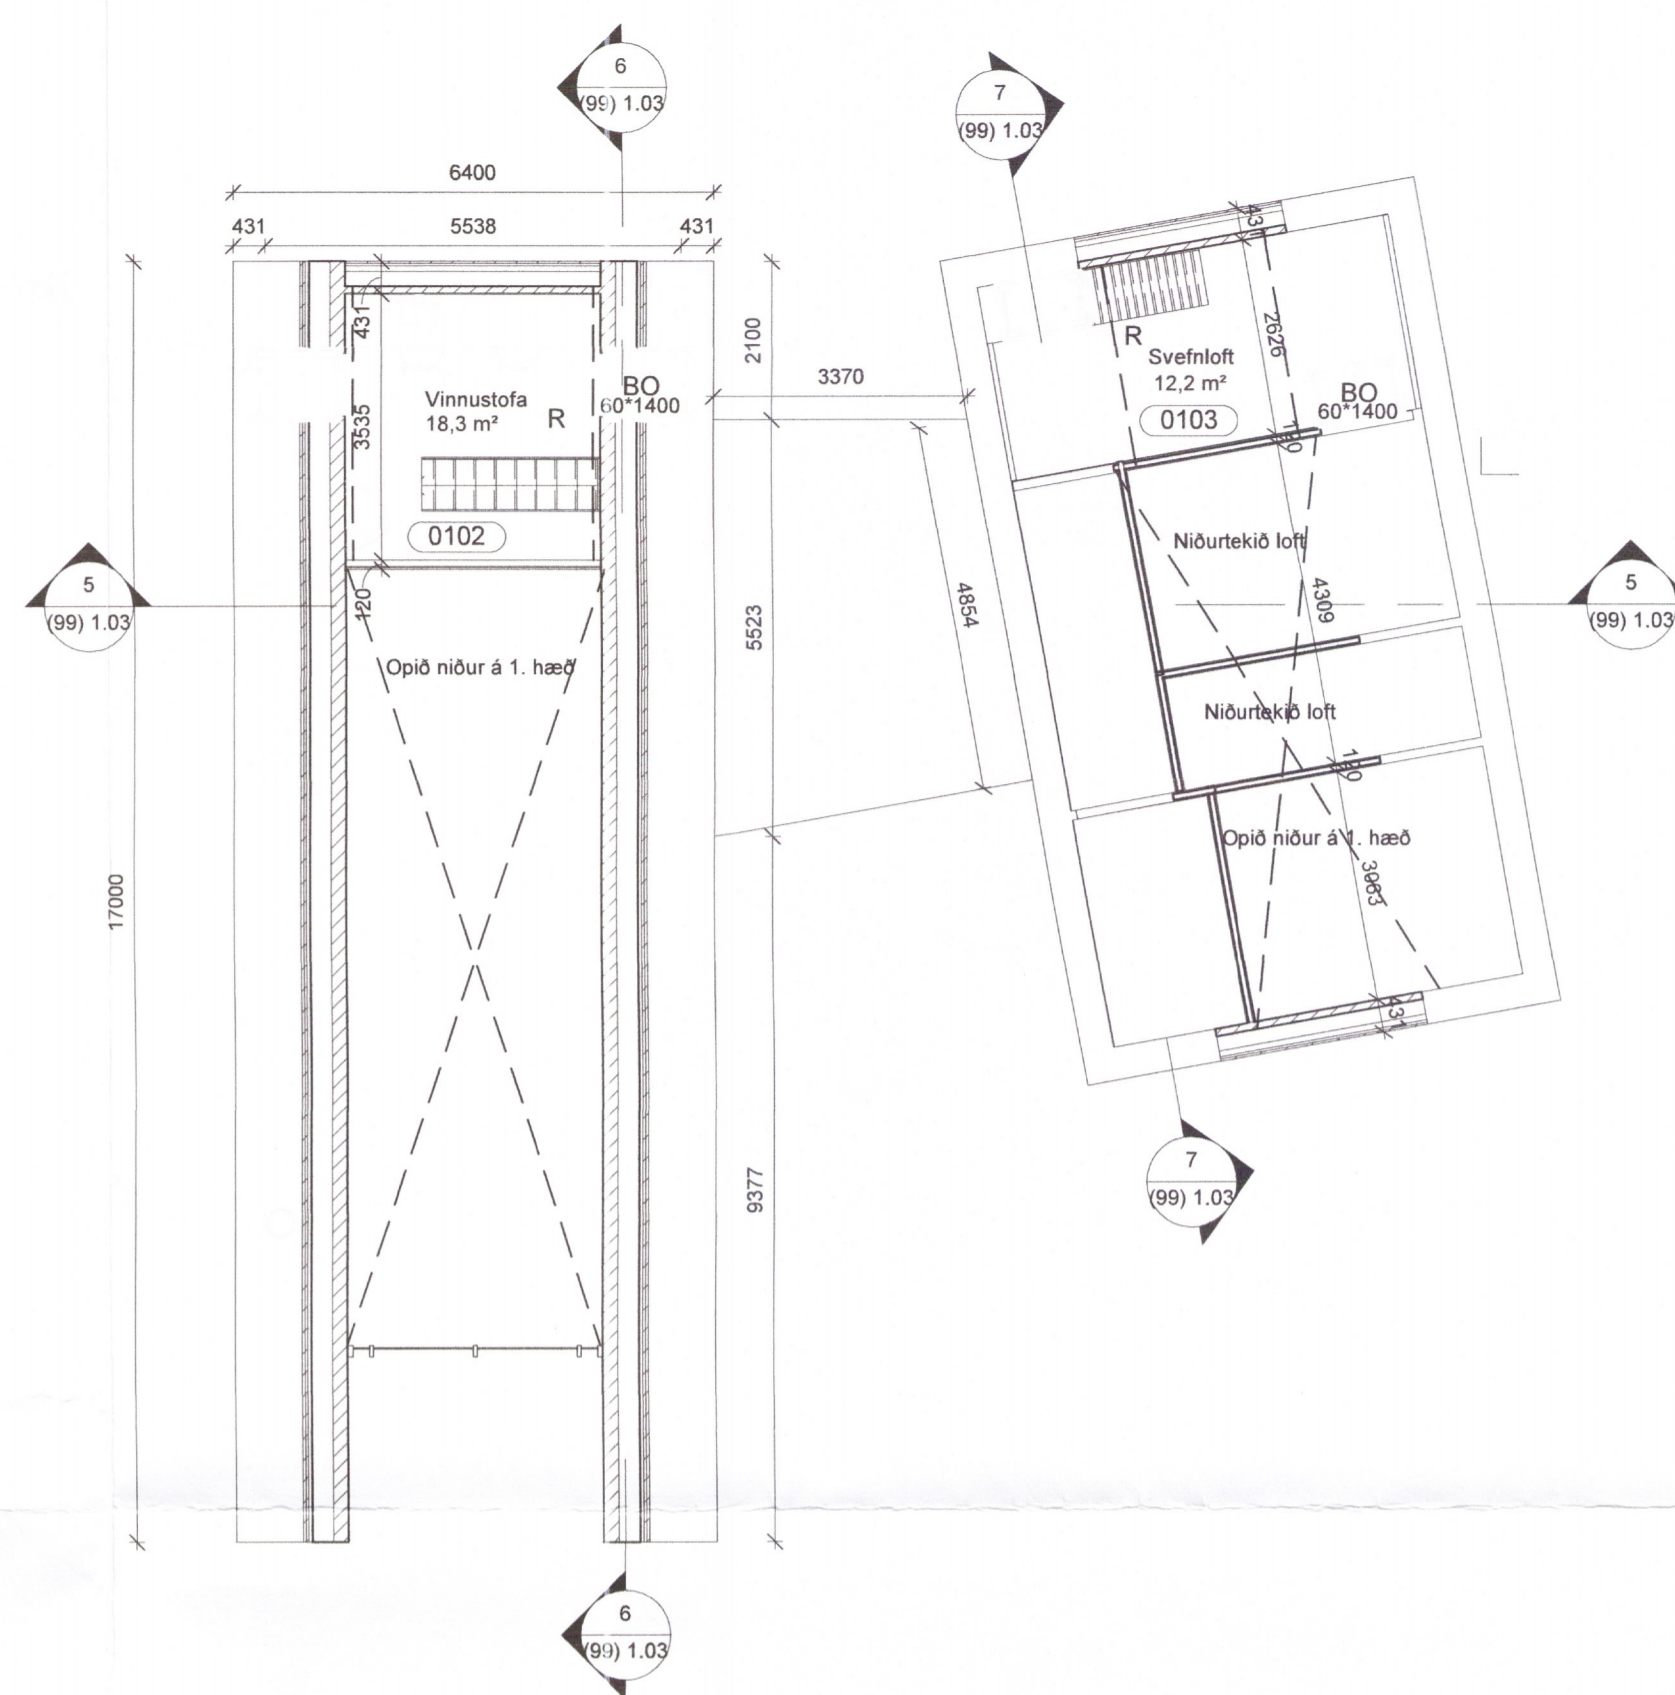

**2** 2. hæð 100  
1 : 100

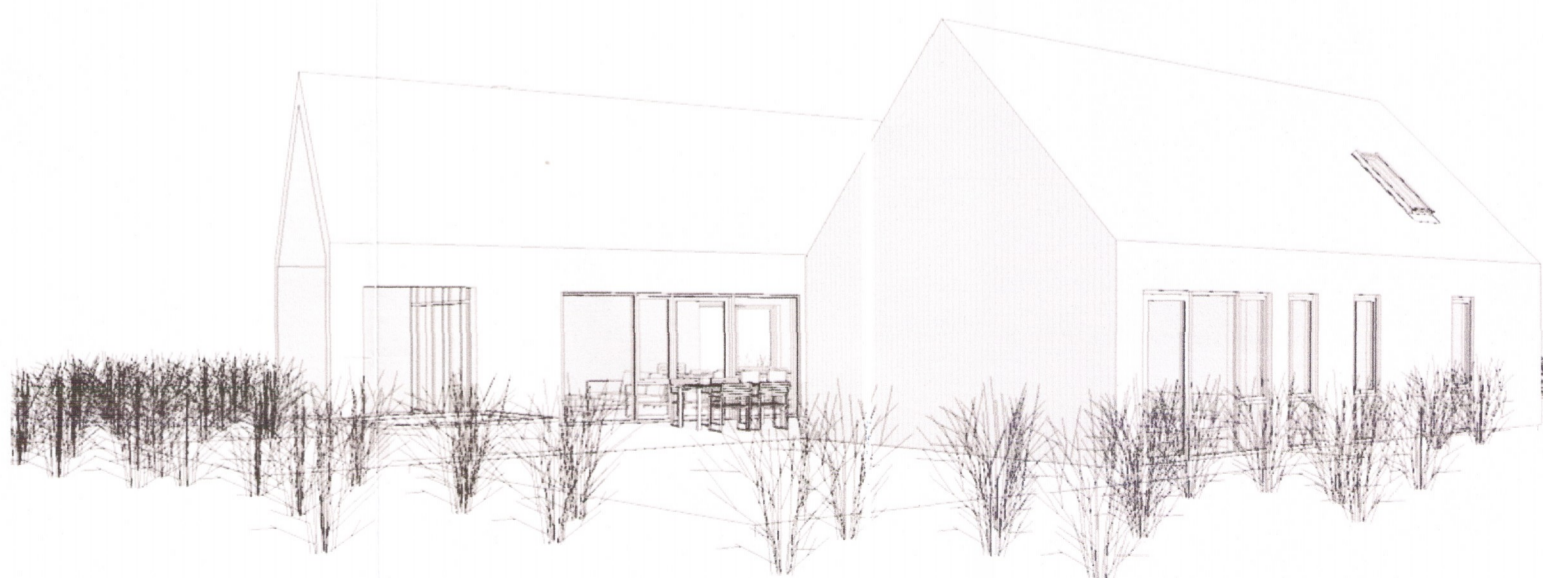

**3D Norðvestur 100**

útg. dags. skýring teiknað

**ARKÍŚ**  
arkitektar  
 Kleppsvégi 152 104 Reykjavík  
 kt 531107-0550 S: 511 2060  
 www.ark.is arkis@ark.is

**Drumboddsstaðir 21**

Verkefni: Sumarhúś  
 Sveitarfélag: Bláskógabyggð  
 Staðgreinir: 8721-1-32000210  
 Landnúmer: 192486  
 Verknúmer: 17-152

Hönnuður:  
 ○ Aðalsteinn Snorrason arkitekt faí kt.161161-2769  
 ○ Arnar Þór Jónsson arkitekt faí kt.010174-4819  
 ○ Birgir Teitsson arkitekt faí kt.020460-4589  
 ○ Björn Guðbrandsson arkitekt faí kt.170174-3059  
 ○ Egill Guðmundsson arkitekt faí kt.270152-6869  
 ✚ Þorvarður L. Björgvinsson byggingaf. bfi kt.250572-3529

✚ Hönnuður aðal-/séruppdráttar:  
 ✚ Hönnunarstjóri:

Hannað / teiknað: PLB Mælikvarði: 1 : 100  
 Yfirarið / sampykkt: PLB Dátsetning: 14.11.2019

ADALUPPDRETTIR

(99) 1.02  
 teikning breyting  
**Grunnmyndir**