



UNDIRSTÖÐUR, GRUNNMYND. 1:50

Umhverfis- og tæknisvið Úppsveita  
Yfirfarið  
12 DEC 2019  
S. Gunnarsson  
F. Þ., Byggingarfulltrúi

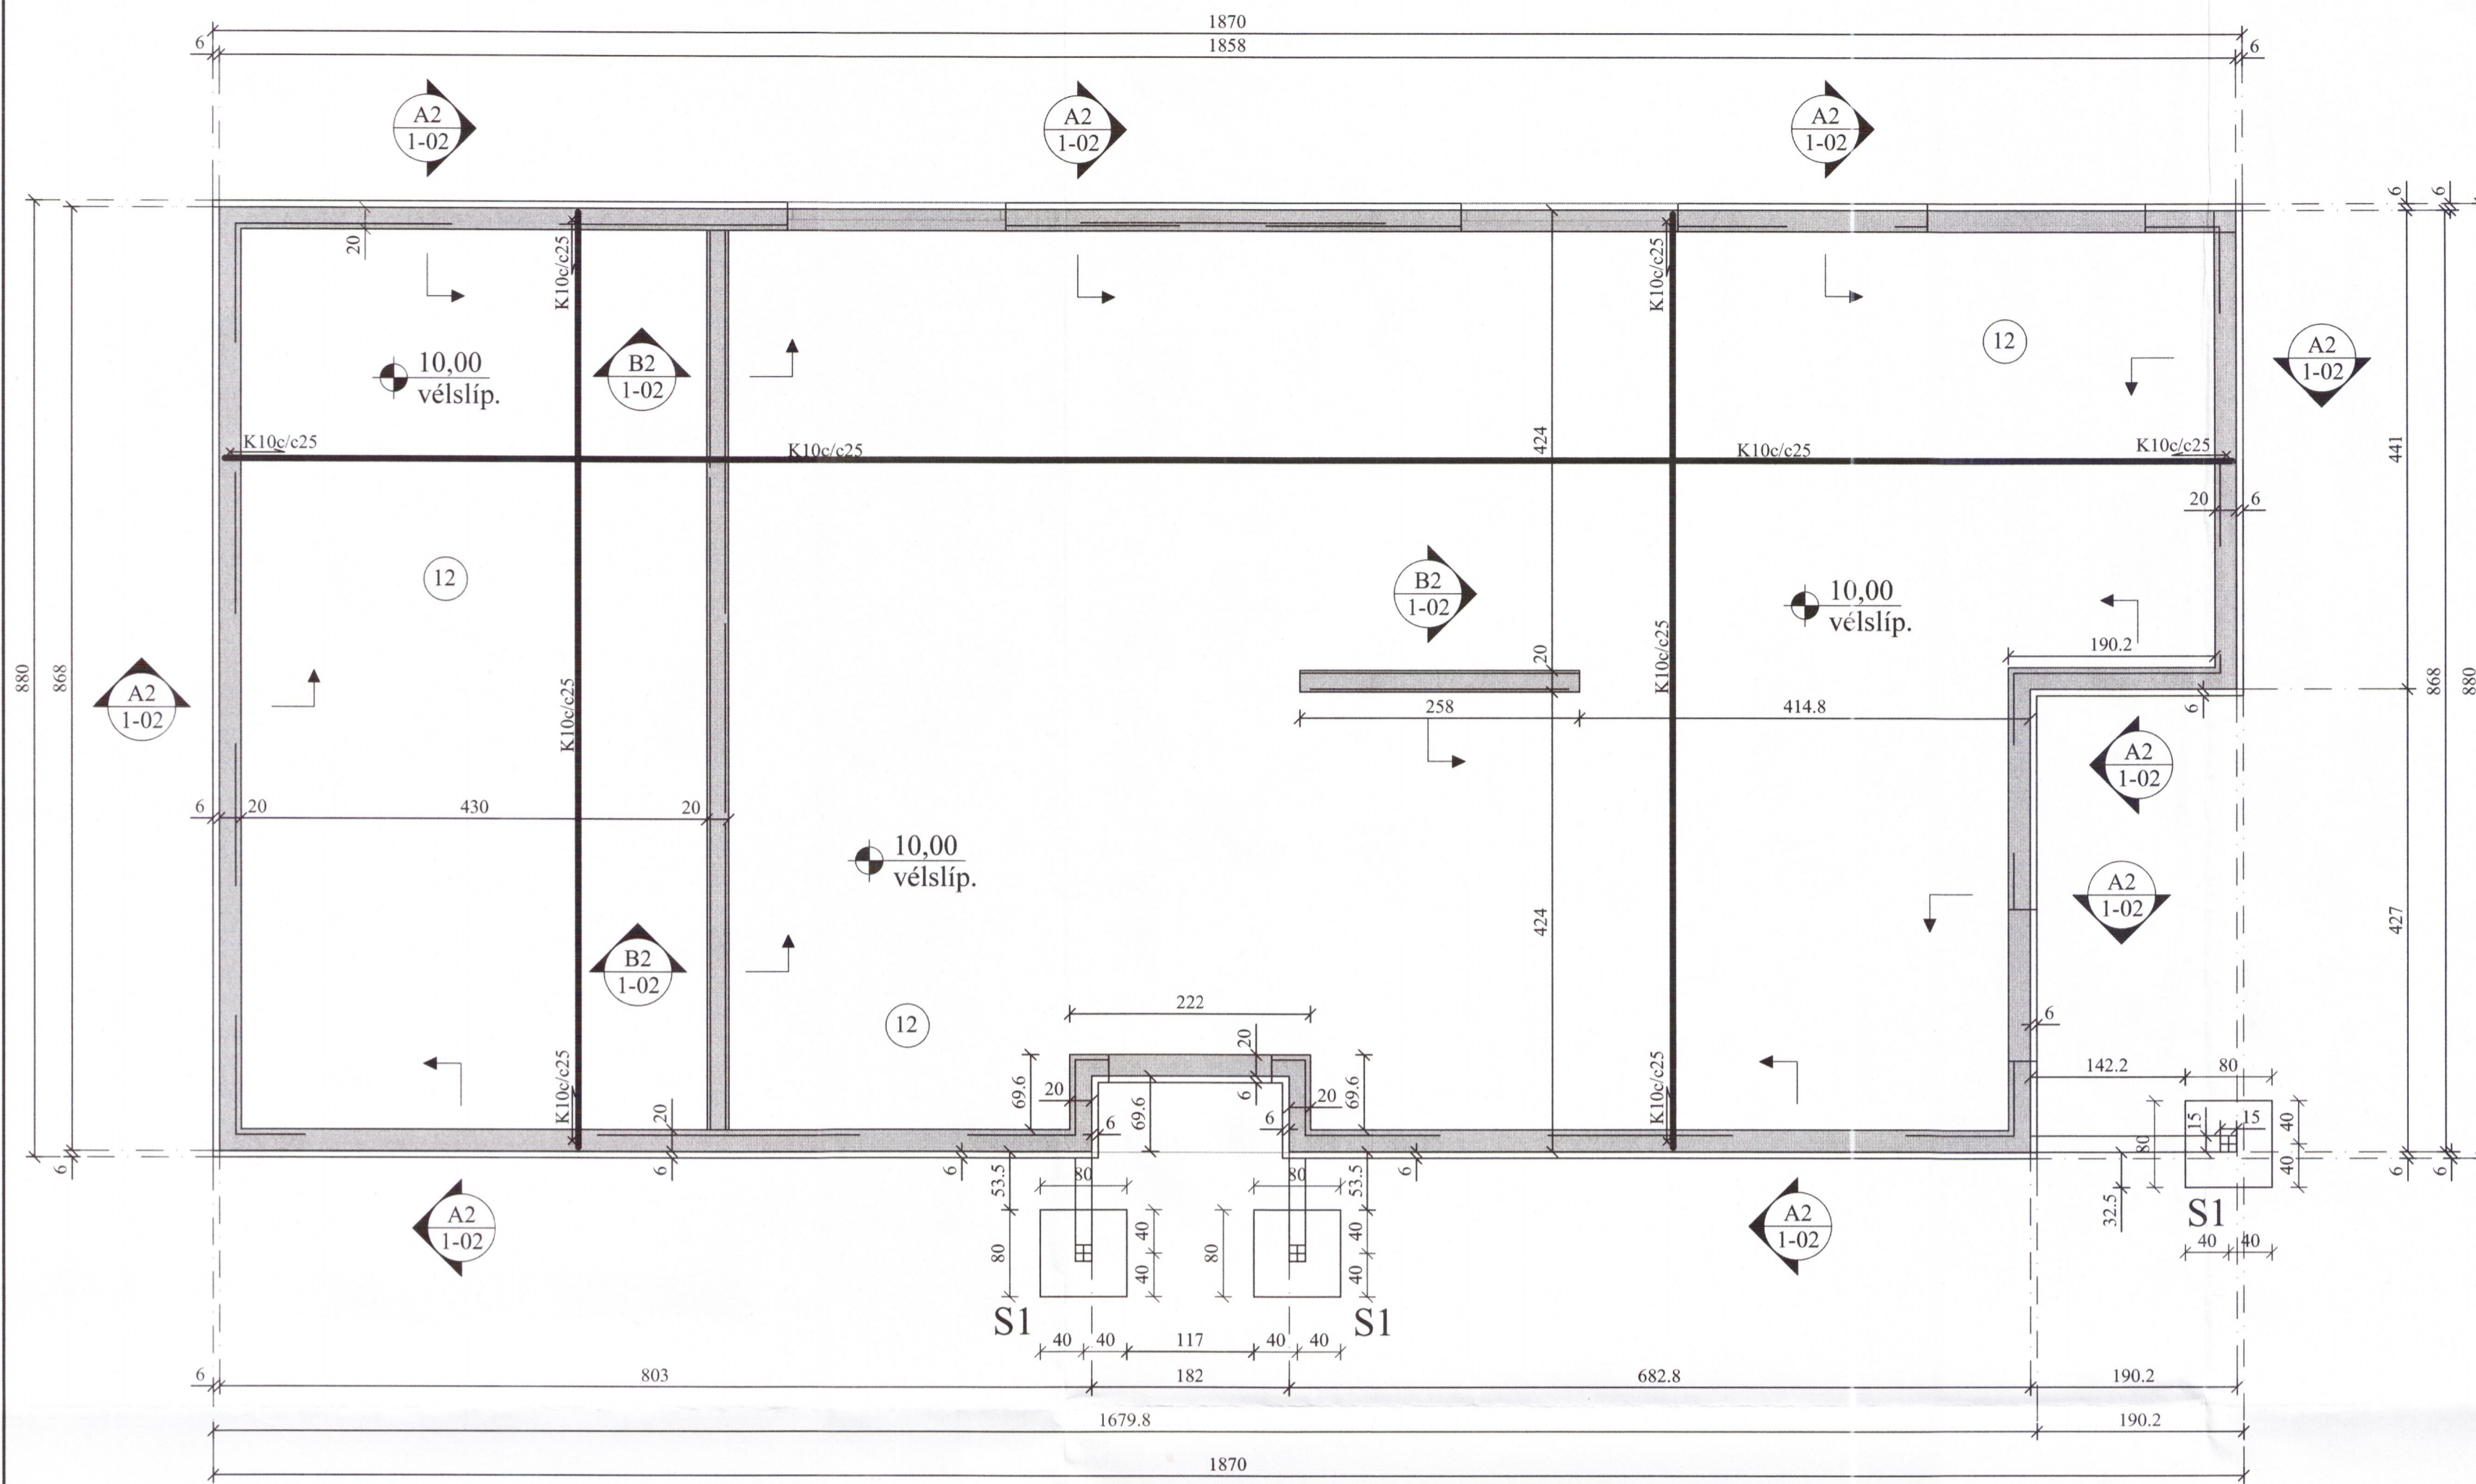


GÖT Í UNDIRSTÖÐUR:

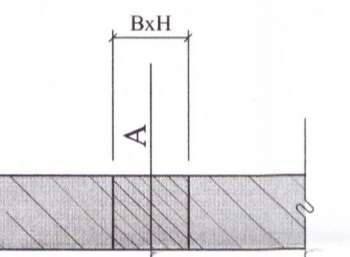


A = KÓTI Á NEDRI BRÚN GATS  
B = BREIDD GATS  
H = HÆÐ GATS


S1 UNDIRSTAÐA. 1:10

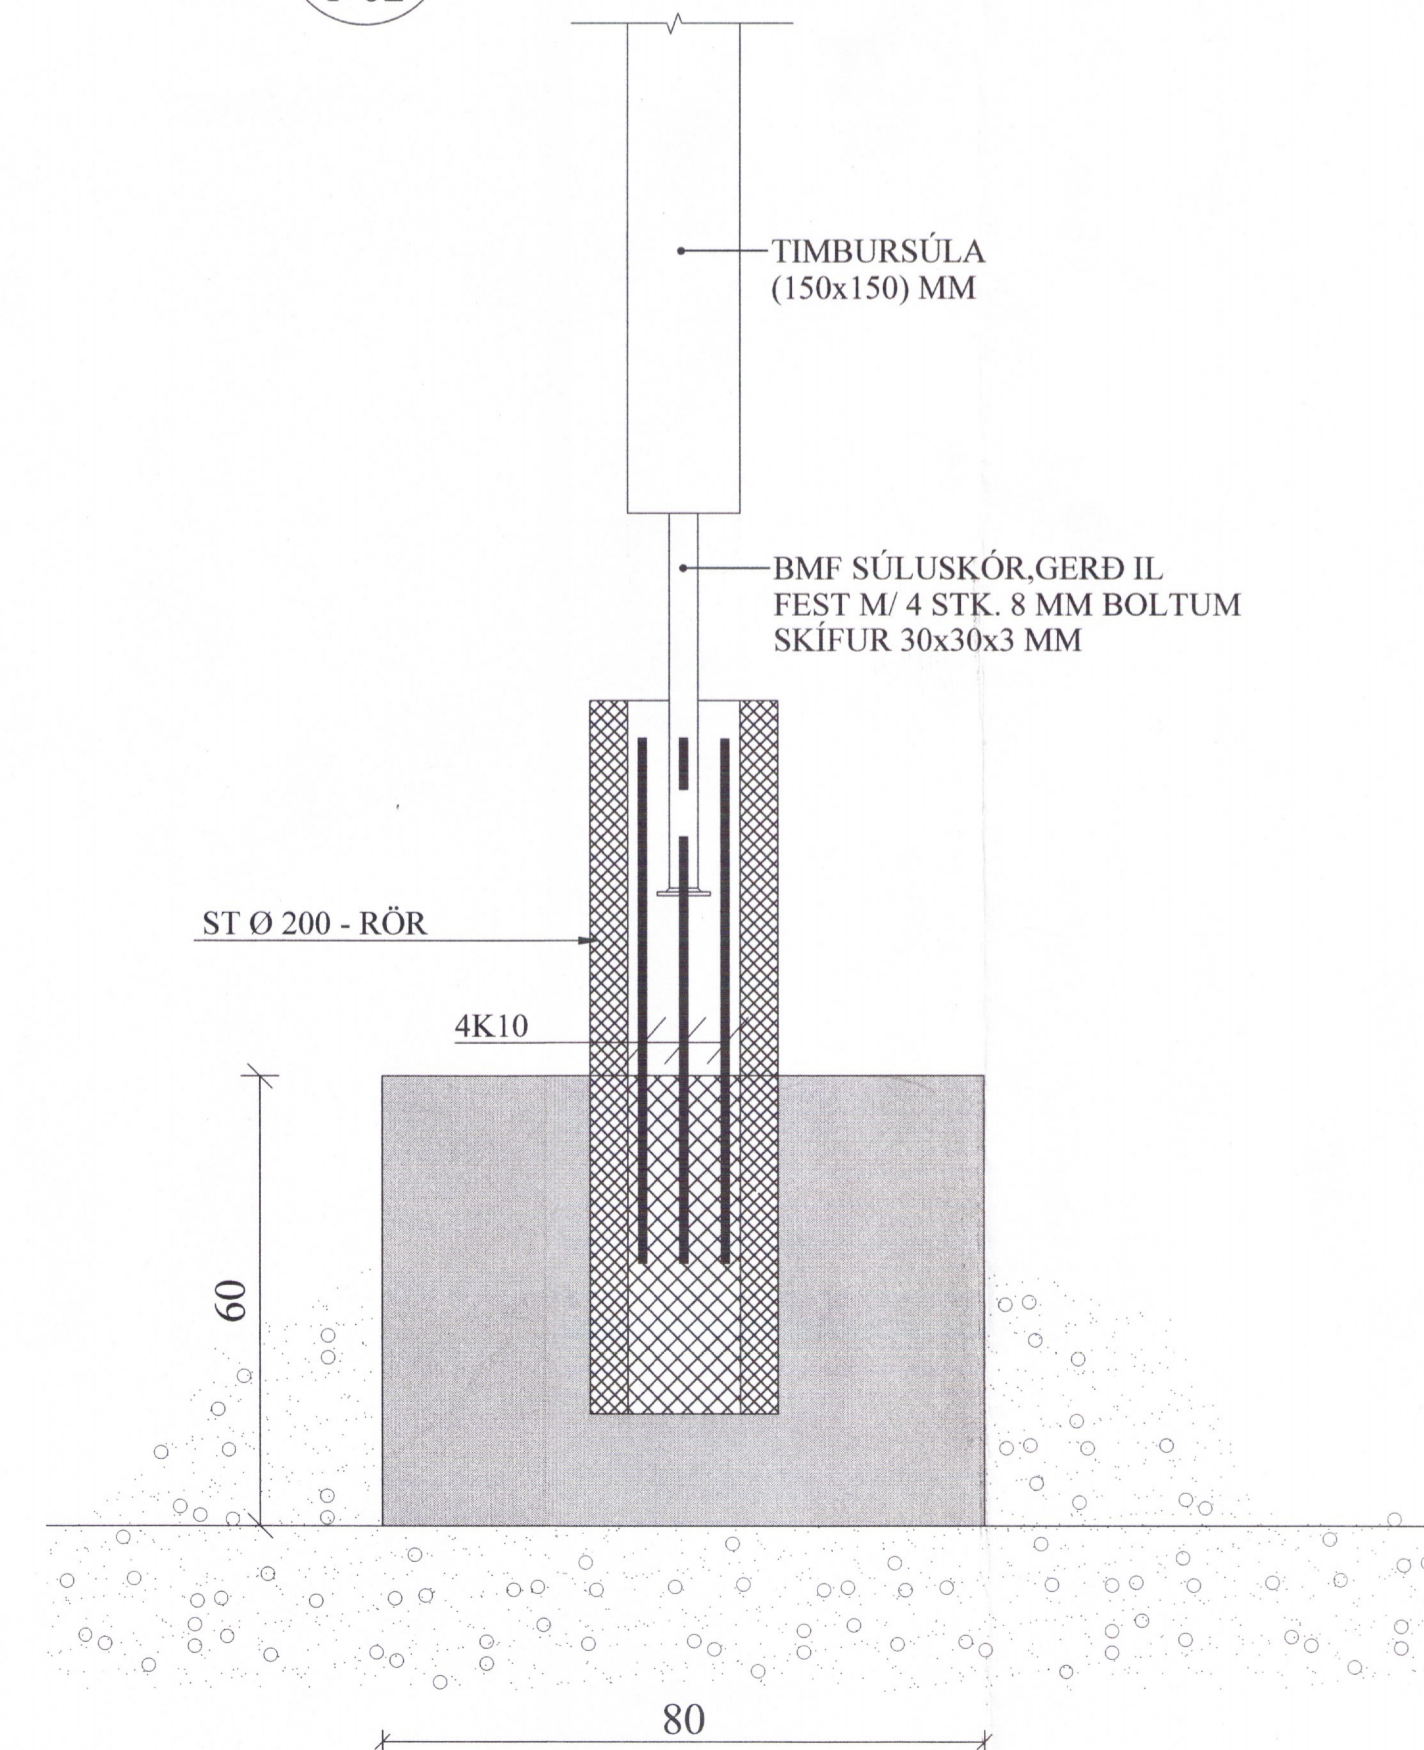

A2 SNIÐ. 1:10

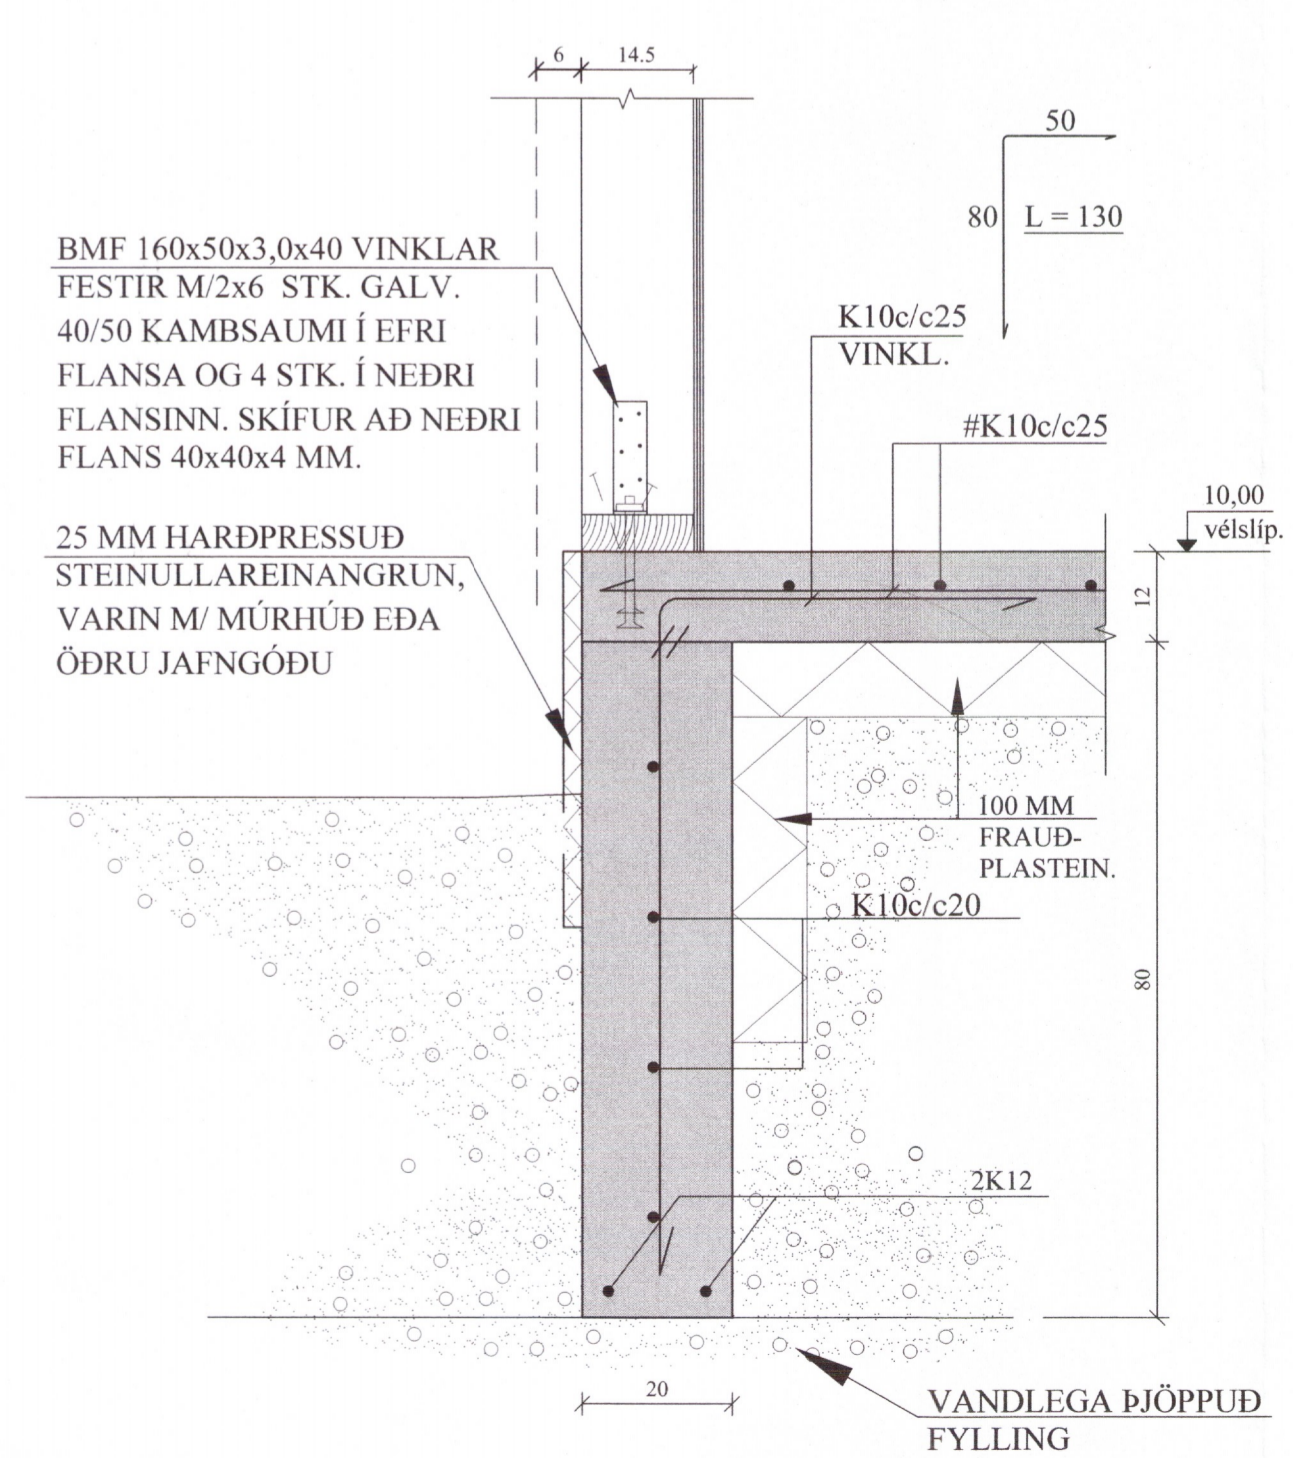

B2 SNIÐ. 1:10

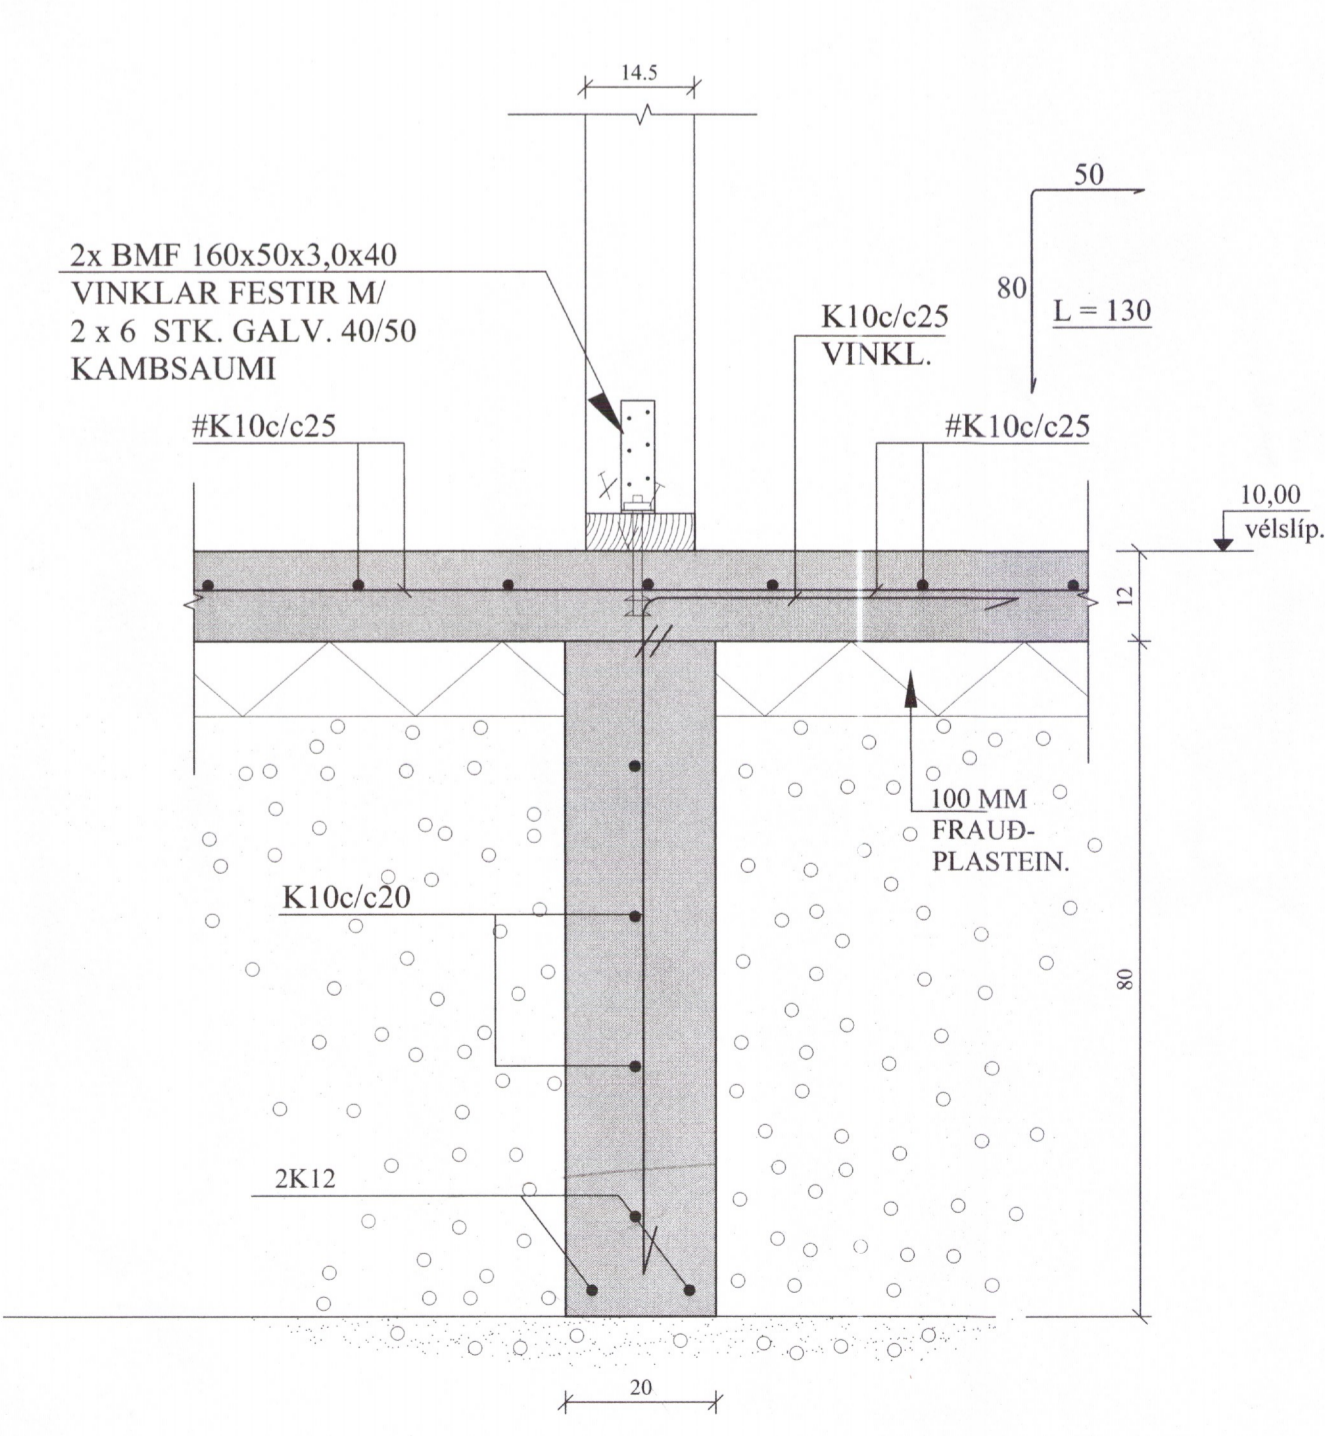

3909

JÓN KRISTJÁNSSON - Kl. 210754-4829

BREYTINGAR

**TILVÍSANIR:**  
SKÝRINGAR..... SJÁ TEIKN. NR. 1-01

ATH:  
VERKTAKA ER HEIMILT AD NOTA Í BÆÐI BOTN-  
PLÖTU OG SÓKKLA K 189 BENDINET Í STAD  
HEFÐBUNDINNA BENDIJÁRNA.

Vanda skal til þjöppunar á fyllingu  
E2/E1 ≤ 2,4 - E2 ≥ 120 Mpa

Reikn.	JKR	Növ. '19	Útgefið:	12.11.2019
Teikn.	JKR	Növ. '19	Kvarði:	1:50,
Ath.				1:10
Samþ.				

**RIMAR 14** Nr. 1-02  
Í Landi Súluhólts í Flóa

Verkhlutur  
UNDIRSTÖÐUR,  
GRUNNMYND OG SNID.

Verkhlutistofa  
Jóna Kristjánssonar ehf.  
Árnóla 19  
108 Reykjavík  
Sími: 537-0002 Gsm: 772-3154  
Kl. 540817-0300  
Netfang: jóns54@gmail.com