

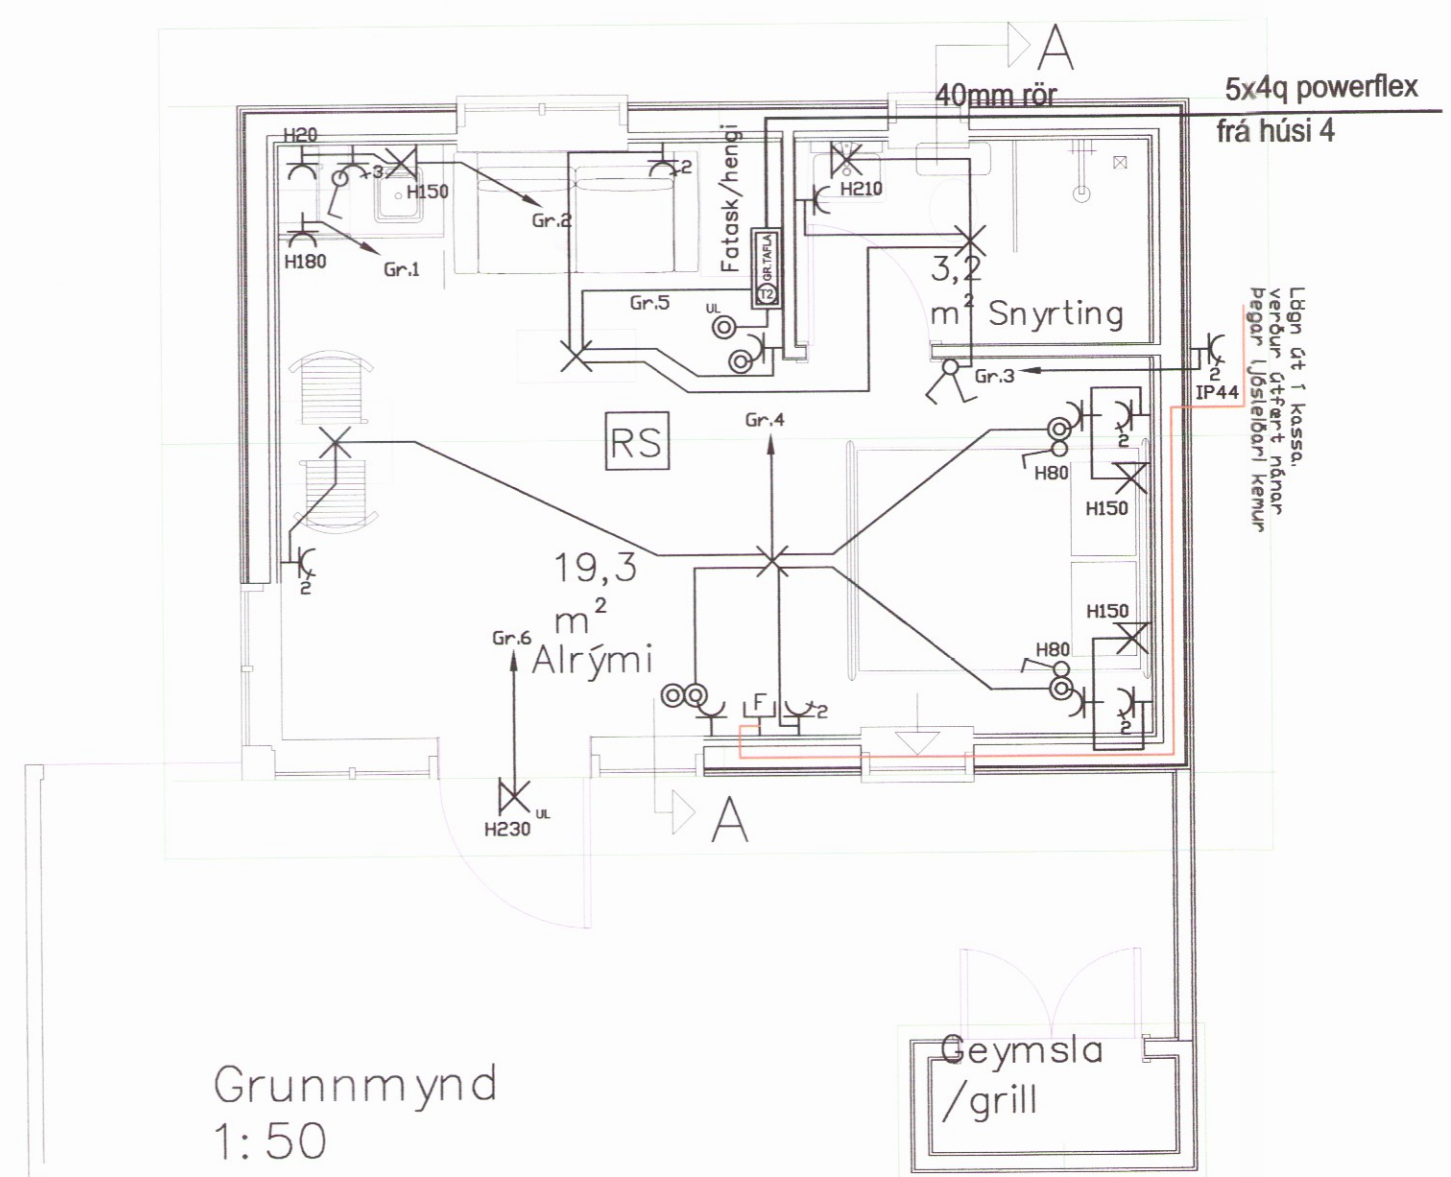


Umhverfis- og tæknisvið Uppsveita
Yfirfarið
 02 FEB 2018
David G.
 Byggingarfulltrúi

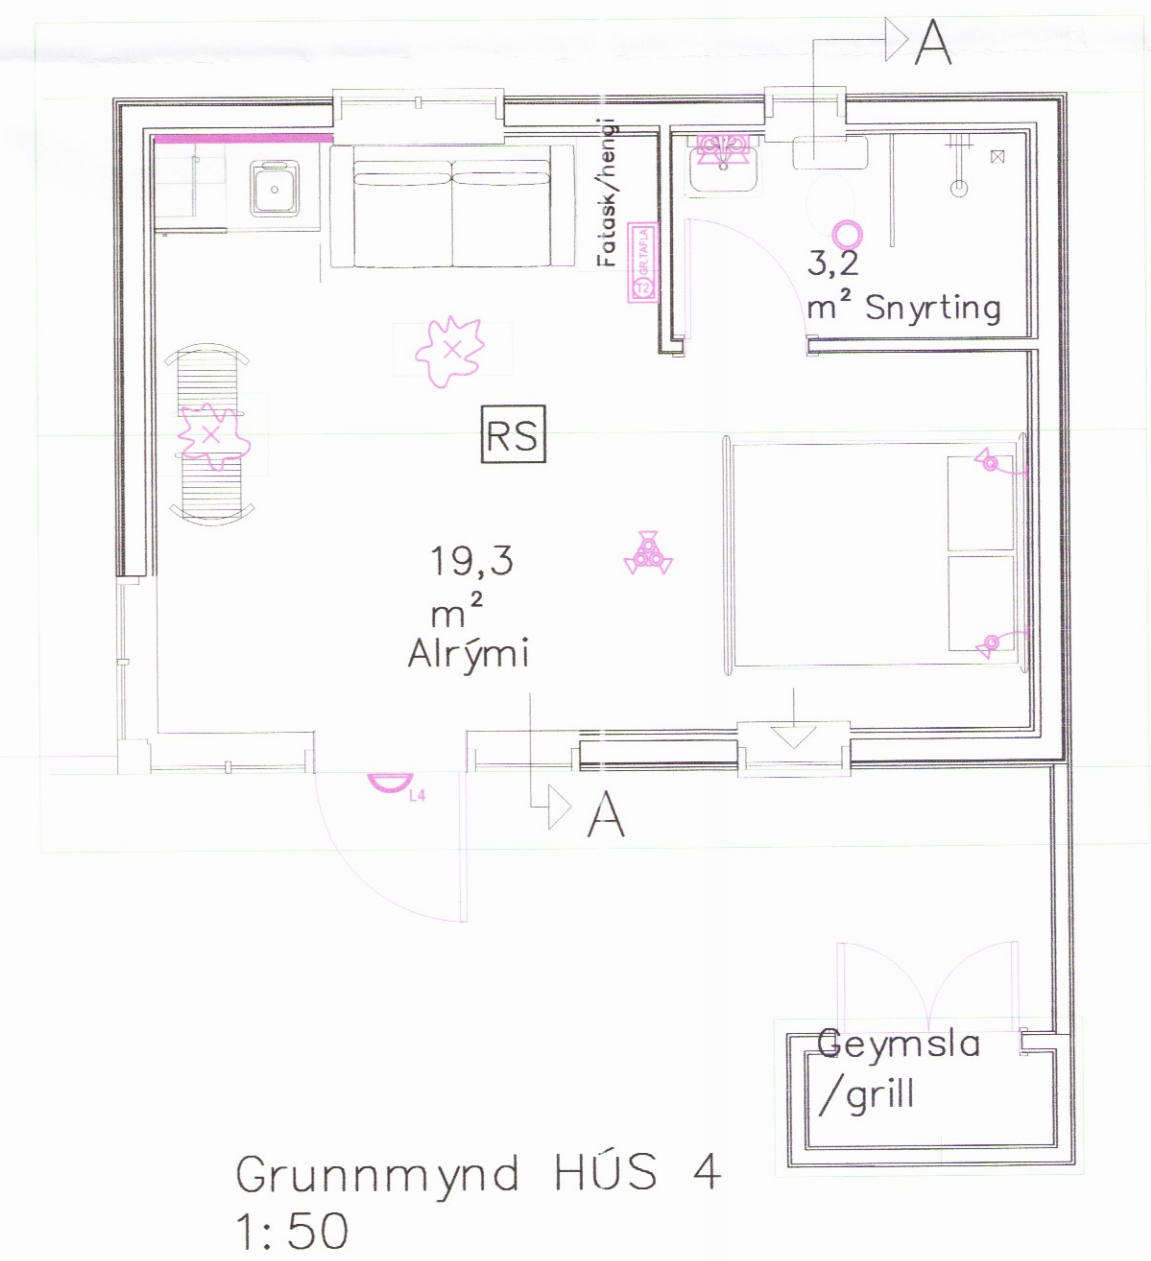

Skýringar á mörkingum

- LAMPAR**
- A Innfelið LED IP44 230V veltanlegir
 - B Innfelið LED 230V veltanlegir
 - C Nátturljós sambyggt tengill
 - D Útljós 230V IP44 / hæð: 230cm
 - E Óbein LED lýsing
 - F Kúpull
 - X Vegglampi við rúm
 - H Vegglampi / hæð: 180 cm
 - I Spegalljós / hæð: 210cm
 - Hátalarar WiFi t.d. SONOS
 - Hangandi ljós
 - Lampi
 - Bilskúrslampi
 - Veggljós / hæð: 180cm
 - I Spegalljós / hæð: 210cm

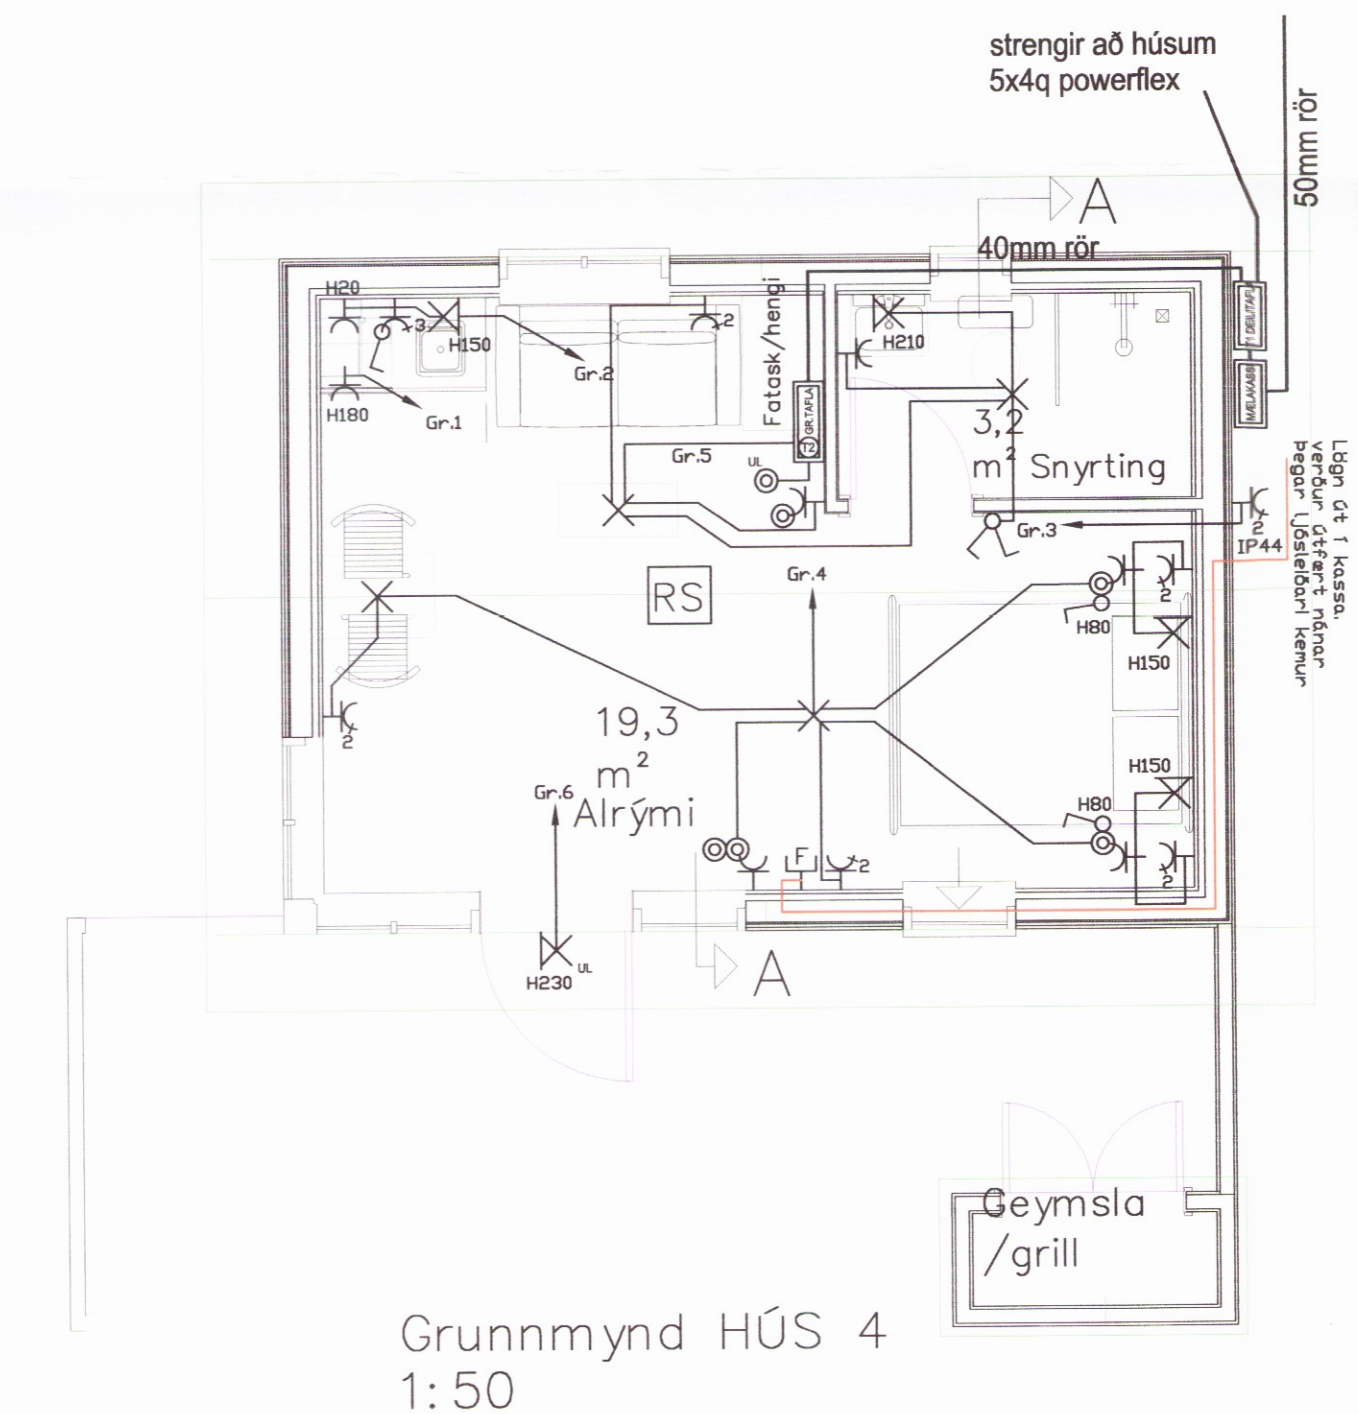

⏏	Jarðtenging
⏏	Tvöfaldur tengill
⏏	Einfaldur tengill
⏏	Rofi og tengill í sömu hæð (1100 mm)
⏏	Rofi
⏏	Samrofi
⏏	Tvöfaldur rofi
⏏	Krossrofi
⊗	Þrýsti-rofi/dimmer
⏏	Tengill m/nátturljósi
⏏	Veggljós
⏏	Loftljós
⏏	Hátalaratengill
⏏	Símatengill
⏏	Loftnetstengill
⏏	Hreyfiskynjari
⏏	Tafla / mælakassi
⏏	Reykskynjari
⏏	Bjalla
⏏	Handboði
⏏	Rör upp á næstu hæð
⏏	Rör niður á næstu hæð
⏏	Rör gegnum hæð
⏏	Halogenljós í lofti
⏏	Halogenljós í lofti
⏏	Halogenljós í vegg

3910

INNTAKSRÖR SKULU VERA 70 cm. UNDIR ENDANLEGU YFIRBORDI
 INNTAKSRÖR VEITU Ø 50 mm + Ø 32 mm FYRIR LÖÐARLÝSINGU
 INNTAKSRÖR FYRIR SÍMA Ø 50 mm
 INNTAKSRÖR LEGGIST AÐ LÖÐARMÖRKUM
 HEIMTAUG RAFVEITU 400V / 230 V, 3 x 50 A

Breytingar:	Undirskrift aðalhönnuðar:
D	
C	
B	
A	
Dags:	Breyting:

Undirskrift raflagnahönnuðar:
Sigurður Á Pétursson
 Sigurður Á Pétursson kt.051177-4959

Verkefni:
Illósvegur smáhýsi Austurey Laugardal

Tekning nr: **3** Verk nr: 2018-12

Úprentað: 21.1.2018

Heiti teikningar: **Raflagnir og ljósaplan**

Mælikvæði: 1:50

Dags: Janúar 2018

Teknað: S.Á.P.
 Hannað: S.Á.P.

Rafhönnun & ráðgjöf ehf
 Birkjargrund 20 Sími: 664 0047
 800 Selfoss Tölvupóstur: siggi@ror.is

Jón Óskar Gíslason
 Rafvirkjameistari
 kt. 060765-5379

Sigurður Ágúst Pétursson
 Raflagnisráðgjafi
 kt. 051177-4959

