


Umhverfis- og tæknisvið Uppsveita  
 Yfirfarið  
 02 FEB 2018  
*David Sís*  
 Byggingarfulltrúi

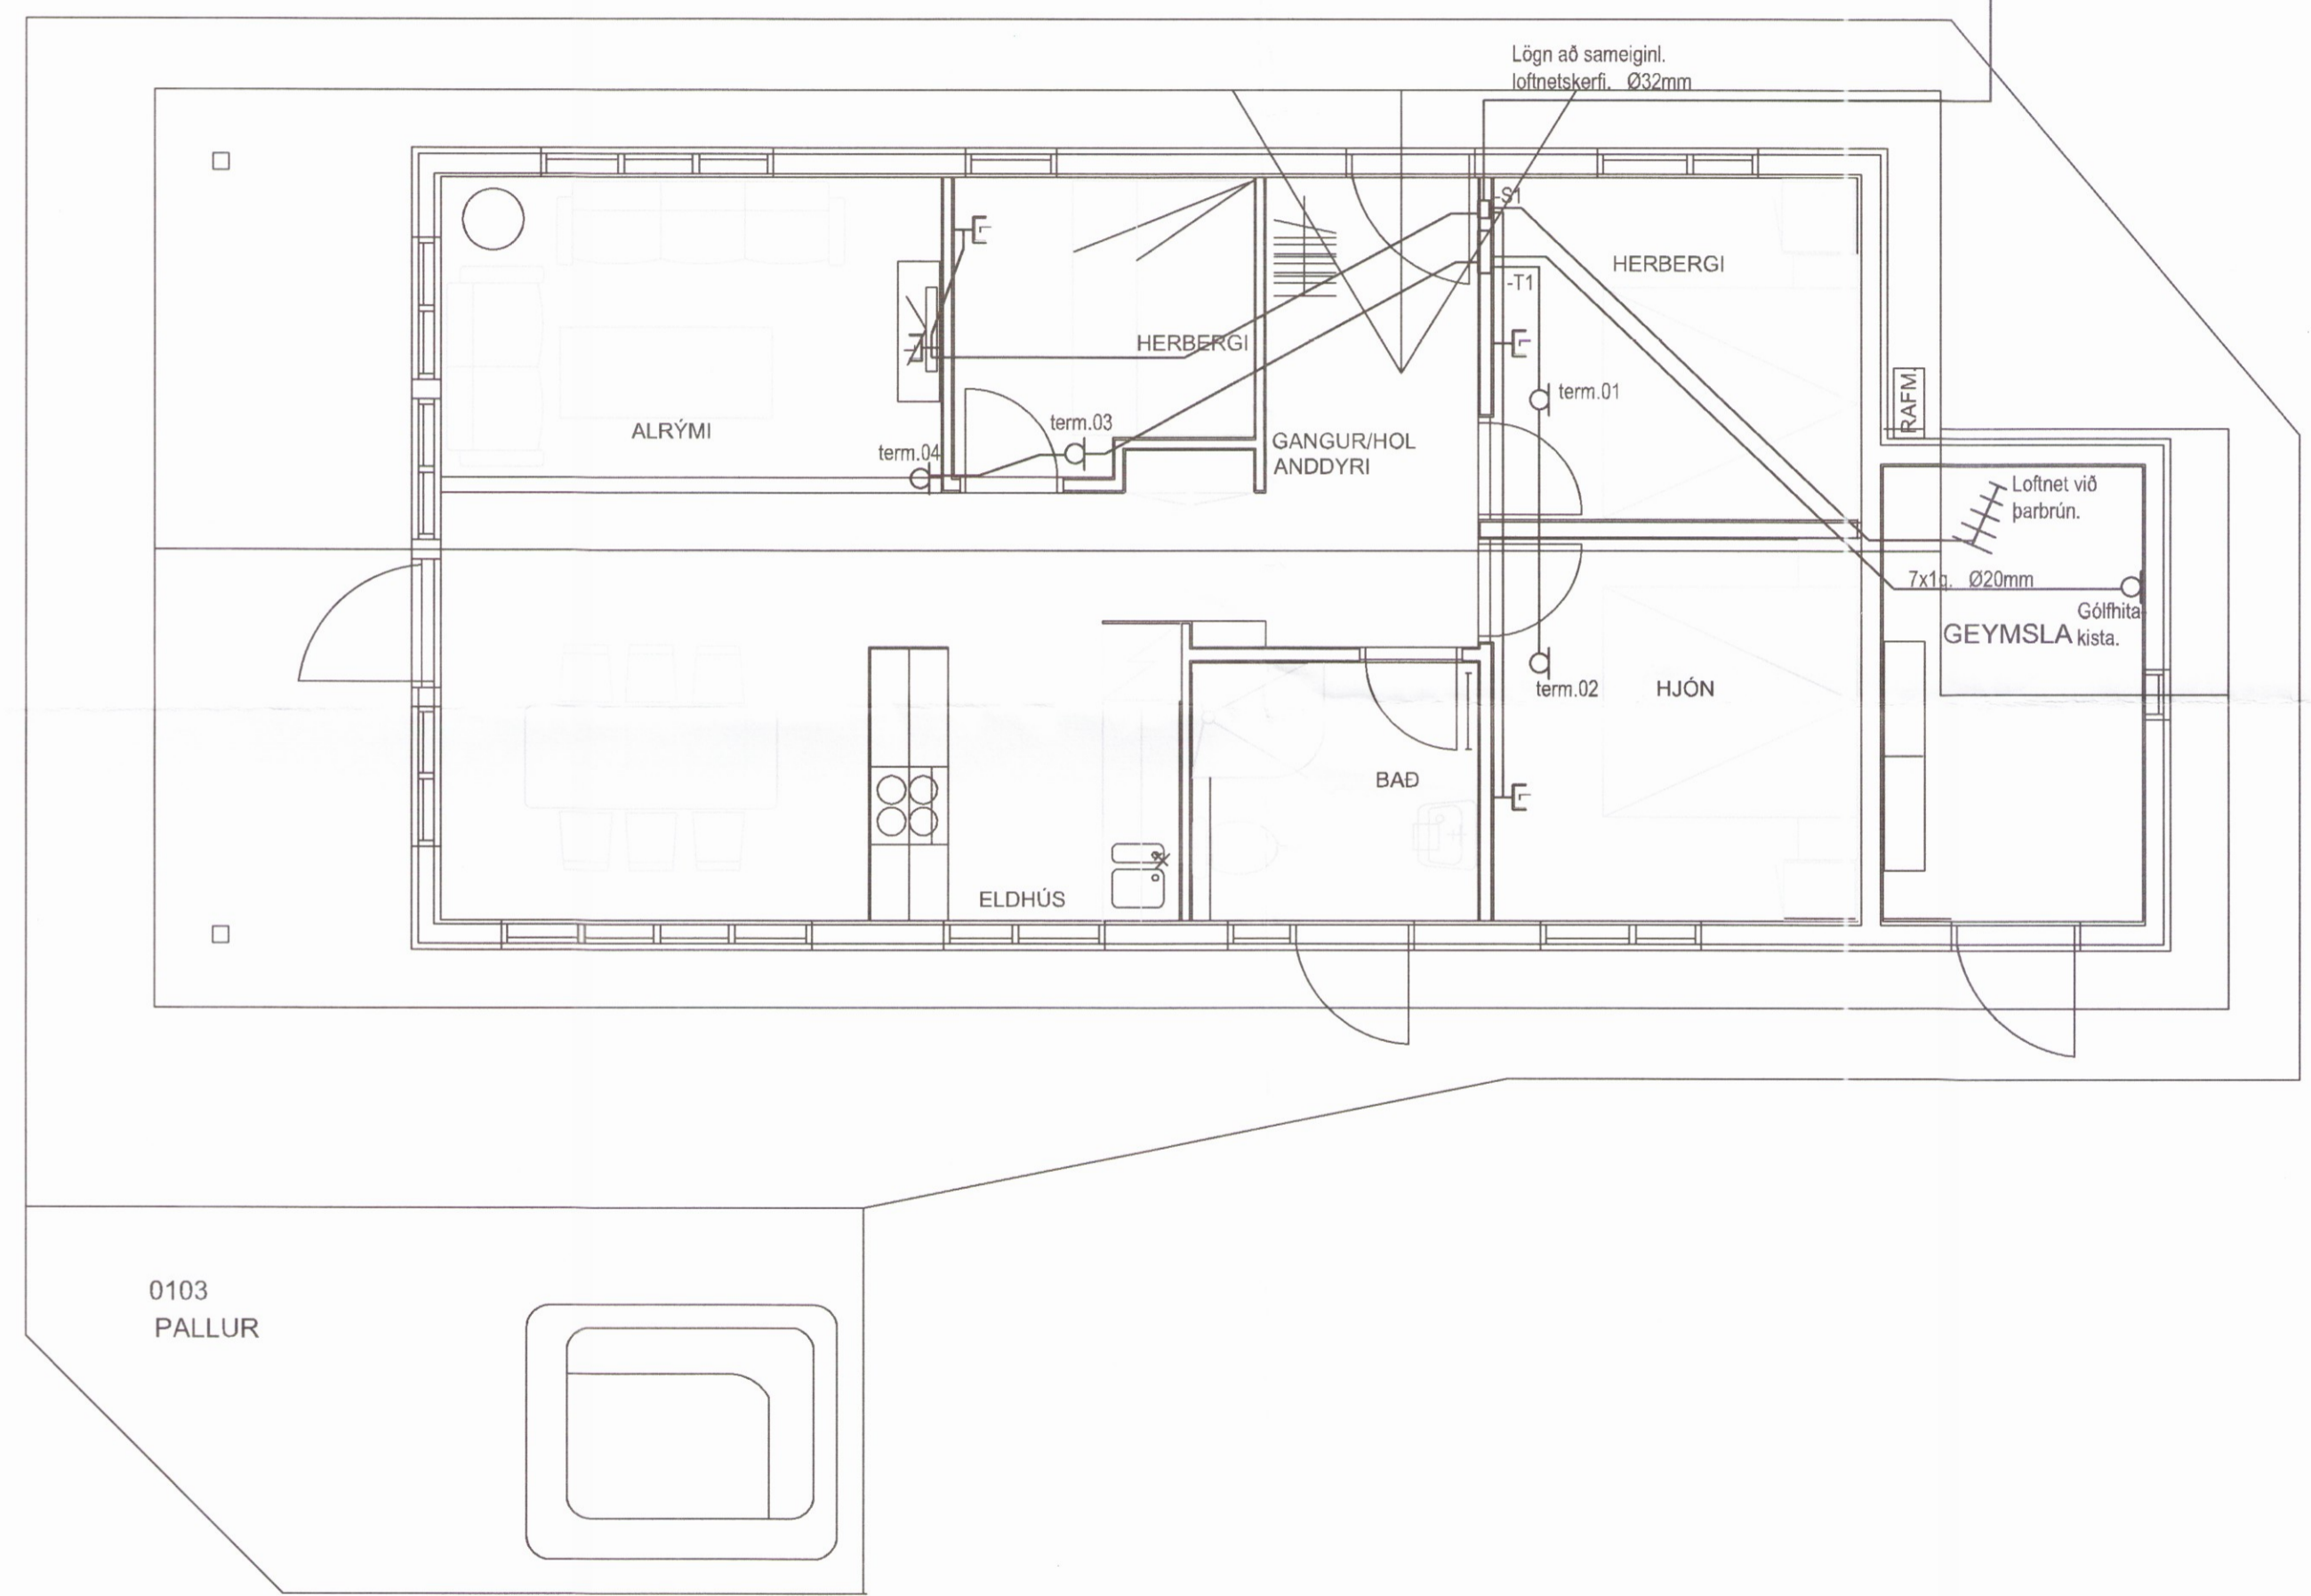

Hannað,  
 Arnar Helmarsson  
 Yfirfarið,  
 AH  
 Samþ. AH Kennitala: 0305735289  
*Arnar Helmarsson*  
 Aðalhönnuður.

Br.nr.	Dags.	Skýring

Hamborg 110 Kerhraun e110  
 Kerhraun  
 Grímsnes- og Grafingshreppi

Smáspenna og hitakerfi.  
 01  
 Mkv.1:50

3911

0511

01

05. nóv. 2017