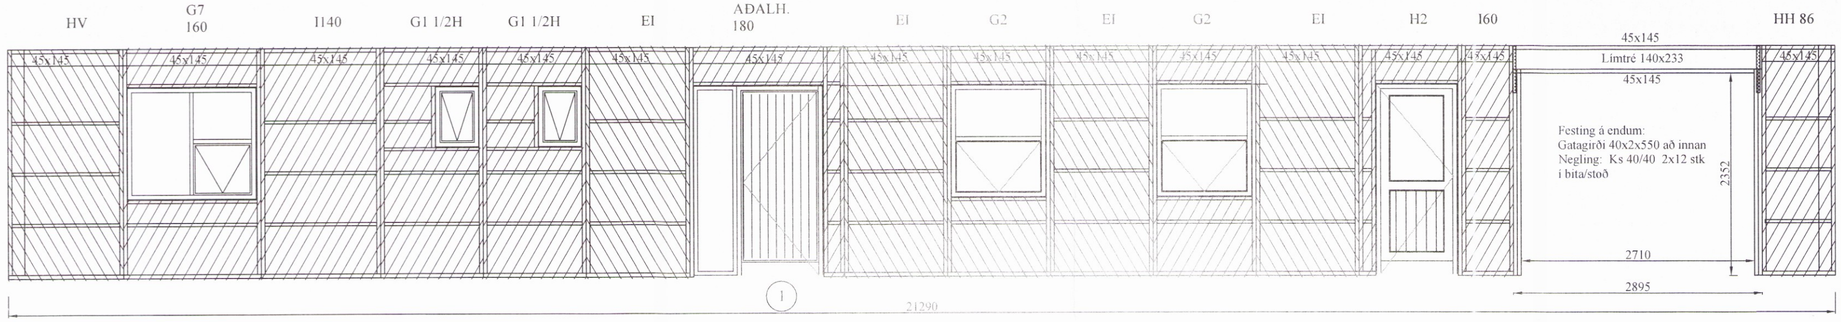

Umhverfis- og tæknisvið Uppsveita
Yfirfarið
02 FEB 2018
Byggingarfulltrúi

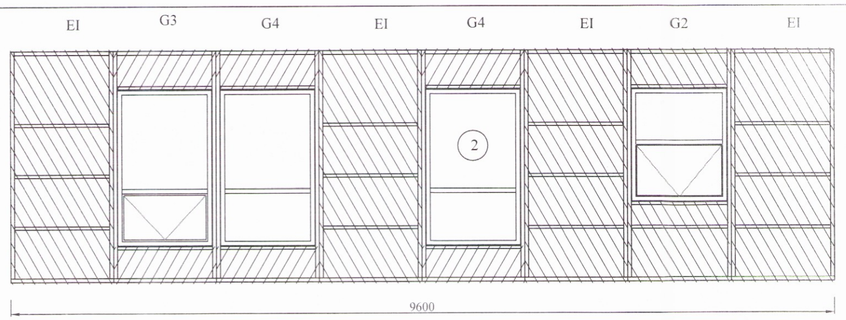

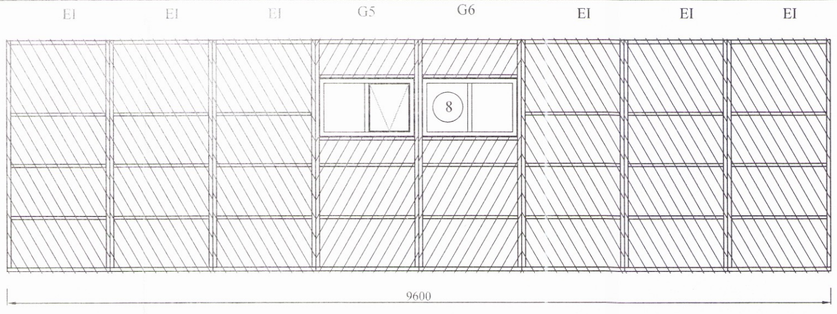

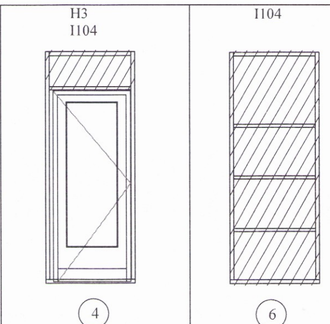

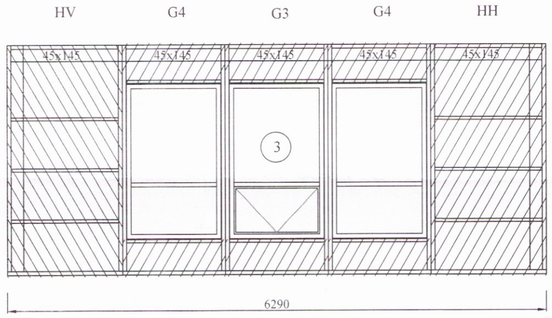

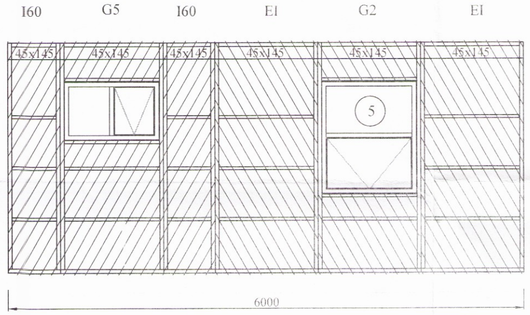

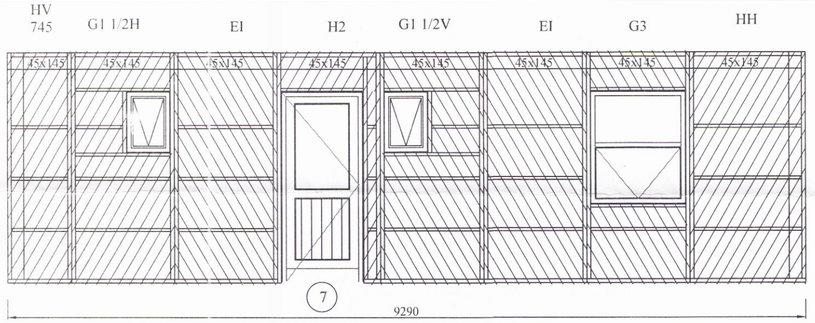

4 H3

Úveggir séðir utanfrá
MKV. 1:50

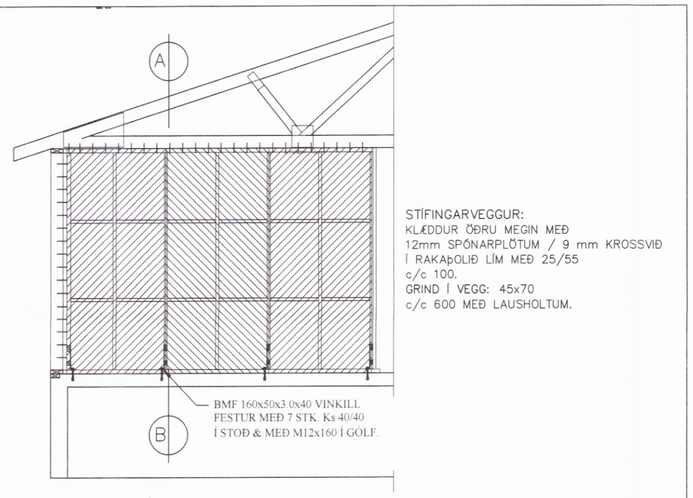

STÍFINGARVEGGUR:
KLÆDDUR ÖÐRU MEGIN MEÐ
12mm SPÓNARPLÖTUM / 9 mm KROSSVIÐ
Í RAKAÞOLIÐ LÍM MEÐ 25/55
c/c 100.
GRIND Í VEGG: 45x70
c/c 600 MEÐ LAUSHOLTUM.

BURÐAR- / STÍFINGAVEGGUR
MKV. 1:50

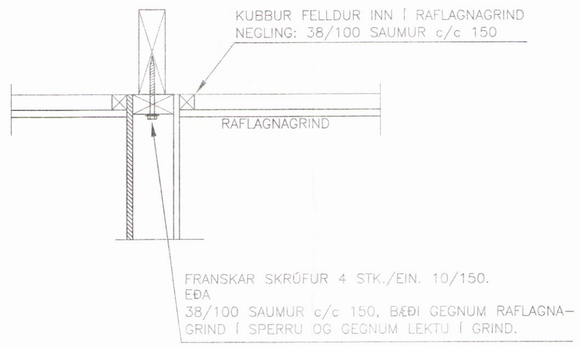

SNIÐ A–A
MKV. 1:10

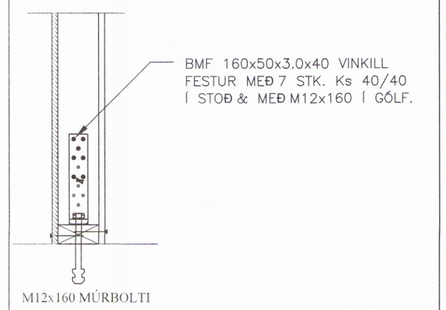

SNIÐ B–B
FESTING F1
MKV. 1:10

BR	DAGS	BREYTING

HJARÐARHOLTI 11
800 SELFOSSI
SÍMI: 783 4180
NETFANG: kjartangardars@gmail.com
HÖNNUN

SGHÚS
EYRAVEGI 65
800 SELFOSSI
SÍMI: 578 3344
NETFANG: sghus@sghus.is
VEFFANG: www.sghus.is

EFFORT TEIKNISTOFA 033.17 29.09.17

Foss lóð 3, Hrunamannahrepp

Burðarvirki: 3915
Útveggir séðir utanfrá

Kvarði 1:50
Kvarði 1:10

HANNAÐ:	TEIKNAÐ	DAGSETNIG	VERKNÚMER
KG	KG	11.12.2017	2017-31

SKRÁARNAFN: Foss lóð 3 Burðarvirki.dwg

SAMÞYKKT 130555-7649

TEIKNING NÚMER: 213