Umhverfis- og tæknisvið Uppsveita
Yfirfarið
02 FEB 2018
Byggingarfulltrúi

SP1 8 stk.
SP2 7 stk.
MKV 1:20

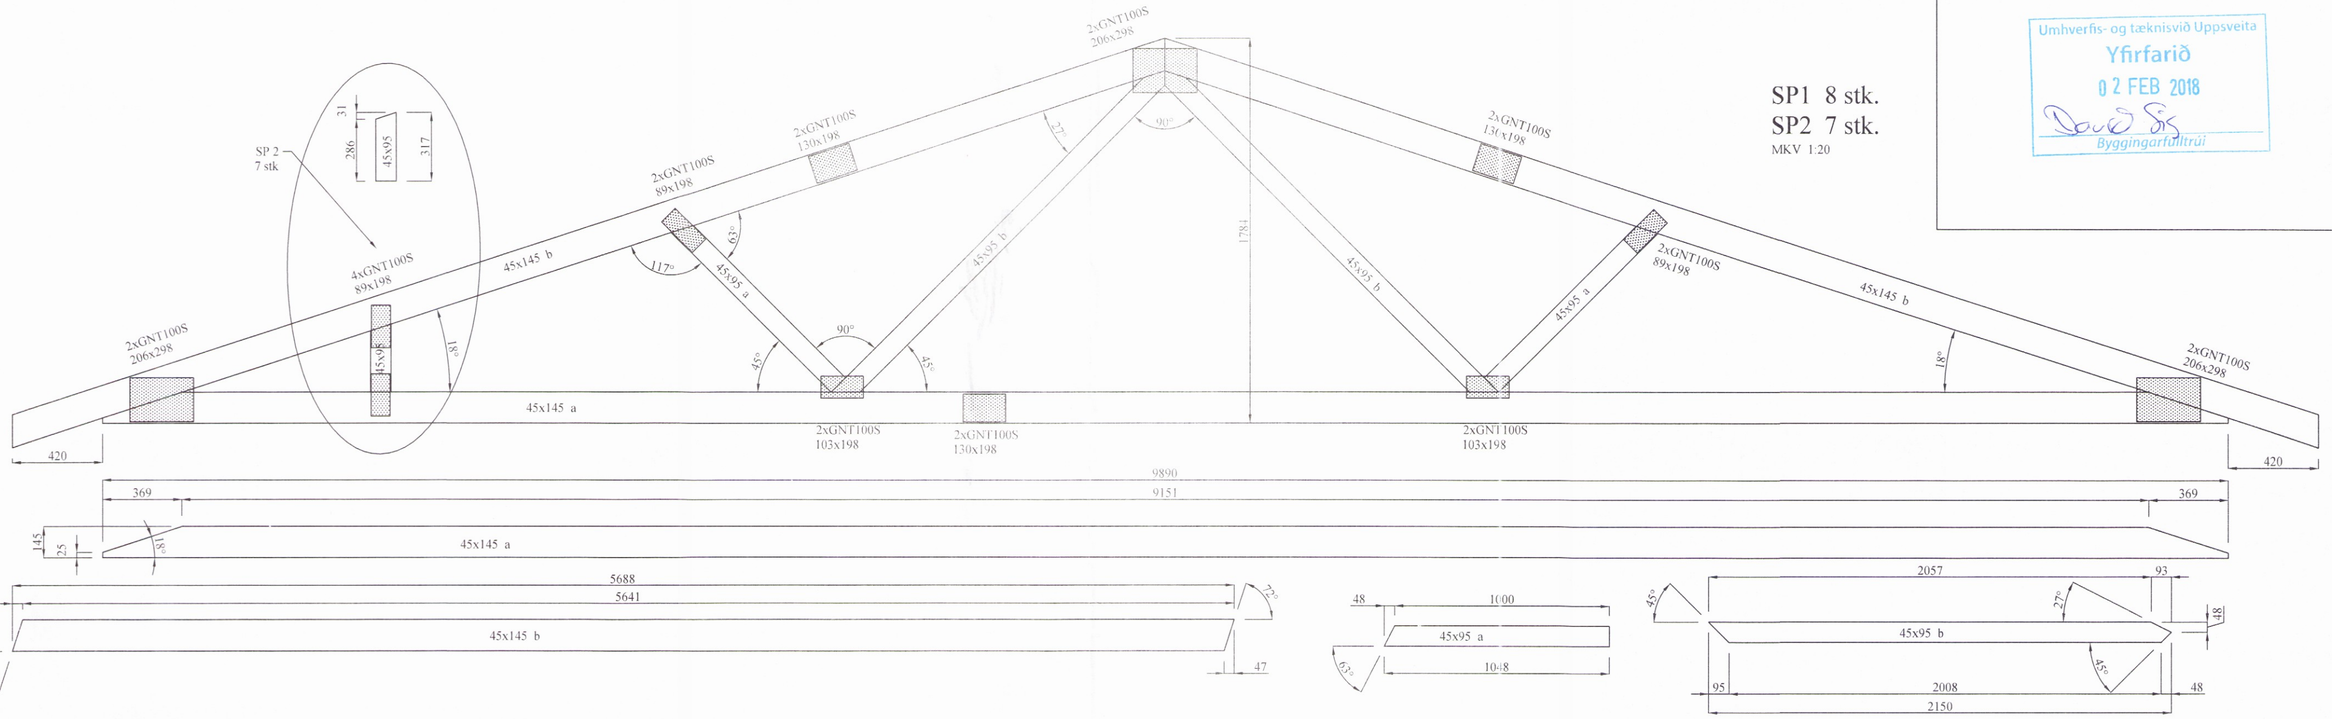

SSP1 1 stk.

MKV 1:20

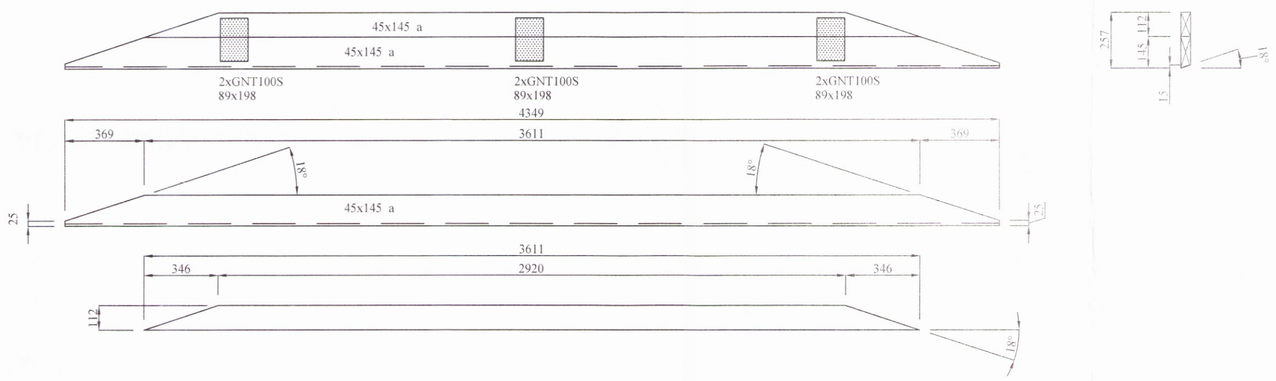

SSP2 1 stk.

MKV 1:20

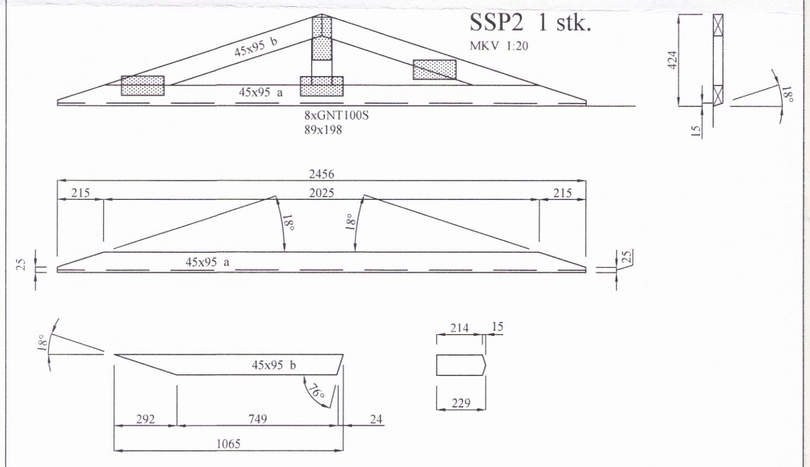

BR	DAGS	BREYTING

HÖNNUN
HJARÐARHOLTI 11
800 SELFOSSI
SÍMI: 783 4180
NETFANG: kjartangardars@gmail.com

SGHÚS
EYRAVEGI 65
800 SELFOSSI
SÍMI: 578 3344
NETFANG: sghus@sghus.is
VEFFANG: www.sghus.is

EFFORT TEIKNISTOFA 033.17 29.09.17

Foss lóð 3, Hrunamannahrepp

Burðarvirki:
Kraftsperra
Sperrur á stólað þak

3917

Kvarði 1:20

HANNAÐ:	TEIKNAÐ	DAGSETNIG	VERKNÚMER
KG	KG	11.12.2017	2017-31

SKRÁARNAFN	SAMÞYKKT	TEIKNING NÚMER:
Foss lóð 3 Burðarvirki dwg	130555-7649	215