



**KRAFTSPERRUÞAK**

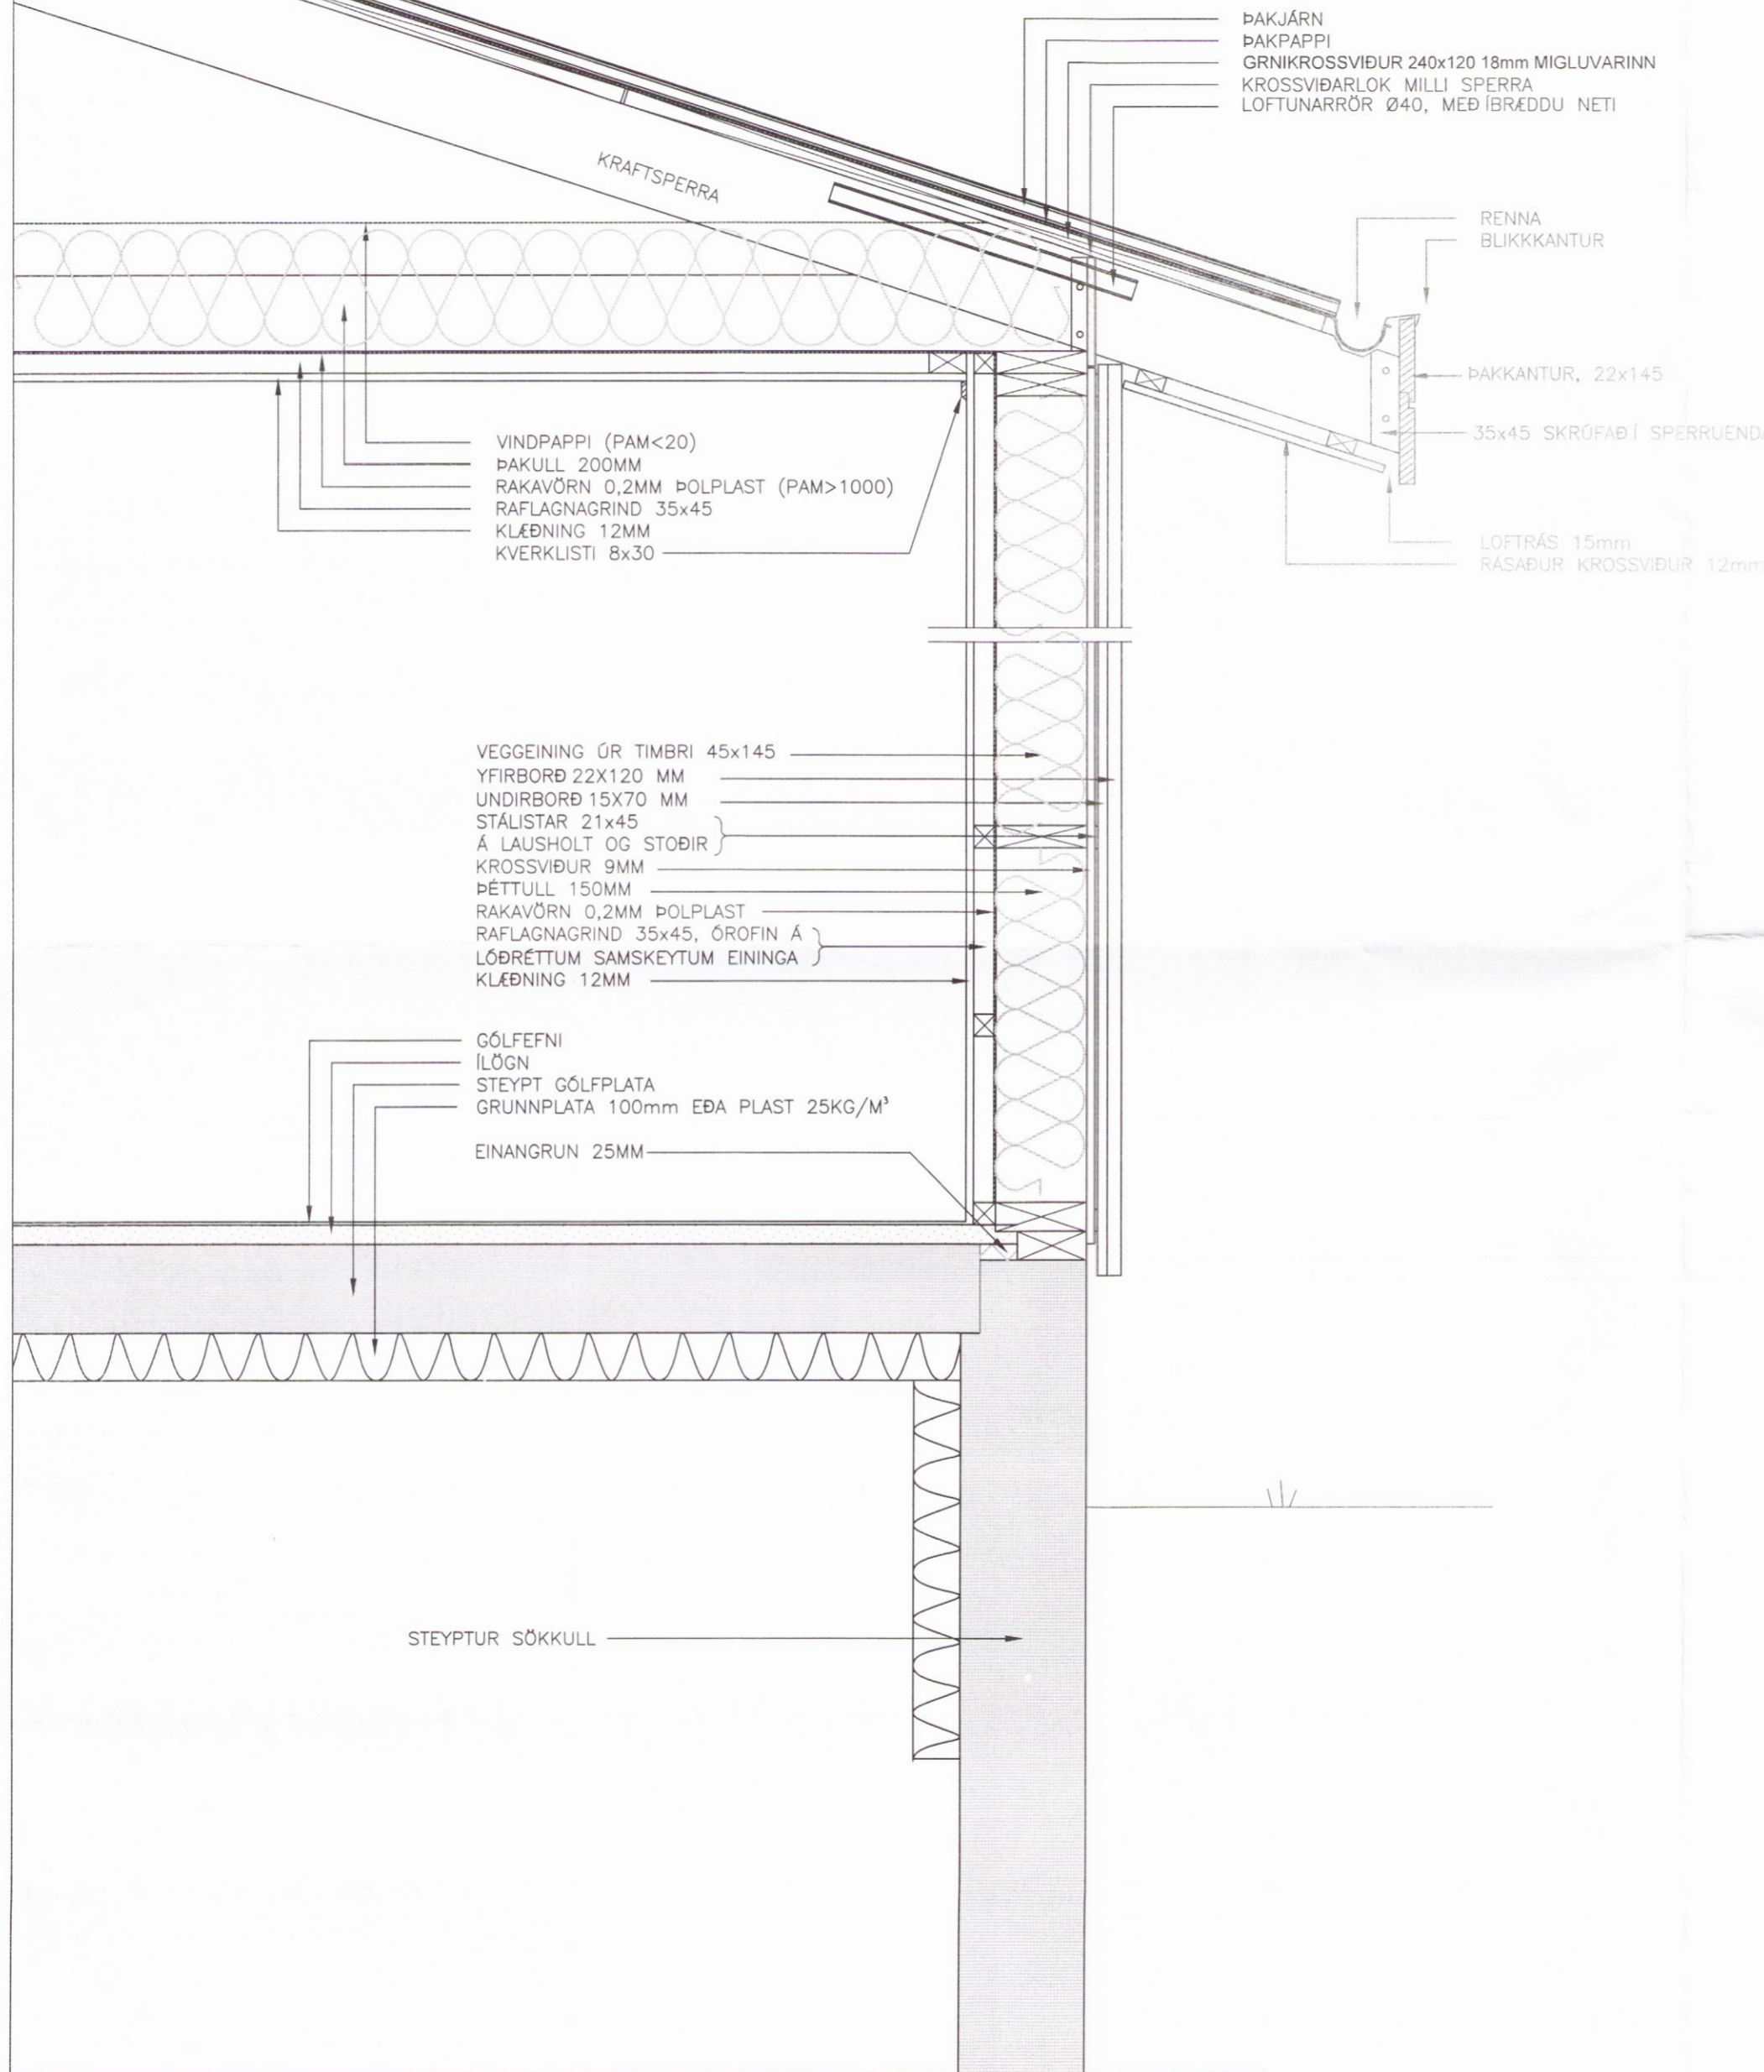


SNÍÐ Í GÓLF OG VEGG  
 Mk. 1:10

VEL ÞJÖPPI? FROSTÖRUGG  
 GRÚSARFYLING

**UPPTEKIÐ LOFT**  
 Mk. 1:10

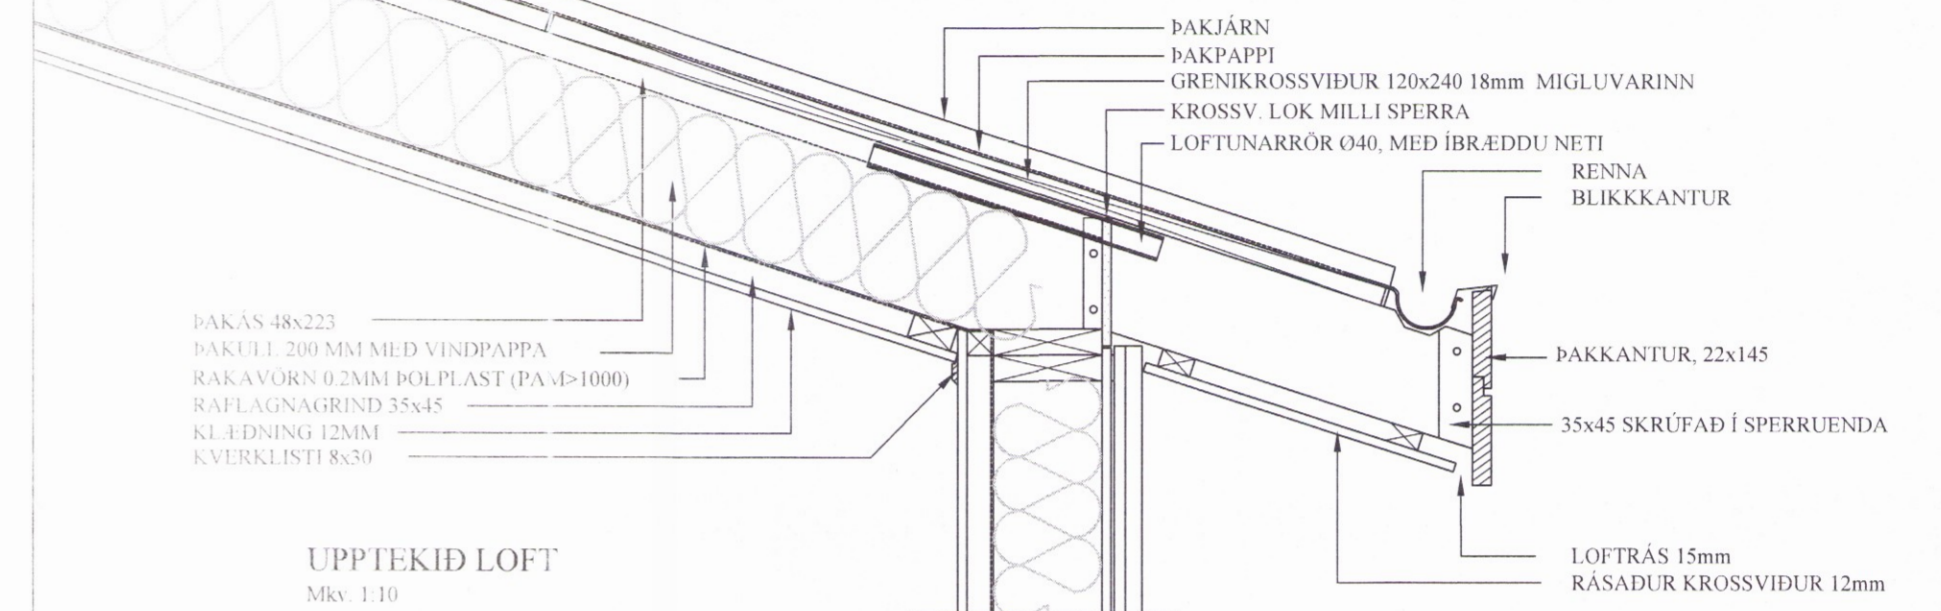

**HÚSHLIÐ**  
 HORNEINING

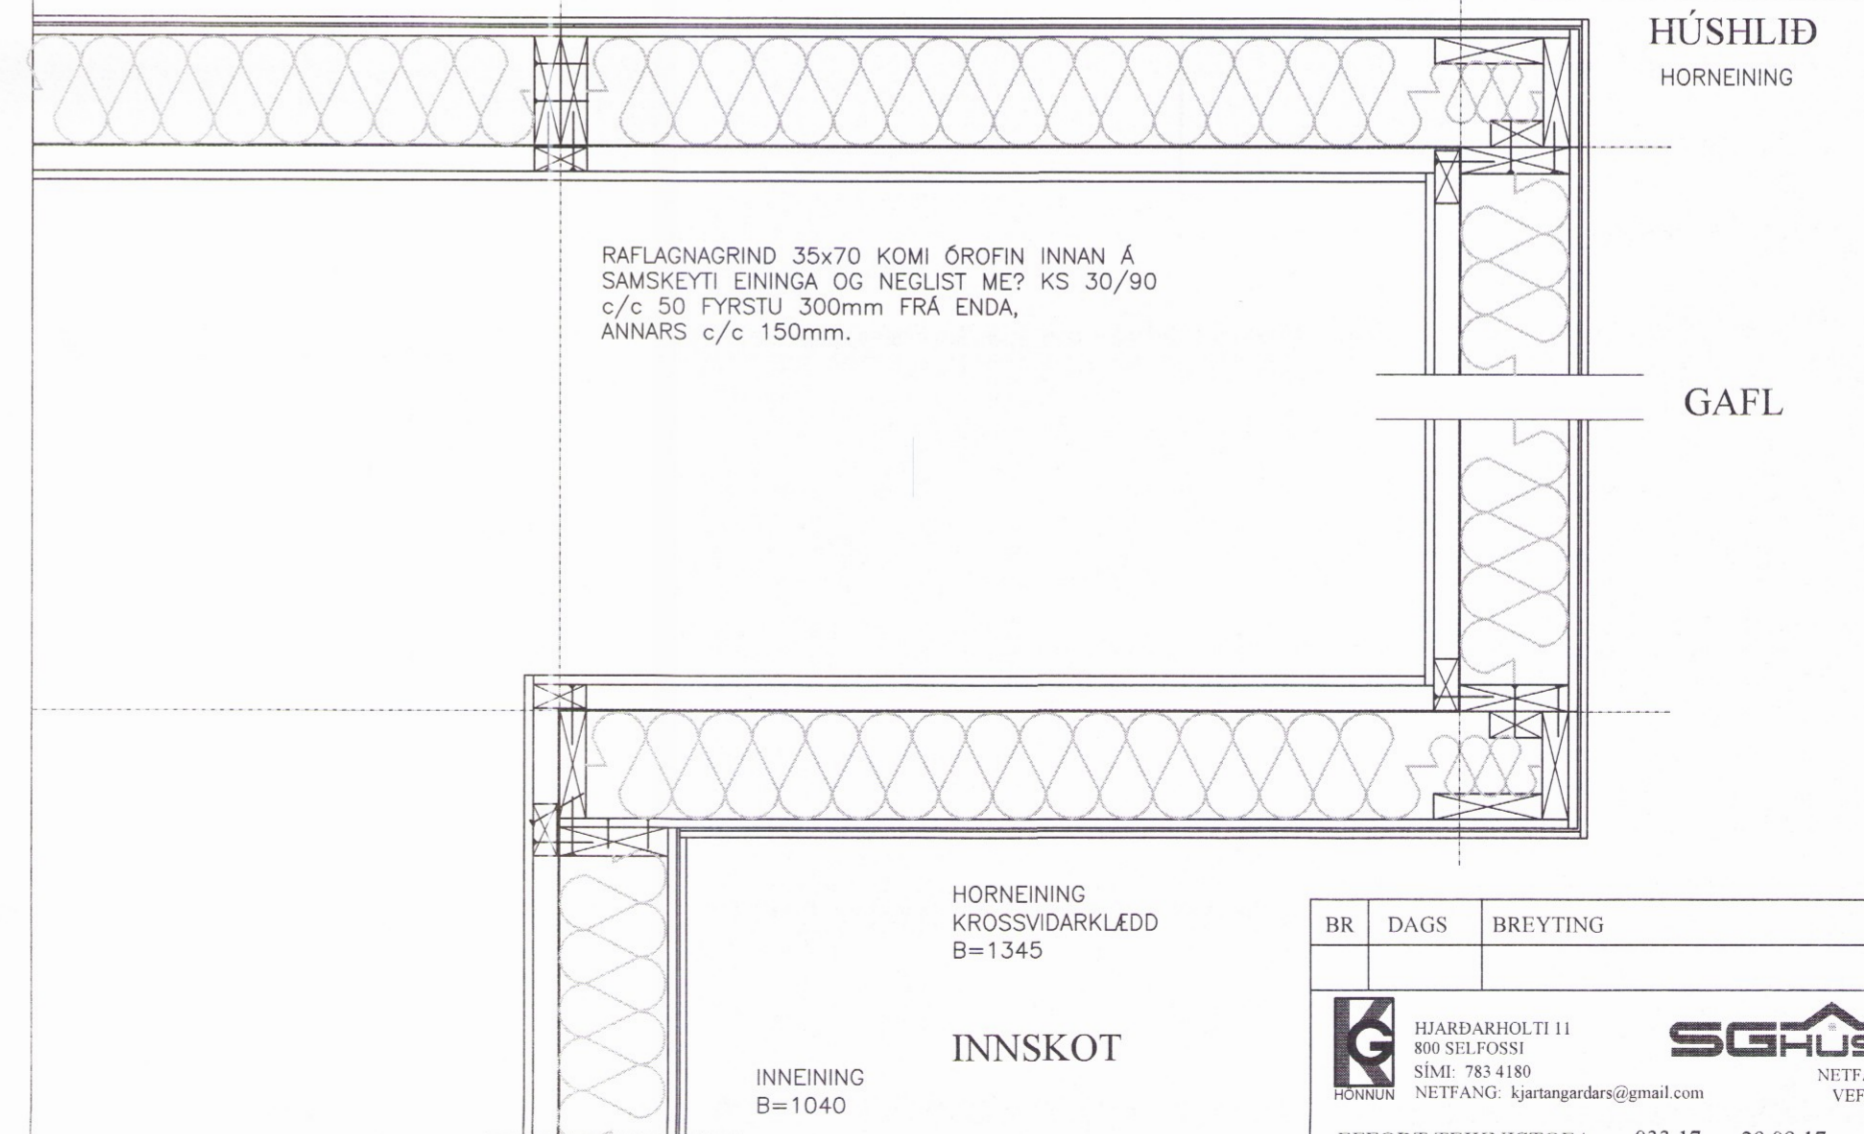

LÁRÉTT SNÍÐ Í VEGG  
 Mk. 1:10

BR	DAGS	BREYTING
HJARDARHOLTÍ 11 800 SELFOSSI SÍMI: 783 4180 NETFANG: kjartangardars@gmail.com		
EYRAVEGI 65 800 SELFOSSI SÍMI: 578 3344 NETFANG: sghus@sghus.is VEFANG: www.sghus.is		
EFFORT TEIKNISTOFA 033.17 29.09.17		
Foss lóð 3, Hrunamannahrepp		
Burðarvirki	3923	Kvarði 1:10
Sníð í útveggi og þak		
HANNAD:	TEIKNAD	DAGSETNIG
KG	KG	11.12.2017
SKRÁARNAFN	SAMÞYKKT	TEIKNING NÚMÉR
Foss lóð 3 Burðarvirki.dwg	130555-7649	222