




Umhverfis- og tæknisvið Uppsveita
Yfirfarið
 12 DEC 2019
Stefnir Stólar
 Fk. Byggingarfulltrúi

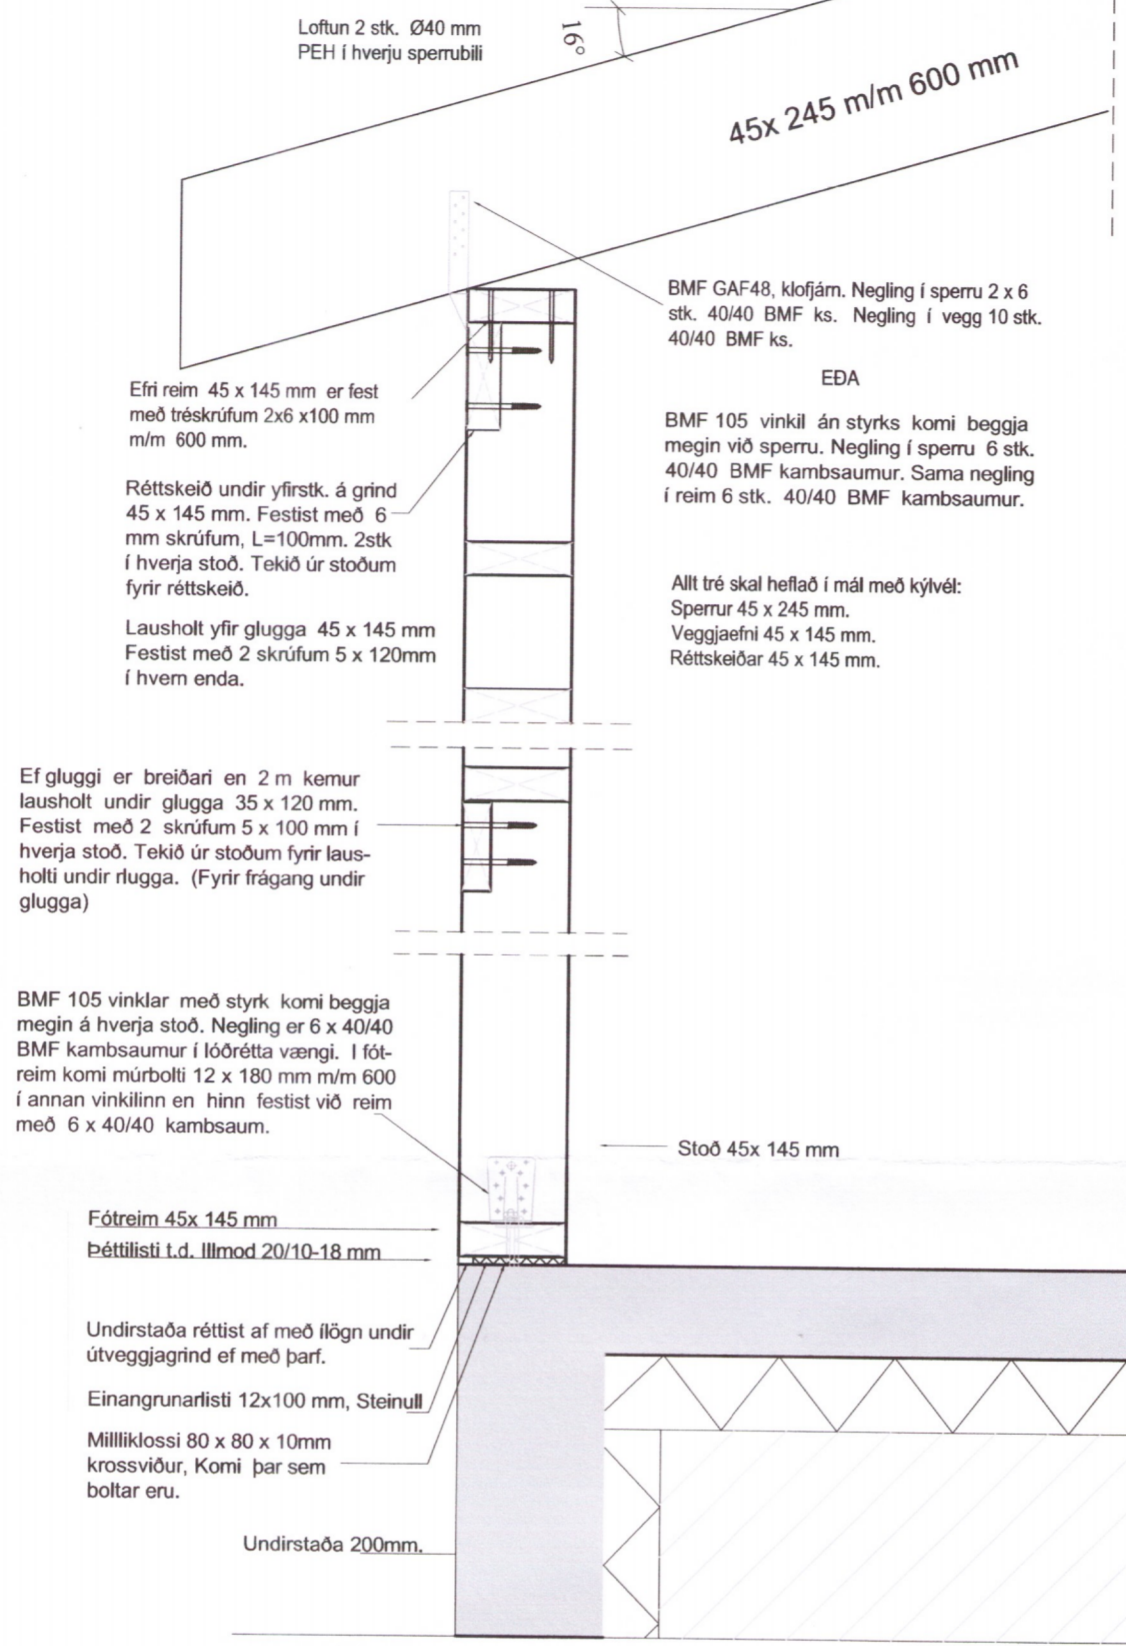


A Almennt snið í útvegg
Mkv. 1:10

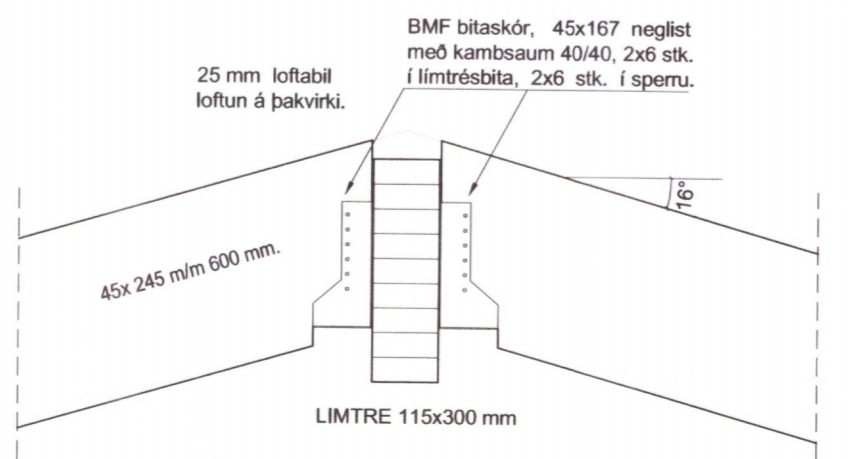


B Festing á sperrum í límré
Mkv. 1:10

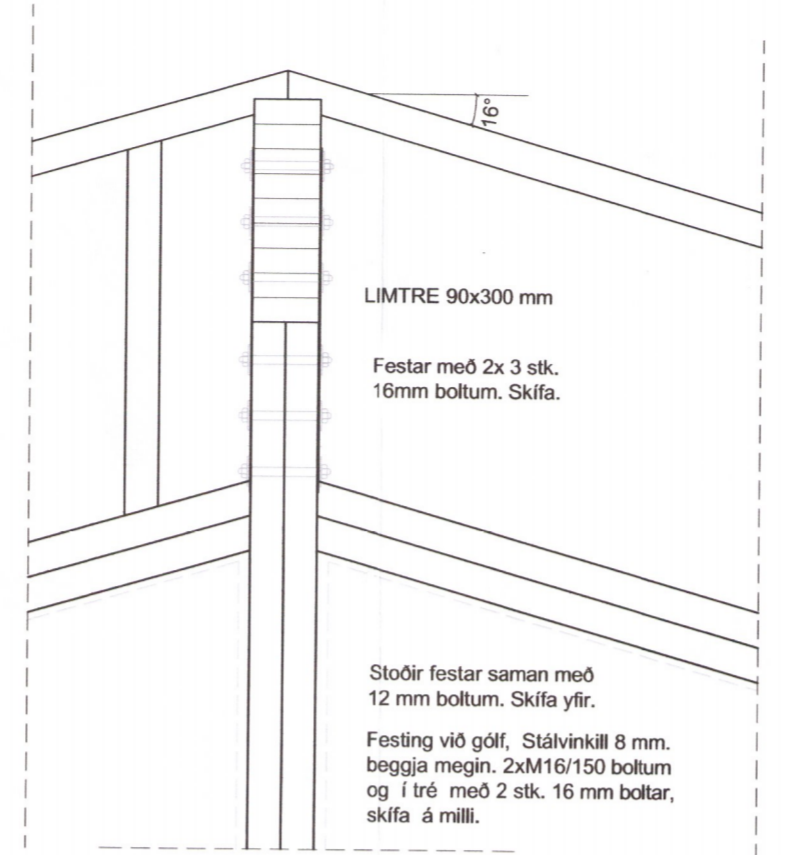

D Festing límré
Mkv. 1:10

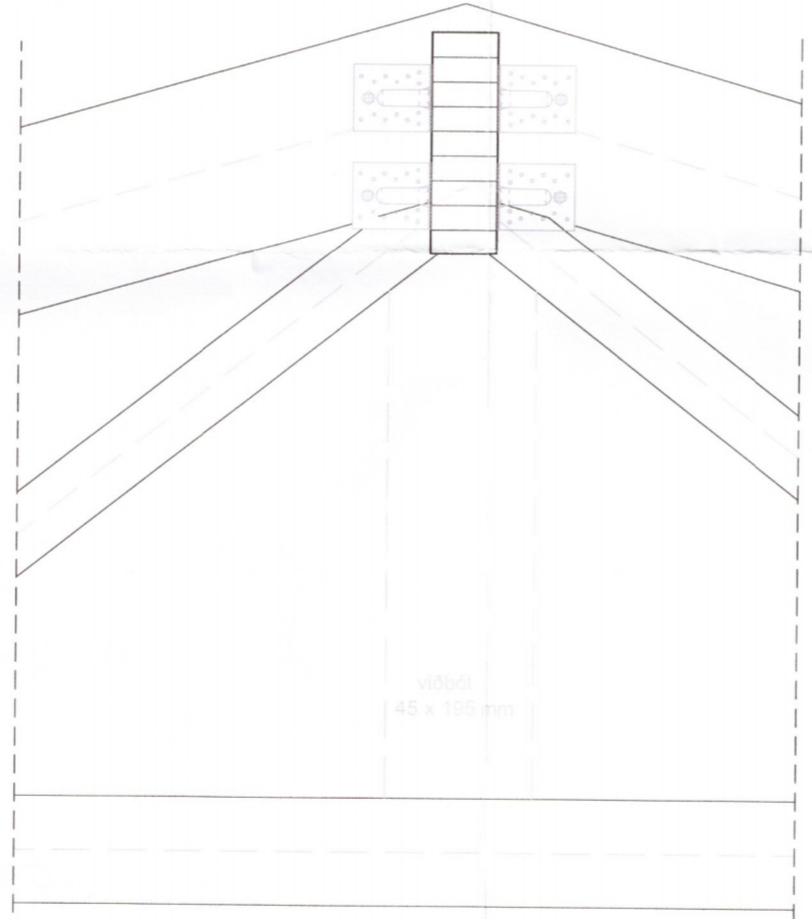

E Festing límré
Mkv. 1:10

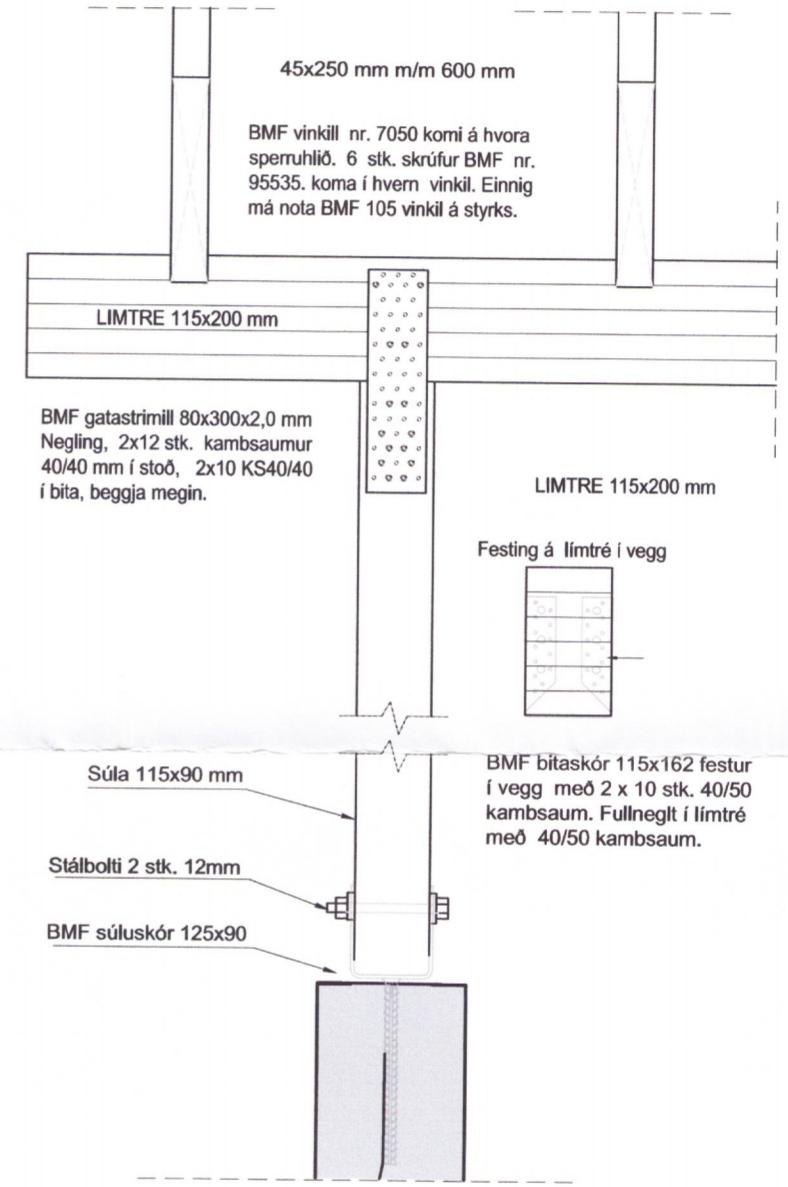

C Súla undir þakskyggni
1:10

3924-19

Dags.	Breytingar	Nr.	Nafn
meter teiknistofa ehf Stórhöfða 15, 110 Reykjavík Gsm: 7790004, 8940059 meter@meter.is, www.meter.is ÁRITUN SAMRÉMINGARHÖNNUNAR:			
LÆKJABREKKA 10, 801 SELFOSS			
ÞAKVIRKI, SNIÐ A - SNIÐ E OG SKÝRINGAR			
TÖLVUSKRÁ 730-801-LÆKJABREKKA 10	HANNAD FÓ	TEIKNAD/YFIRFARIÐ FO	VIÐFANGSEFNI Snið 01
SAMBÝKKT Fóltsson	Fríðrik Ólafsson 2303592459	TEIKNING NR. 730-B05	MKV. 1:10 BLAD NR. 5
DAGS. 01.04.2019		VERK NR. 730	