

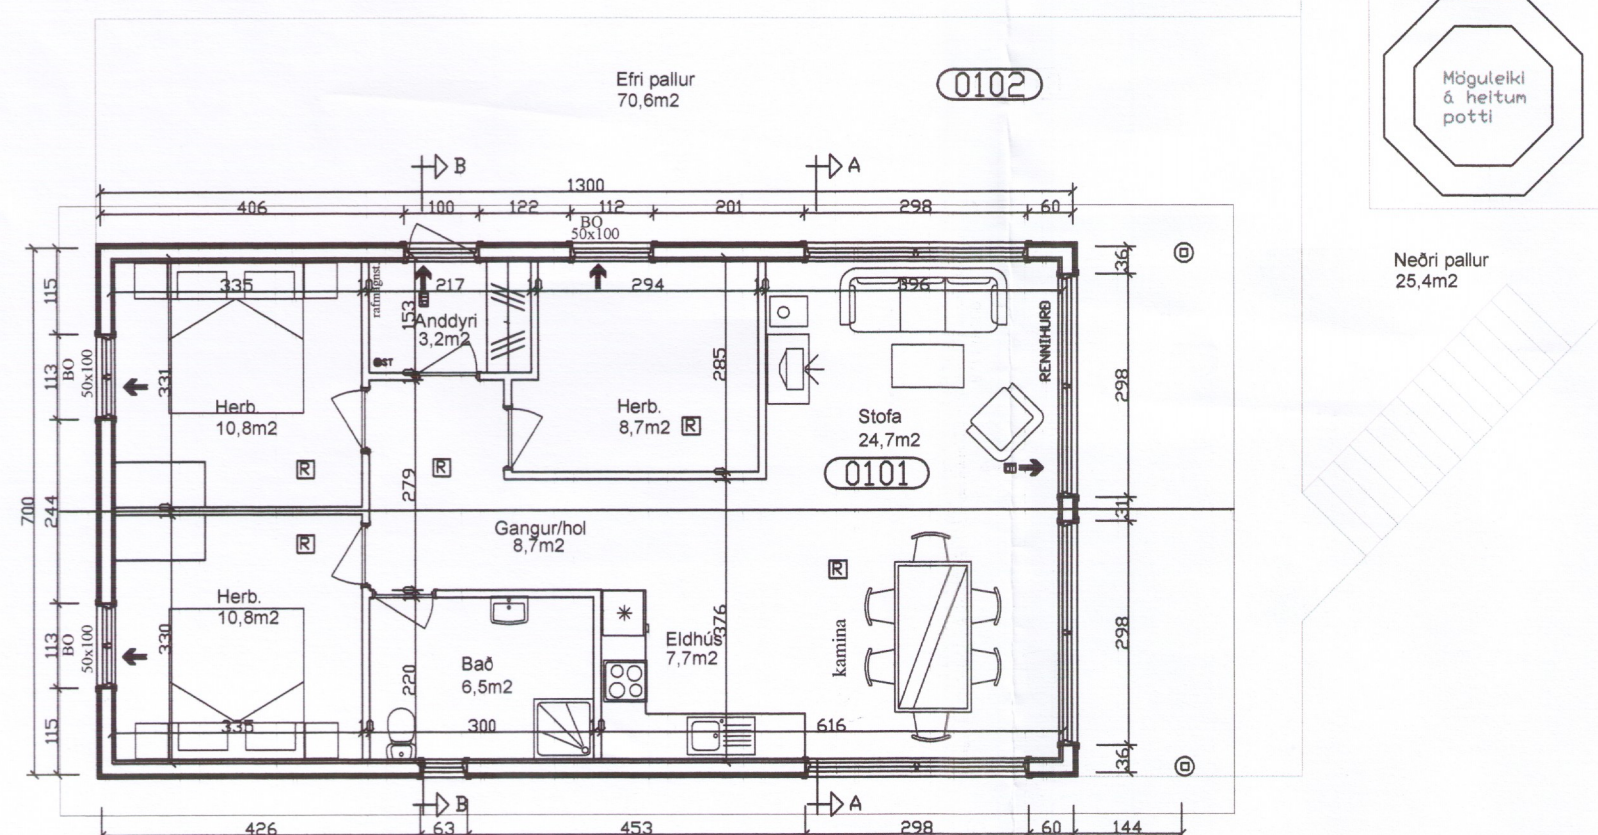
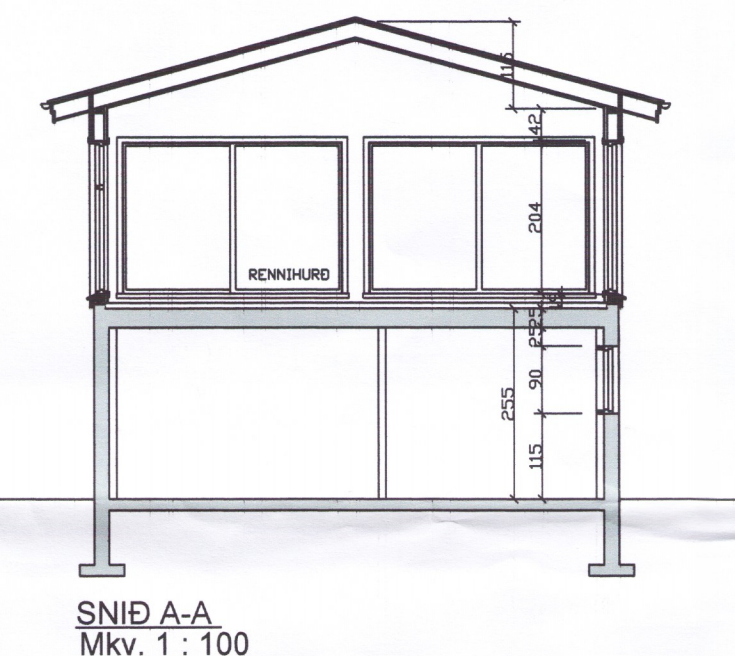
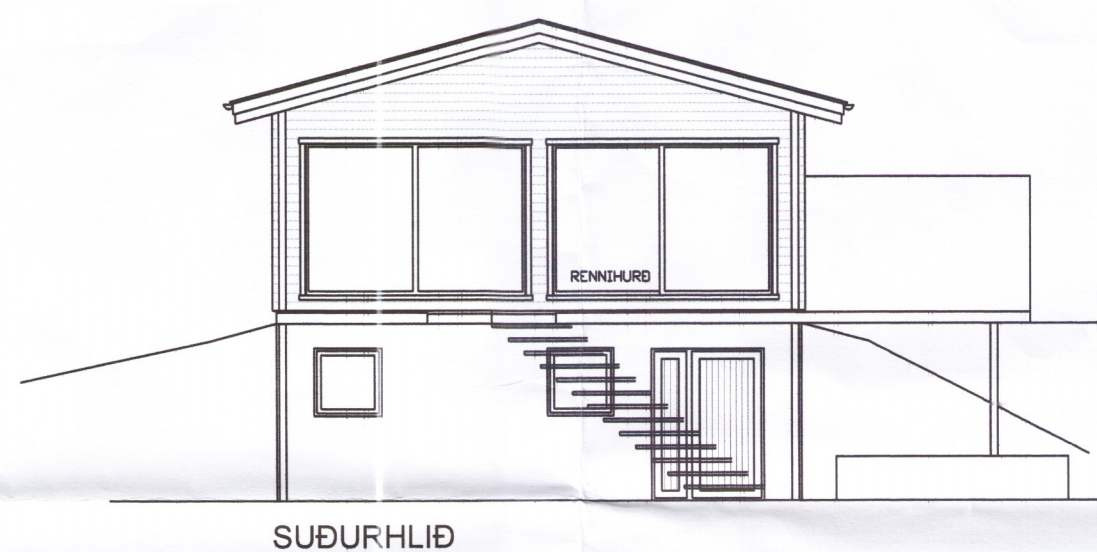
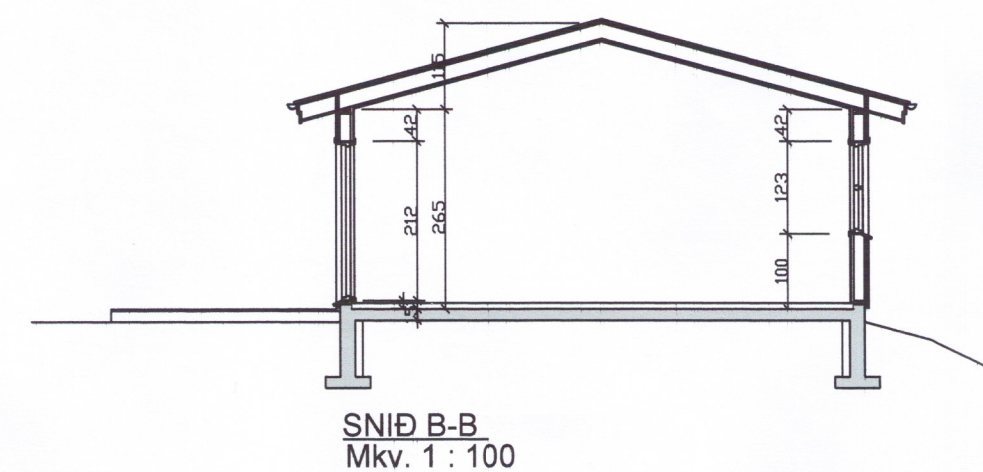
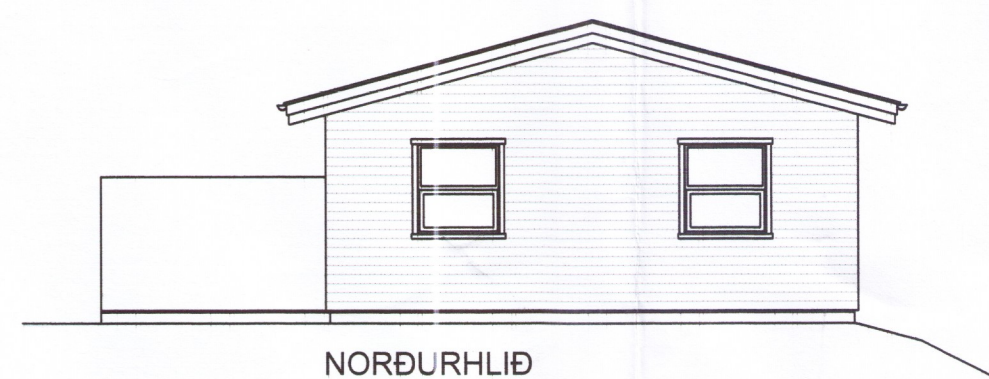


Samþykkt
 08 AUG. 2006
Hilmar Ólafsson
 Byggingarfulltrúi uppsveita Arnessysku

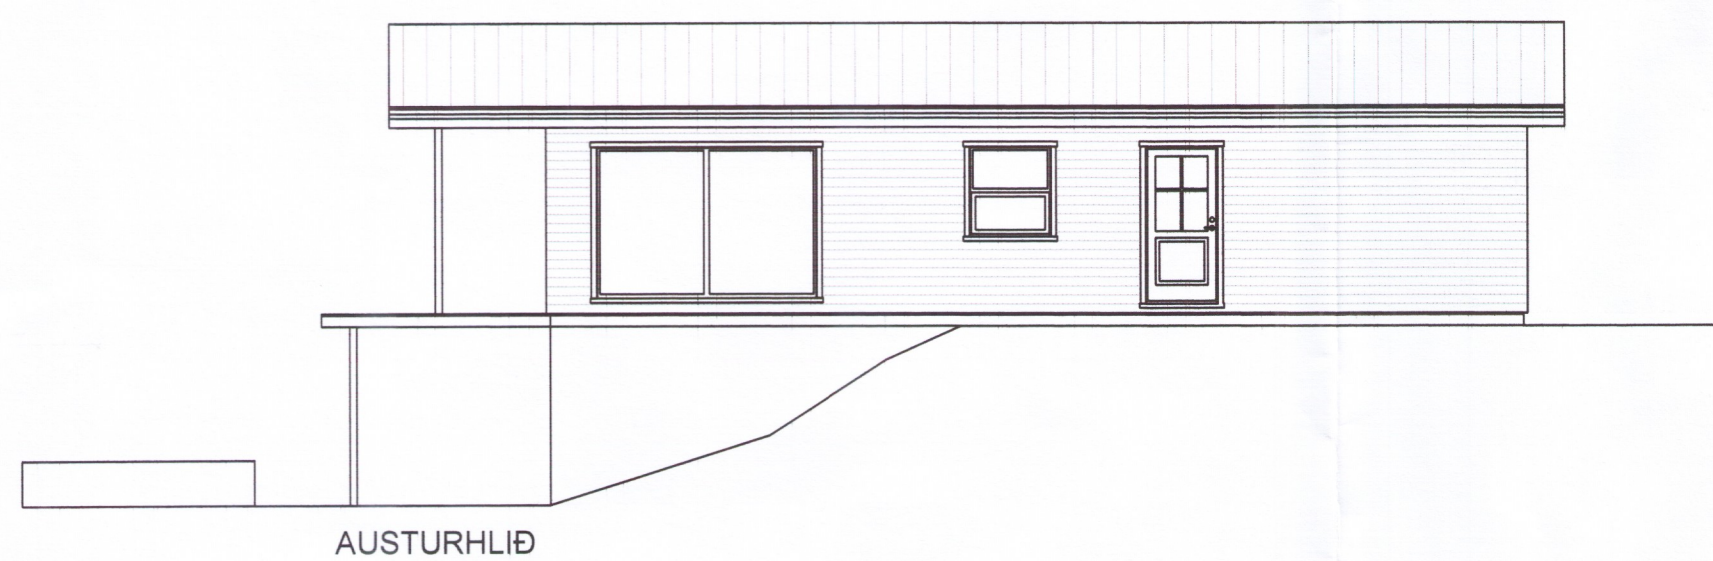

GRUNNMYND HÆÐ
 Mkv. 1 : 100

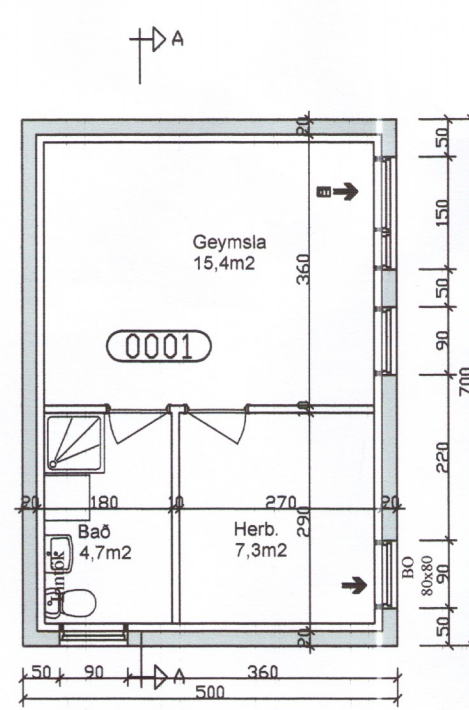

GRUNNMYND KJALLARI
 Mkv. 1 : 100



NR	DAGS.	BREYTING
A		
B		
C		
D		
E		
F		
G		
H		

SKÝRINGAR

BYGGINGARLÝSING

SÖKKLAR
 STEYPTIR OG JÄRNBEITIR 50mm EINANGRUN UNDIR FLÖTU.

KJALLARI
 20cm STEINSTEYPTIR OG JÄRNBEITIR.

PLATA
 20cm STEINSTEYPT OG JÄRNBEITIR.

ÚTVEGGIR
 GRIND 50X150mm, 4x600mm VATNSKLÆÐING, LOFTUN 22X45mm, EINANGRUN 150mm ÞÉTTULL, RAKAVÖRN, GRIND 32X45mm OG PANELL.

INNVEGGIR
 45X75 c/c 40-60cm, EINANGRÄÐIR MEÐ ÞÉTTULL OG KLÆDDIR MEÐ PANILL.

ÞAK
 SPÉRRUR 50X200mm C/C600, ÞAKKLÆÐNING 25X150mm, ÞAKPAPPI OG BÄRUSTÄL. EINANGRÄÐ MEÐ 150mm ÞÉTTULL RAKAVÖRN 32x45mm RAFMAGNSGRIND 16mm PANILL.

GLUGGAR
 ÚR GAGNVARÐI FURU OG GLERJABIR MEÐ TVÖFÖLDU GLERI.

STÆRÐIR

BRÚTTÖFLÖTUR KJALLARI = 35.0m²
 BRÚTTÖFLÖTUR HÆÐ = 91.0m²
 BRÚTTÖFLÖTUR SAMTALS = 126.0m²
 NETTÖFLÖTUR KJALLARI = 27.4m²
 NETTÖFLÖTUR HÆÐ = 81.1m²
 NETTÖFLÖTUR SAMTALS = 108.5m²
 BRÚTTÖRUMMÁL KJALLARI = 94.5m³
 BRÚTTÖRUMMÁL HÆÐ = 288.0m³
 BRÚTTÖRUMMÁL SAMTALS = 382.5m³

SJÁ NÁNAR Á SKRÁNINGATÖFLUR

ROTDRÓ

ROTDRÓ SKAL UPPTYLLA LEIÐBEININGAR HOLLUSTU-VERNDAR RÍKISINS OG FENGJÓ VIBURKENNINGU HENNAR. ALLUR FRÁGANGUR FRÁVEITULAGNA SKAL VERA SKV IST-65, IST 68 OG BYGGINGARREGLUGERÐAR.

SKÝRINGAR OG TÁKN

- ST SLÖKKVITÆKI
- REYKSKYNJARI
- ← ÚTMERKI
- (60cm) BJÖRGUNAROP

Teiknistofa PZ ehf
 Ráðgjafarverkfræðipjónusta



Kirkjuvegi 23 900 Vestmannaeyjum Sími 481-2711 Fax 481-3076
 Heimasíða http://www.teiknistofa.is Netfang pz@teiknistofa.is

Verkheiti
 DJÚPAHRAUN 30 MIÐENGI
 GRÍMSNES OG GRAFNINGSHREPP

Verkefni
 GRUNNMYNDIR, SNID, ÚTLIT
 OG AFSTÖÐUMYND

0936

Dags.	Hannað	Verk.nr	Mælikvarði
JULÍ 06	SP	0528	1:1000 1:100
Yfirarið	Teiknað	Teikn.nr	Breyting
	EA	101	

Samþykkt
Teiknistofa PZ ehf 21.7.2006 2339