




ÚTLIT SUÐUR

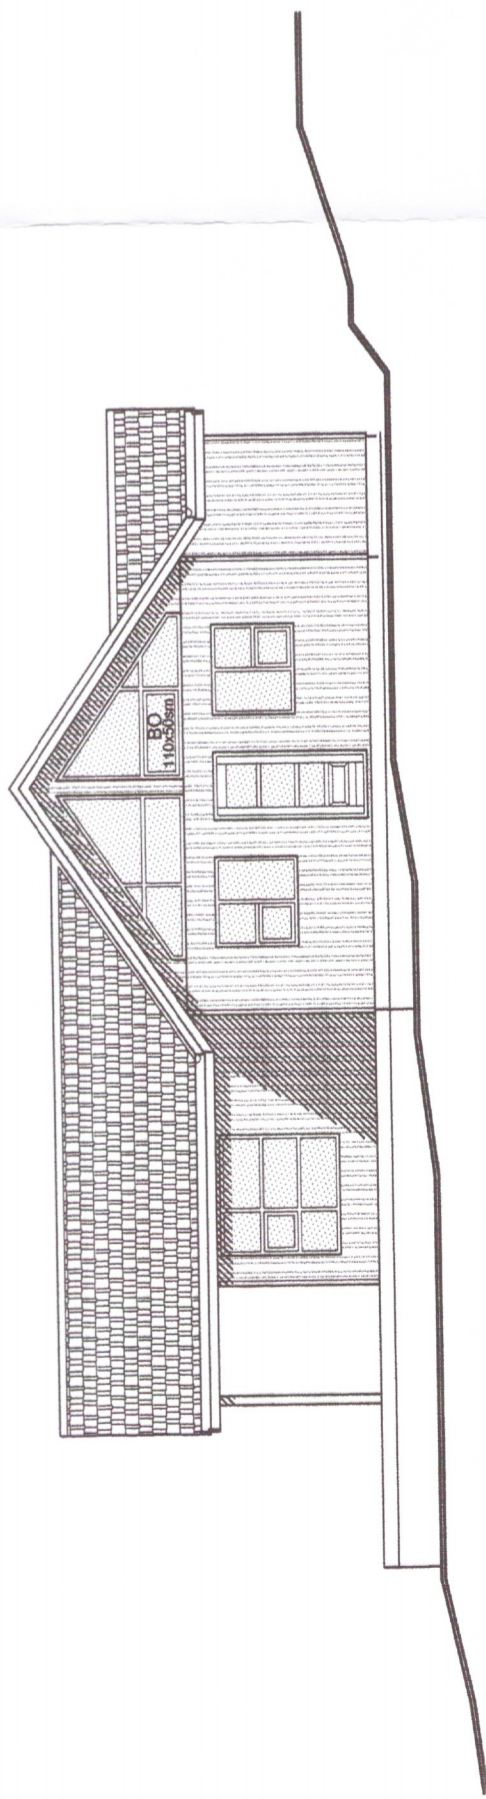


ÚTLIT AUSTUR

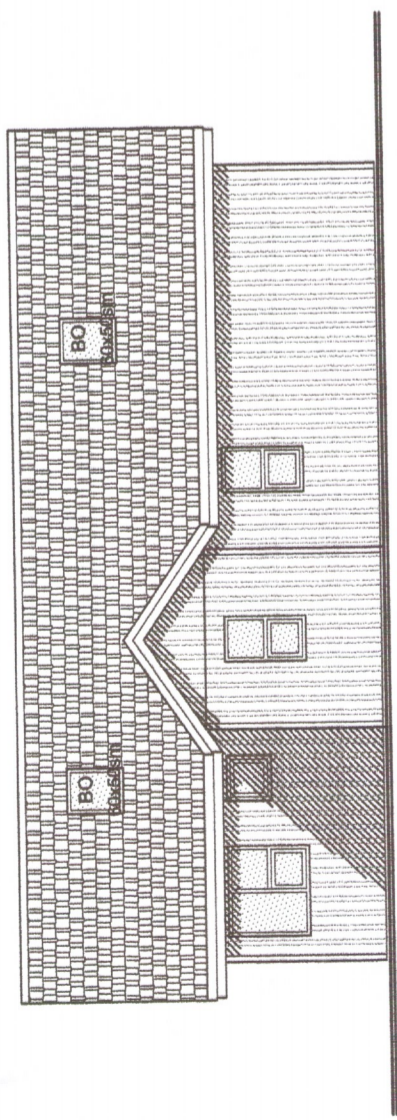


ÚTLIT NORÐUR

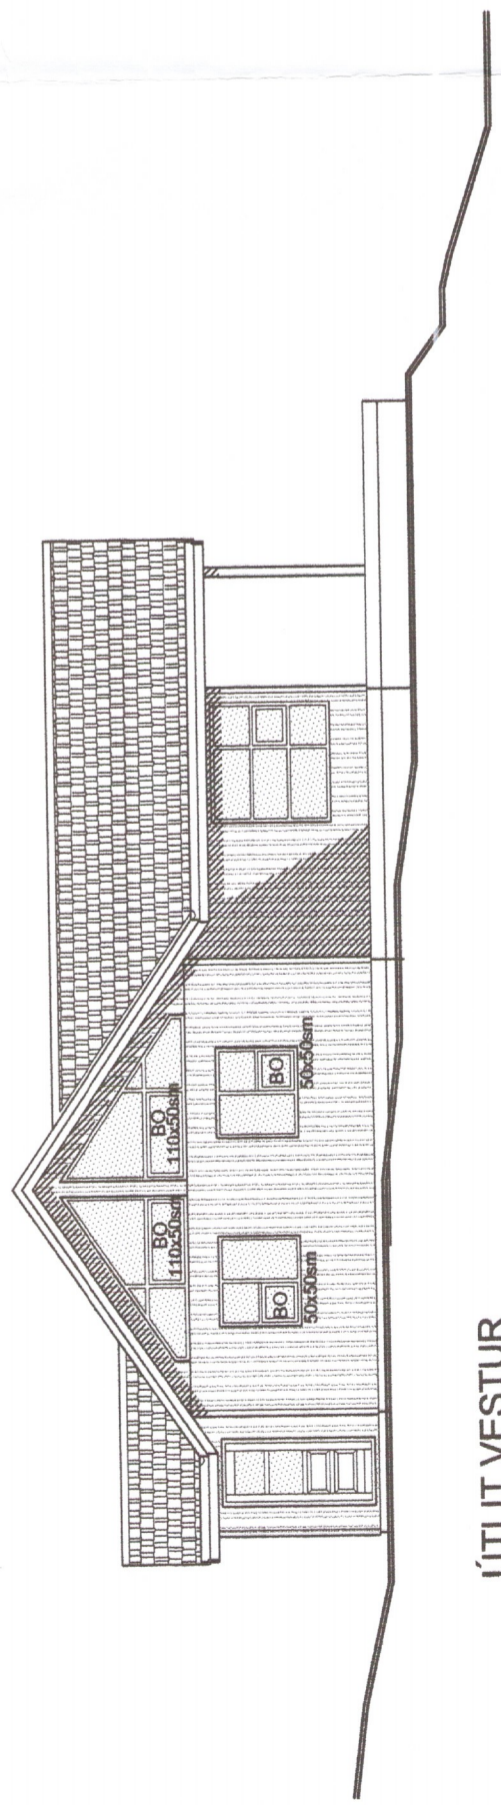

ÚTLIT VESTUR

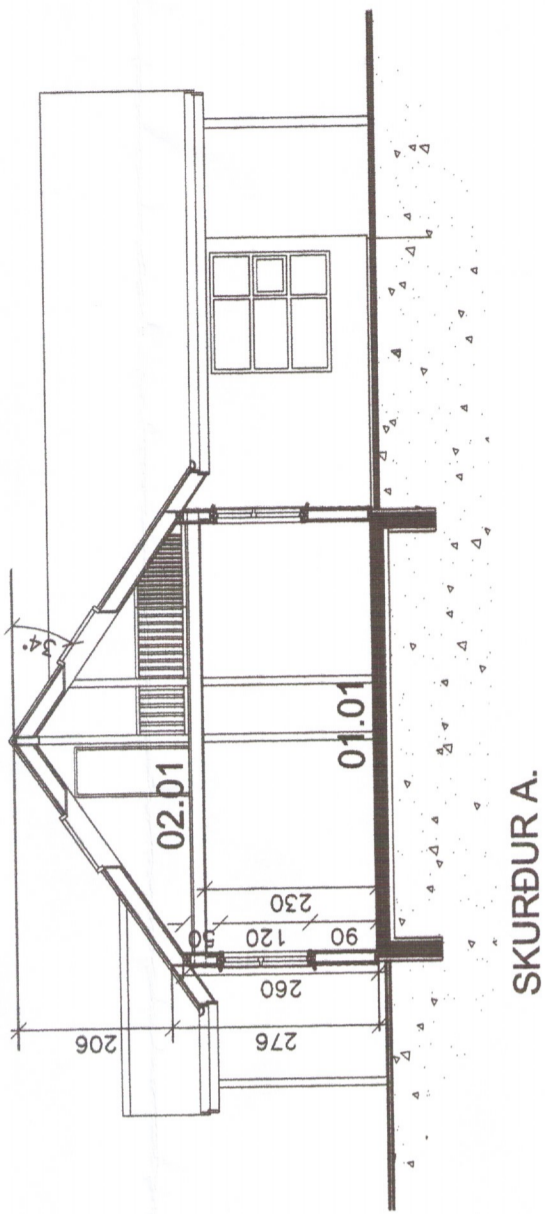

SKURÐUR A.

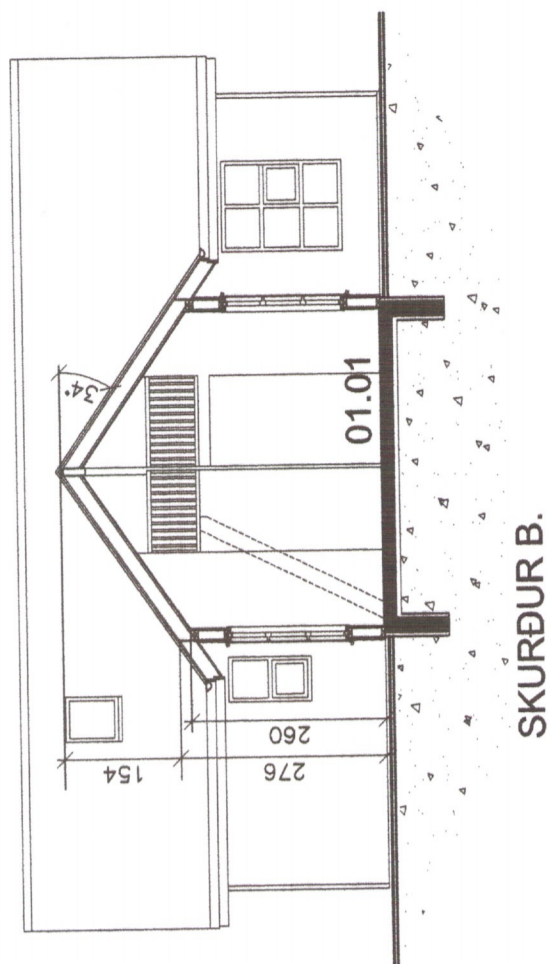

SKURÐUR B.

3916

Samþykkt
6 JUNI 2006
Hilmar Einarsson
Byggingarfulltrúi uppsveita Arnessýslu

FRÍSTUNÐAR HÚS Í LANDI MÝRARKOTS
LÓÐ LÆKJARMÝRI 1, GRÍMSNESI

Teiknistofan
Þrik
Hafnarögu 90, 230 Kópavík
Haraldur Valbergsson B.F.L.
Kennitala: 280162-5969
Sími 421-1140, Fax 421-3144

Verk. ÚTLIT OG SKURÐIR

Hamn. HV.	Teikn. HV.	Mkv. 1:100	Teikn.nr.
Samþ.		Dags. 18.05.2006	A-80-0617-02