

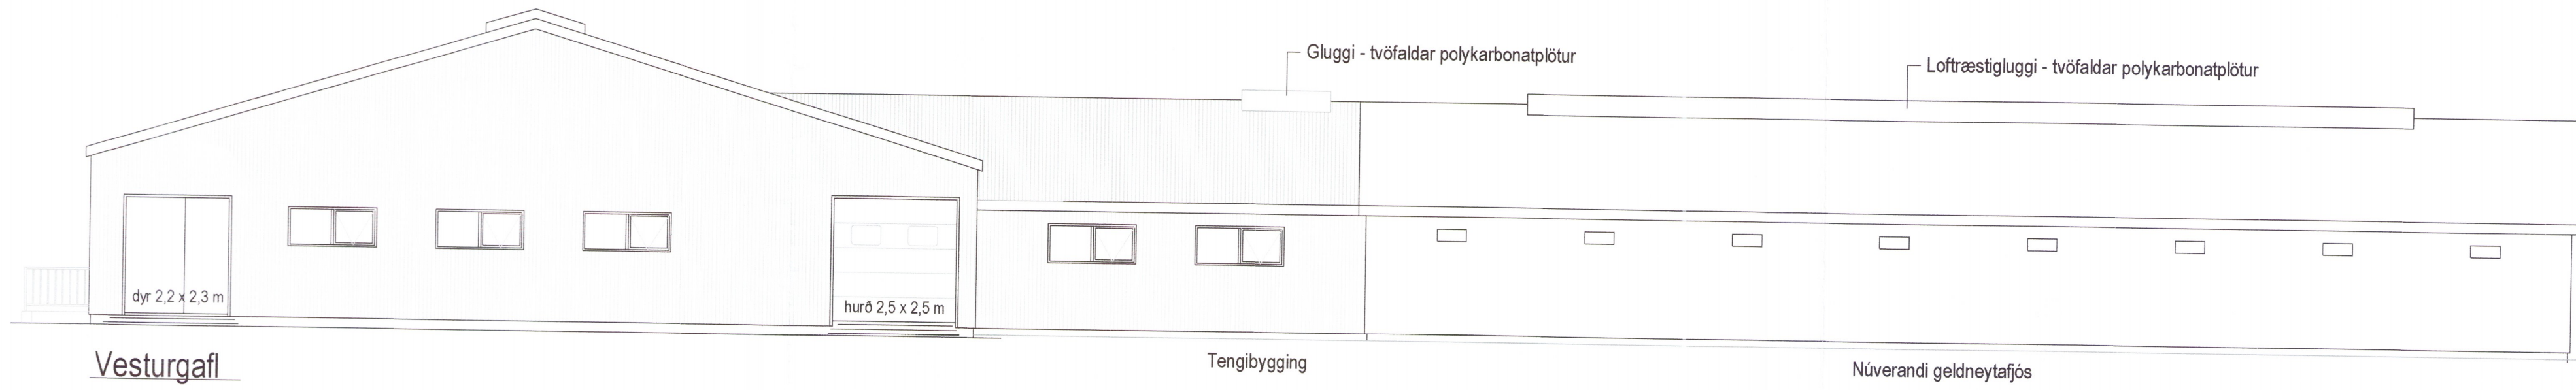



Skipulags- og byggingarfulltrúi Uppsveita bs.  
**Samþykkt**  
 18 JAN. 2017  
*Árni Jónsson*  
 Byggingarfulltrúi

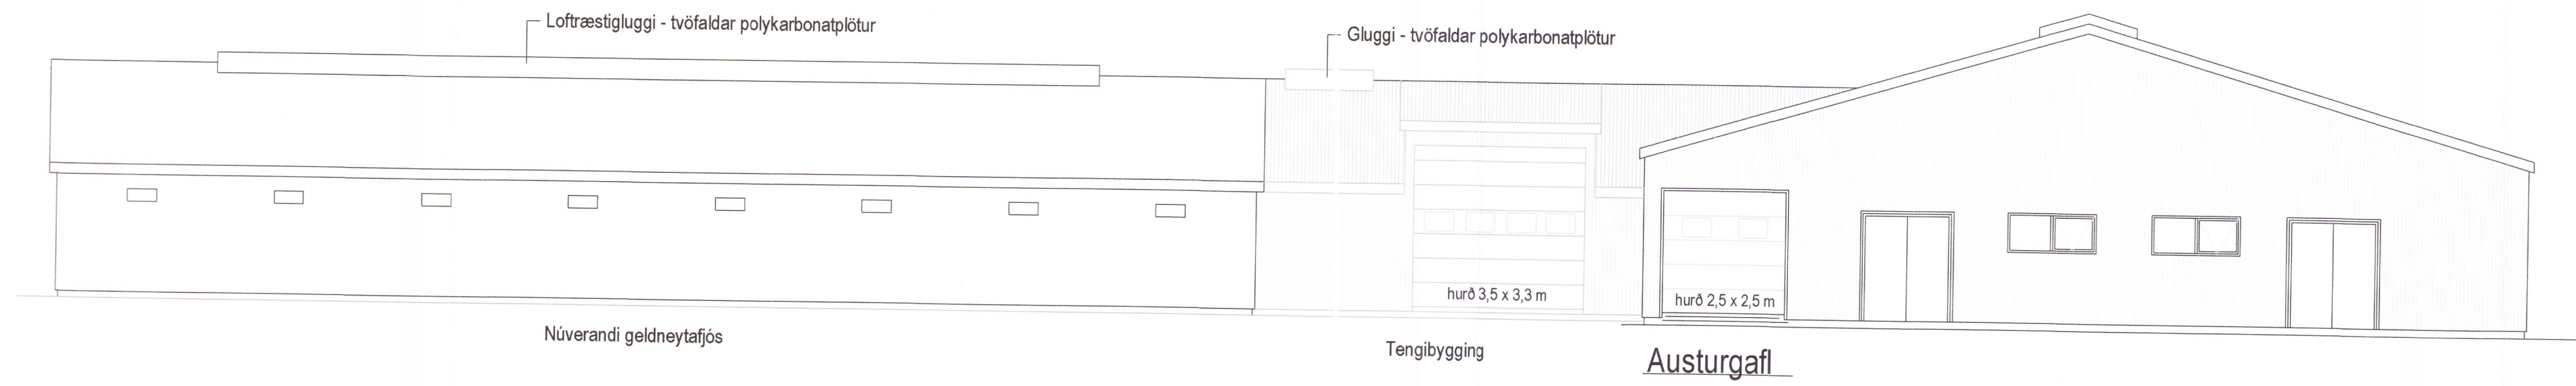

Vesturgafi

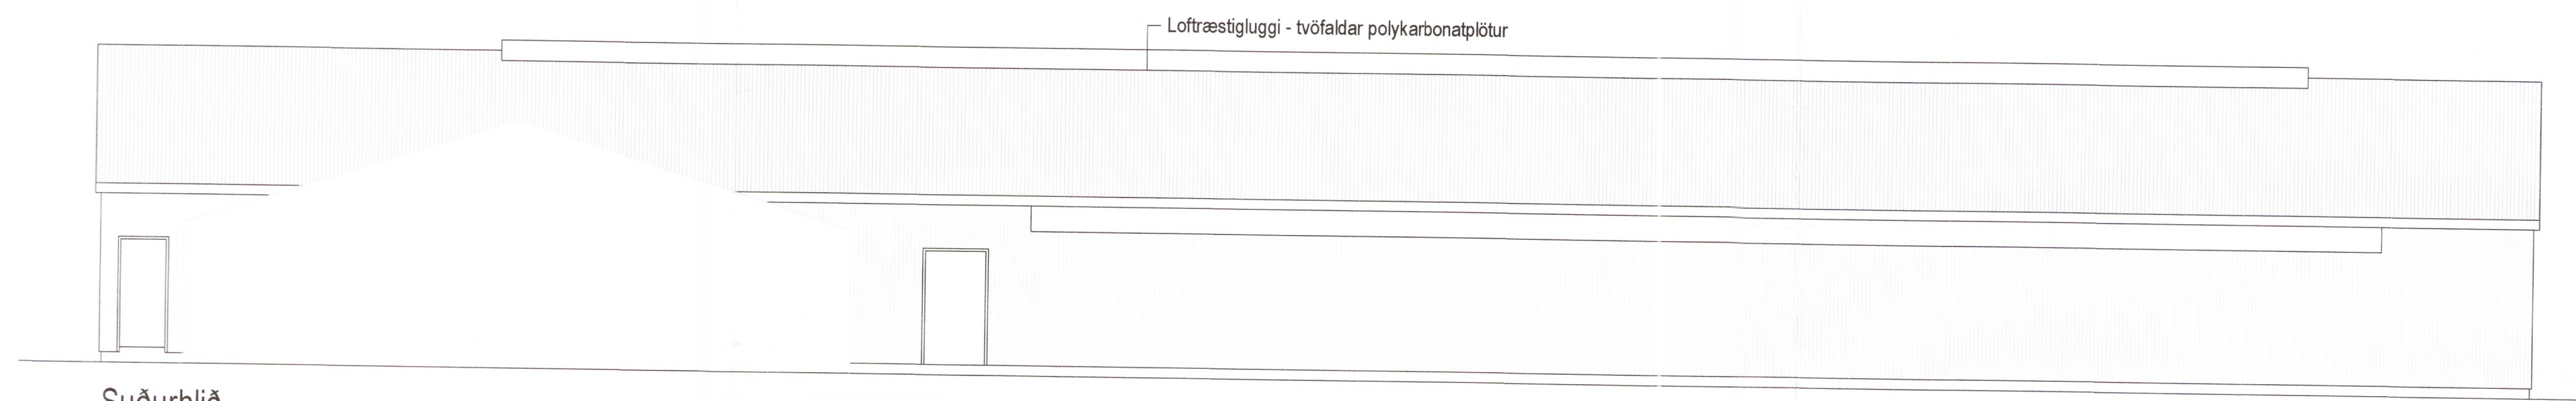

Suðurhlíð

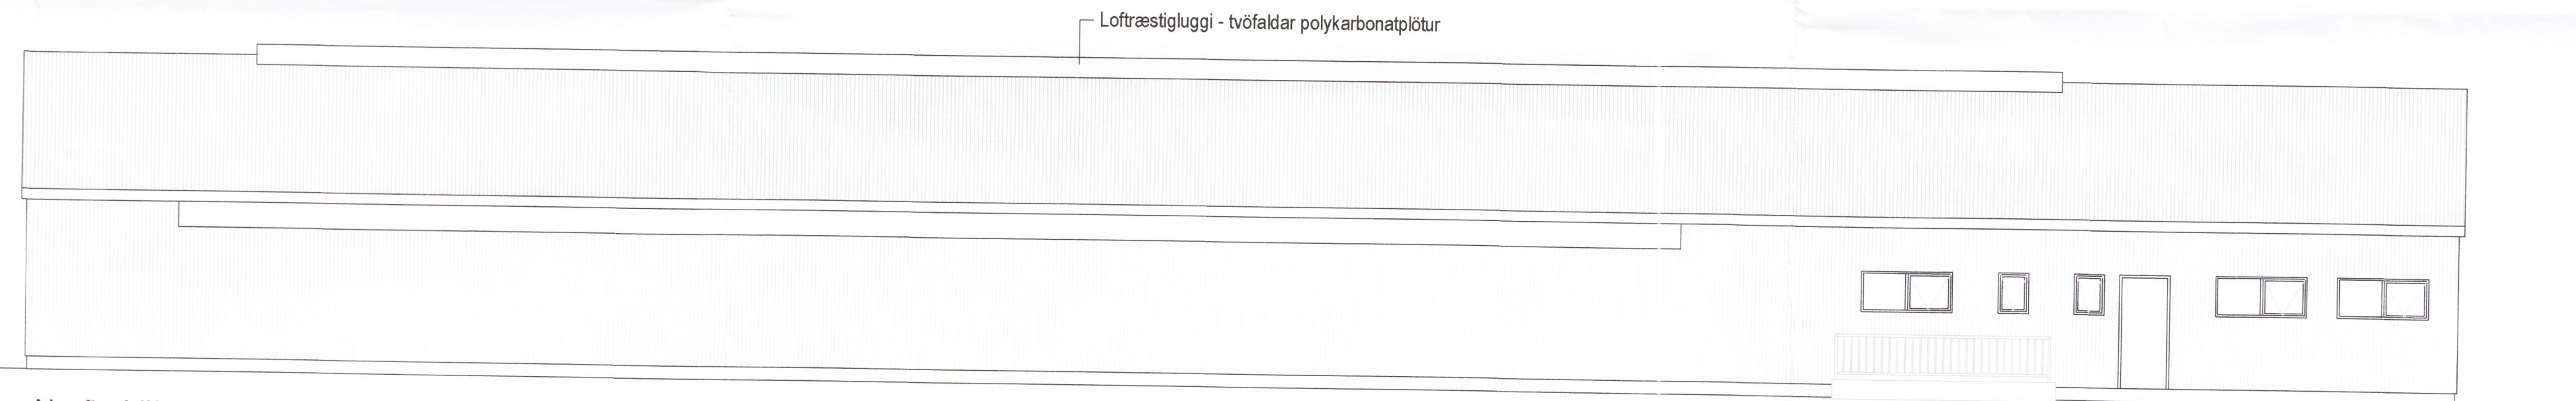

Norðurhlíð

Skráningartafa: Seljatunga Flóahreppi				Skrásetjari: Magnús Sigsteinsson																
Landnúmer: 165496				Kennitala: 160444-4959																
Matshlutanúmer: 22				Útgáfa: 4.01b																
Dags: 20.12.2016				Dags: 20.12.2016																
Uppskipting og lýsing				Stærðir																
D0	D1	D2	D3	D4	D5	D5M	D6	D7	D8	D9	D10a	D10b	D11	D12	D16	Reiknitala	D17			
Lokun	Rými	Notkun	Höfuð-	Eignar-	Botnflotur	Milliflotur	Stigar	Op	Brúttóflotur	Brúttóflotur	Salarhæð	Salarhæð	Brúttó	Nettóflotur	Birt flatarmál	skiptarúmmáls	Skiptarúmmál			
	hæð-roð	texti	flokkun	hald	m²	m²	m²	m²	m²	sh < 1,8	min	max	rúmmál m³	m²	m²		m³			
<b>Matshluti</b>				1.574,6	0,0	0,0	0,0		905,4	0,0			6.136,1	875,9	905,4		3.999,235			
<b>Botn</b>													163,3							
A	0001	Kjallari	F	0101	713,0	0,0	0,0	0,0	43,8	0,0			1.966,8	38,0	43,8					
A	0002	Áburðarkjallari	N	0101	641,2				43,8		2,70	3,00	1.827,4							
A	0003	Lagnakjallari	N	0101	43,8						2,60	2,60	113,9	38,0	43,8	2,60	98,800			
A	0003	Mjaltagryfja	F	0101	28,0						0,90	0,90	25,5							
<b>1. hæð</b>																				
A	0101	Fjós	N	0101	861,6	0,0	0,0	0,0	861,6	0,0			4.006,0	837,9	861,6					
A	0102	Mjólkurhús o.fl.	N	0101	818,6				818,6		3,30	6,05	3.892,0	800,0	818,6	4,75	3.800,000			
A	0102	Mjólkurhús o.fl.	N	0101	43,0				43,0		2,65	2,65	114,0	37,9	43,0	2,65	100,435			
<b>Athugasemdir</b>																				
<b>Sameignir sumra</b>																				
<b>Eignarhald</b>																				
Eignarhald	Notkun texti	Birt flatarmál m²	Skiptarúmmál Séreign og sameign m³																	
0101	Fjós	905,4	3.999,235																	
<b>Alls</b>				905,4	3.999,235															

Skráningartafa: Seljatunga Flóahreppi					Skrásetjari: Magnús Sigsteinsson													
Landnúmer: 165496					Kennitala: 160444-4959													
Matshlutanúmer: 23					Útgáfa: 4.01b													
Dags: 20.12.2016					Dags: 20.12.2016													
Uppskipting og lýsing					Stærðir													
D0	D1	D2	D3	D4	D5	D5M	D6	D7	D8	D9	D10a	D10b	D11	D12	D16	Reiknitala	D17	
Lokun	Rými	Notkun	Höfuð-	Eignar-	Botnflotur	Milliflotur	Stigar	Op	Brúttóflotur	Brúttóflotur	Salarhæð	Salarhæð	Brúttó	Nettóflotur	Birt flatarmál	skiptarúmmáls	Skiptarúmmál	
	hæð-roð	texti	flokkun	hald	m²	m²	m²	m²	m²	sh < 1,8	min	max	rúmmál m³	m²	m²		m³	
<b>Matshluti</b>					105,6	0,0	0,0	0,0	105,6	0,0				429,1	102,4	105,6		395,264
<b>Botn</b>														21,1				
A	01	1. hæð			105,6	0,0	0,0	0,0	105,6	0,0				102,4	105,6			
A	0101	Fóðuraóstaða	N	0101	105,6				105,6		2,85	4,67	408,0	102,4	105,6	3,86	395,264	
<b>Athugasemdir</b>																		
<b>Sameignir sumra</b>																		
<b>Eignarhald</b>																		
Eignarhald	Notkun texti	Birt flatarmál m²	Skiptarúmmál Séreign og sameign m³															
0101	Fóðuraóstaða	105,6	395,264															
<b>Alls</b>					105,6	395,264												

Verk: **Seljatunga - 165496 - Flóahreppi Árn.** 3950

Verkhli: Fjósbygging - útlitsmyndir og skráning

Teikn nr: **A-02** Dags: 17.01.2017 Mælikvarði: 1:100

Verknr: **Tækniþjónusta ehf.**

Hannað: Magnús Sigsteinsson 160444-4959 Teiknað: Magnús Sigsteinsson 160444-4959

Netfang: tso@simnet.is

Farsími: 899-7864 - Sæmundur Farsími: 863-3184 - Magnús Tölvuskráningarnúmer:

Tækniþjónusta ehf. kt. 601200-2440 Suðurlandsbraut 10. 2. hæð Sími: 5533700

Áritun aðalhönnuðar: Sæmundur Óskarsson 180160\_3109