



Samþykkt

8 9 AUG 2005


Jóhannes Þórðarson
Byggingarfulltrúi uppsveita Árnessýslu

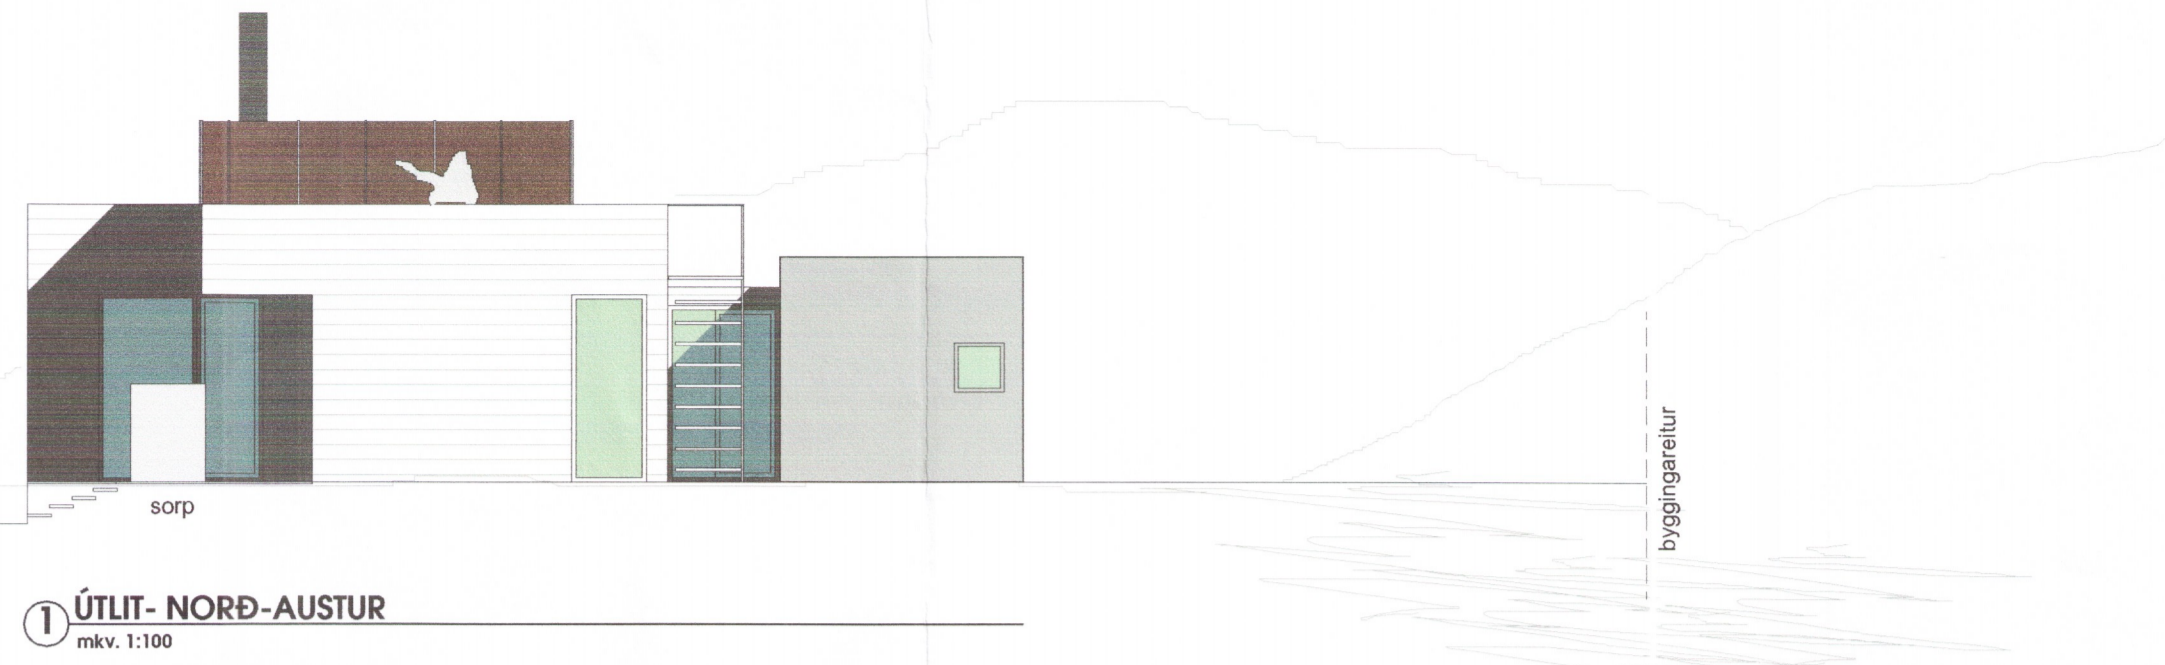


① ÚTLIT- NORÐ-AUSTUR
mkv. 1:100

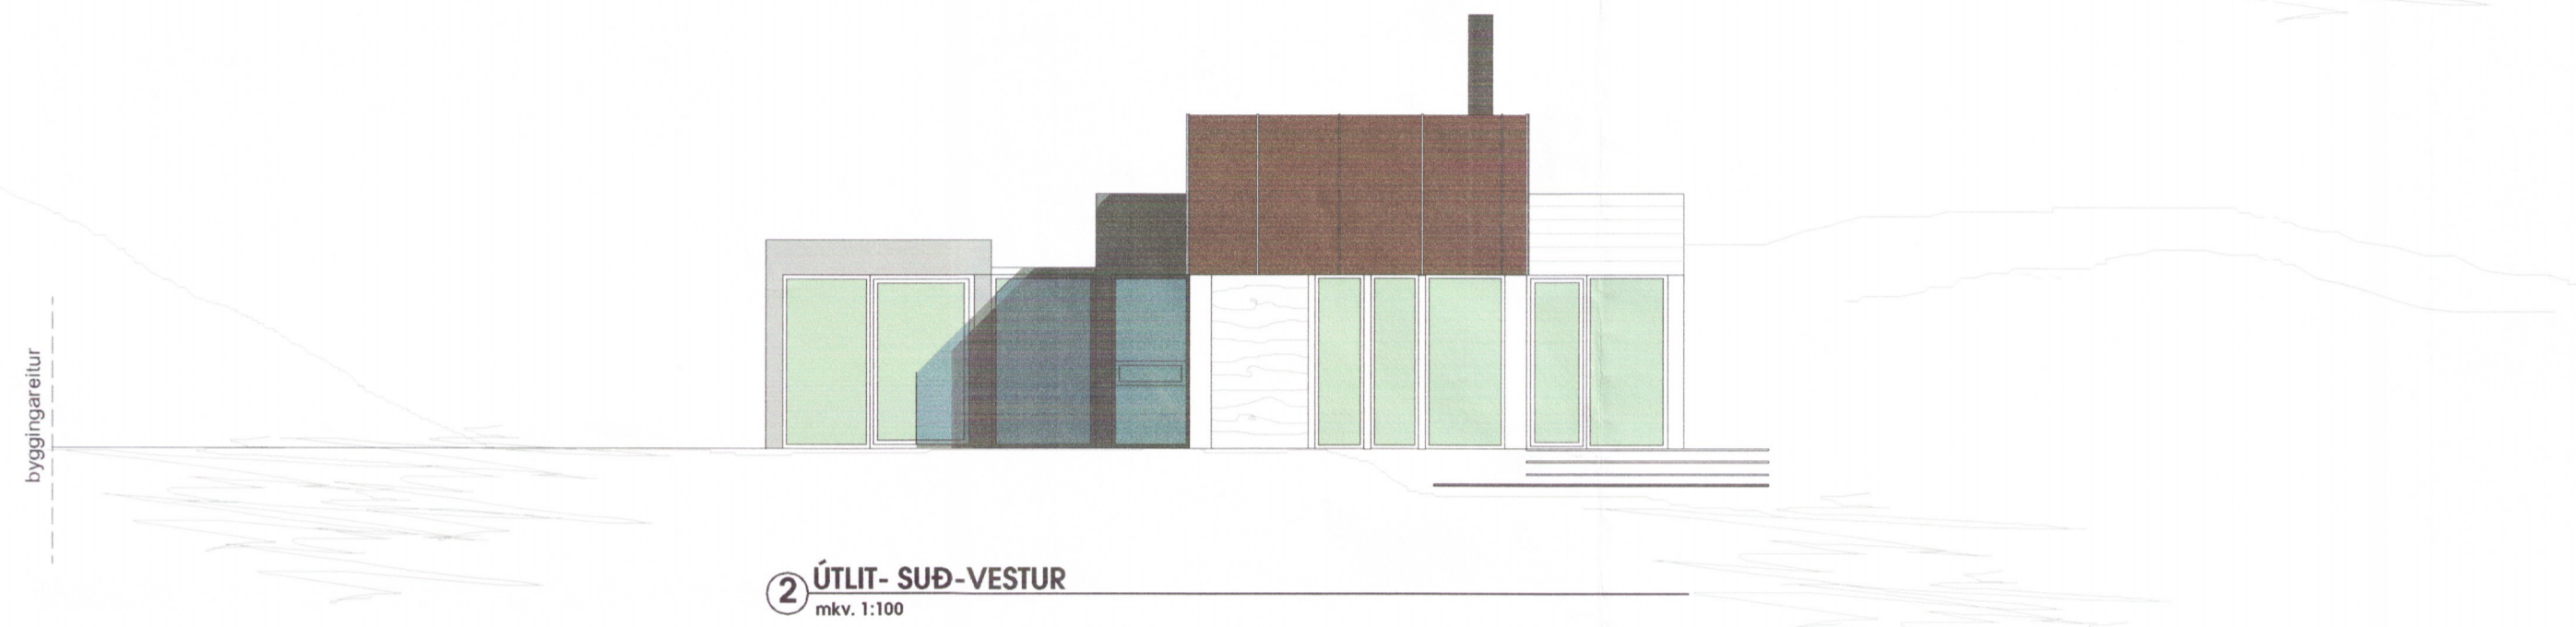

② ÚTLIT- SUÐ-VESTUR
mkv. 1:100

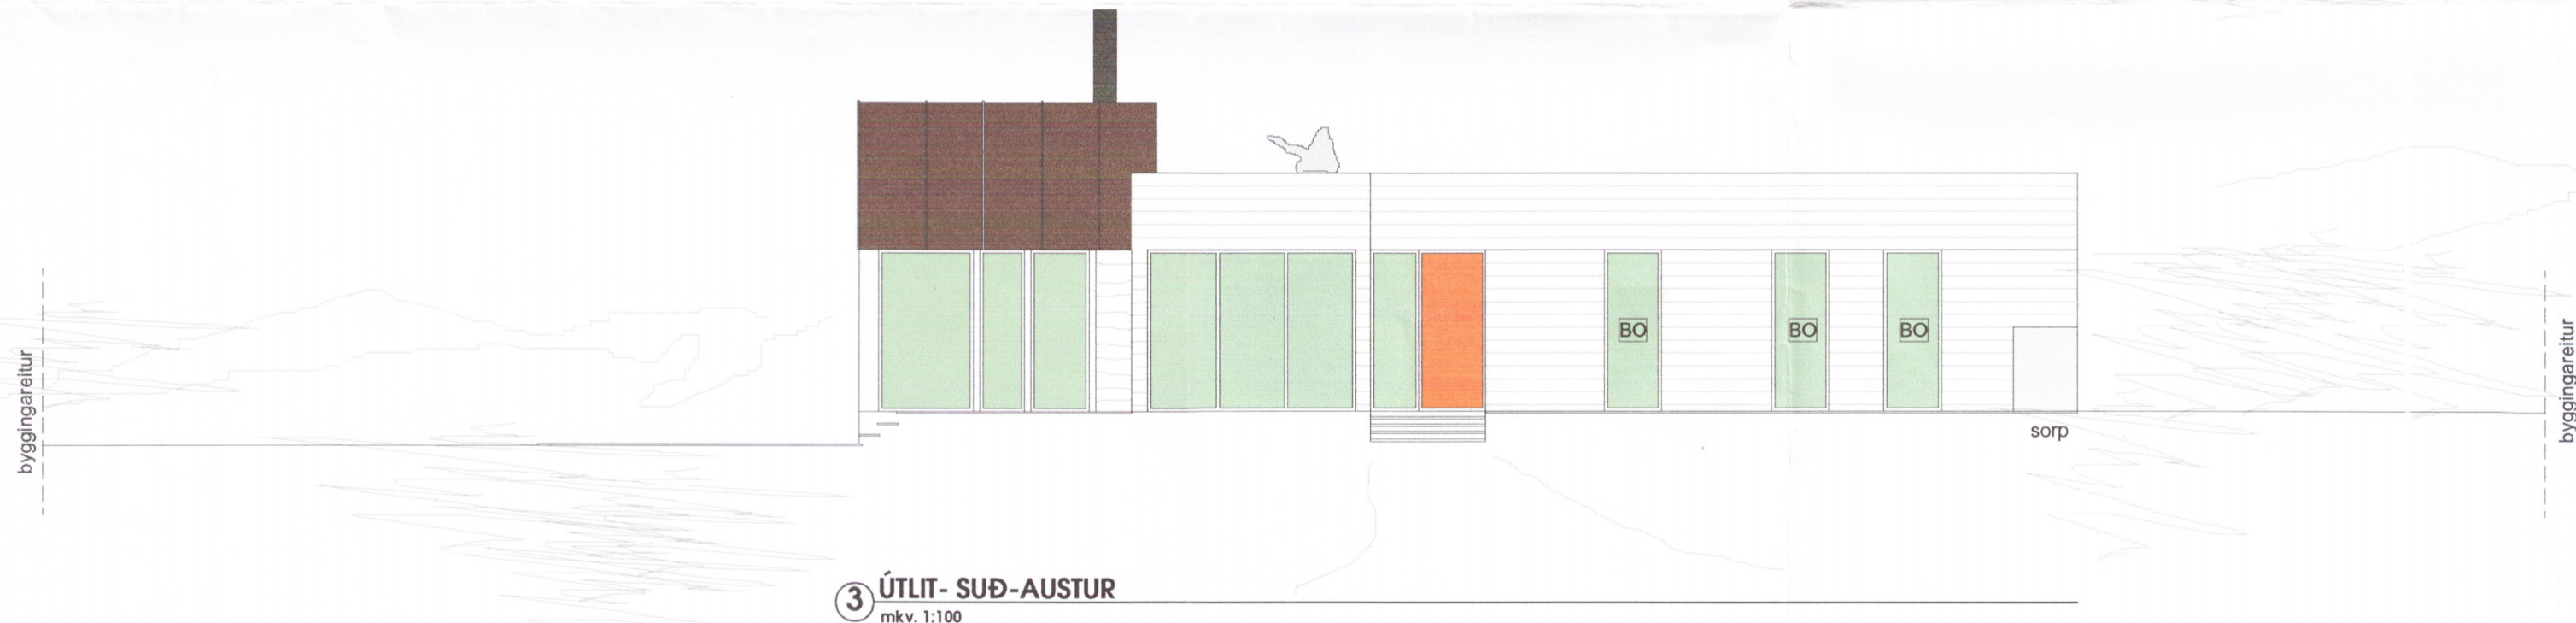

③ ÚTLIT- SUÐ-AUSTUR
mkv. 1:100

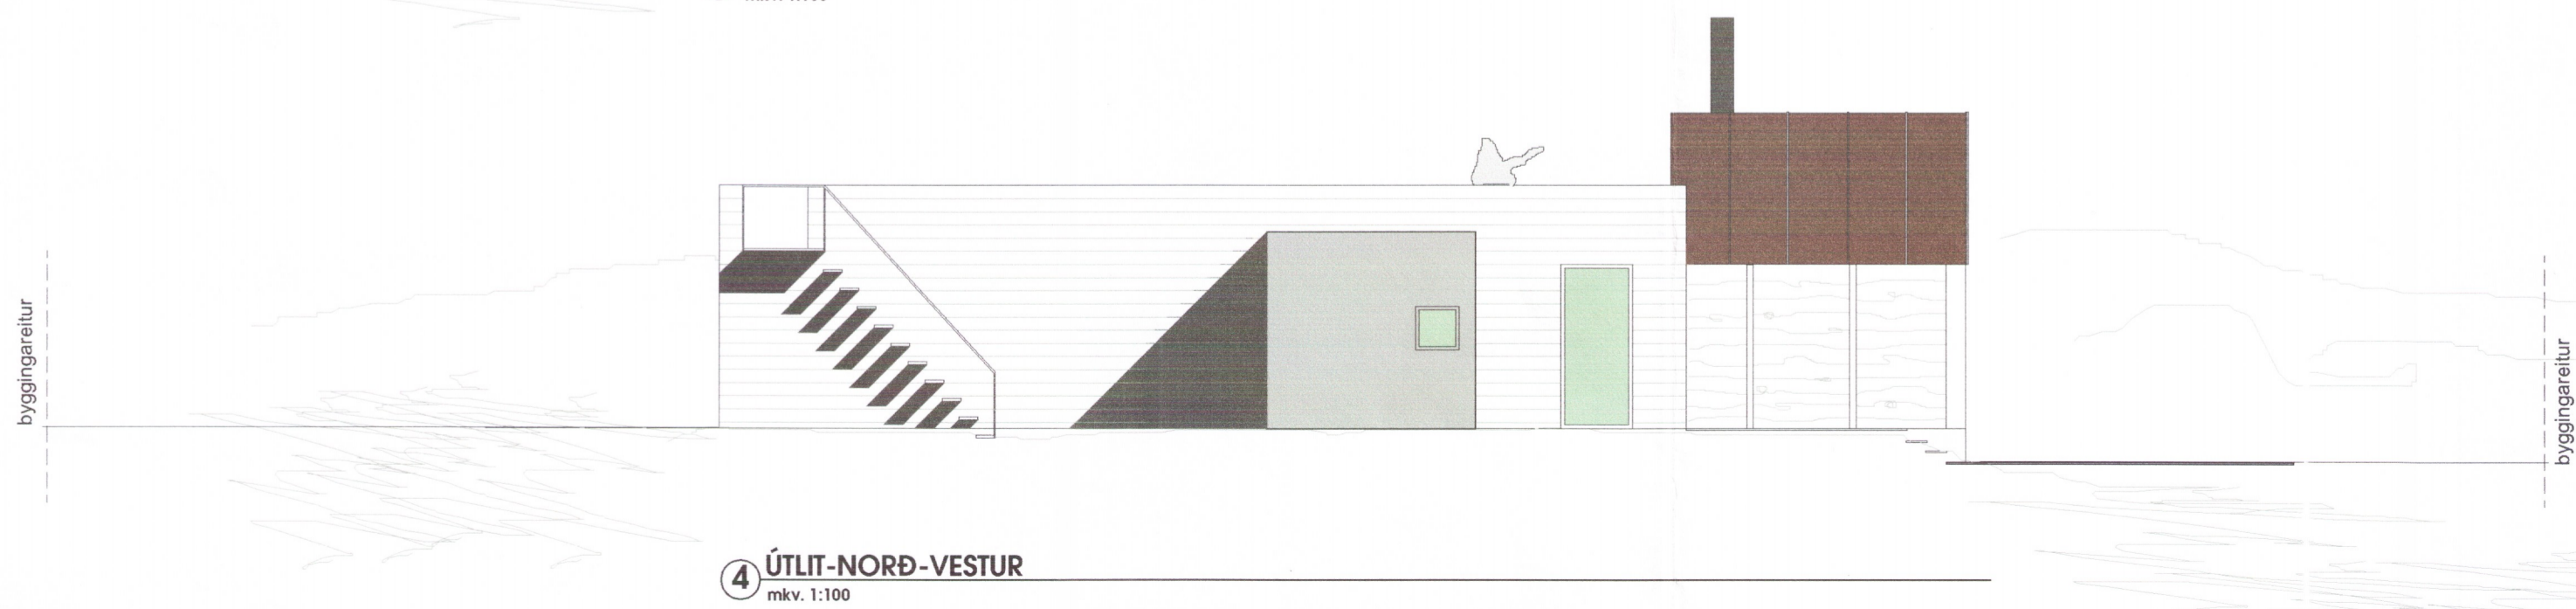

④ ÚTLIT- NORÐ-VESTUR
mkv. 1:100

Breyting	Dagsetning	Skýring
-	-	-

SUMARHÚS
KIDJABERG - Lóð nr. 91, Grímsnes- og Grafningshreppi

3952

ÚTLIT	A-1.02	
Breyting:	Tel.nr.:	GLÁMA·KÍM
Útgáfud.: 21.7.2005	Mkv.: 1:100	
Verknr.: 2050421	Tel.nr.:	Yfir.:
	TM	-

TEKINGU ÞESSA VAKKA AFRIÐA MÍÐ NERNUM KLETTI AÐ HEILUTA TIL EÐA T HEILD AN SKRIFLEGS LEYRS HÖFUNÐAR.

Jóhannes Þórðarson
Jóhannes Þórðarson arkitekt FAÍ
kt: 121057-6039

Sigurður Halldórsson
Sigurður Halldórsson arkitekt FAÍ
kt: 100857-2009