



BYGGINGAFULLTRÚI
Samb. 2/8 '90
GRÍMSNESHREPPS


Hilmar Gunnarsson

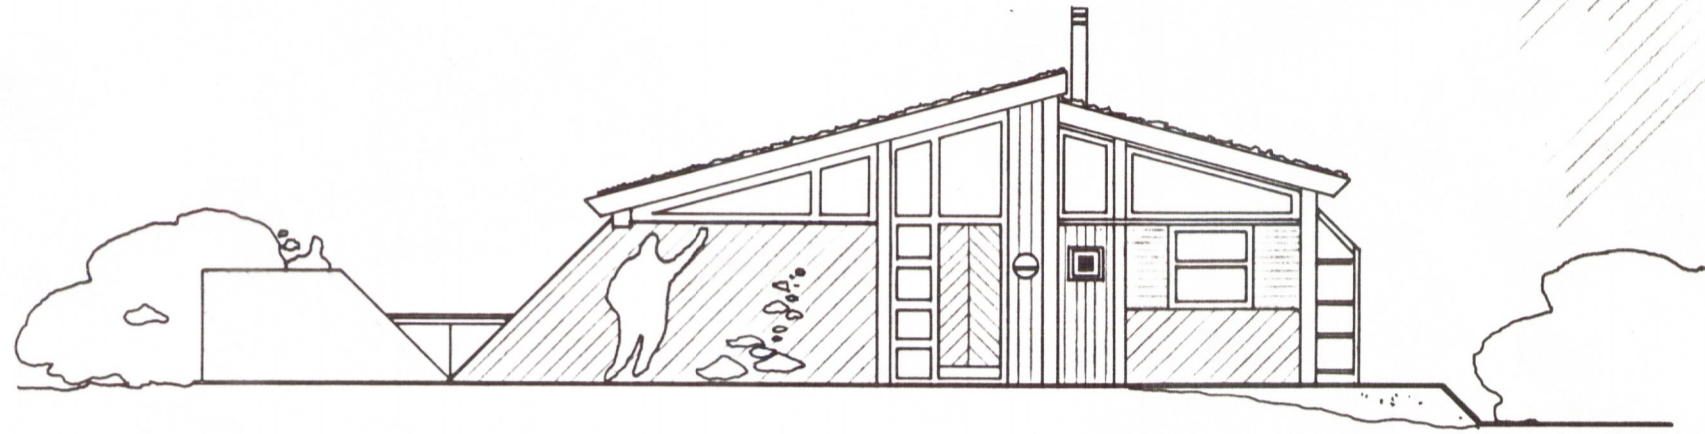


austur

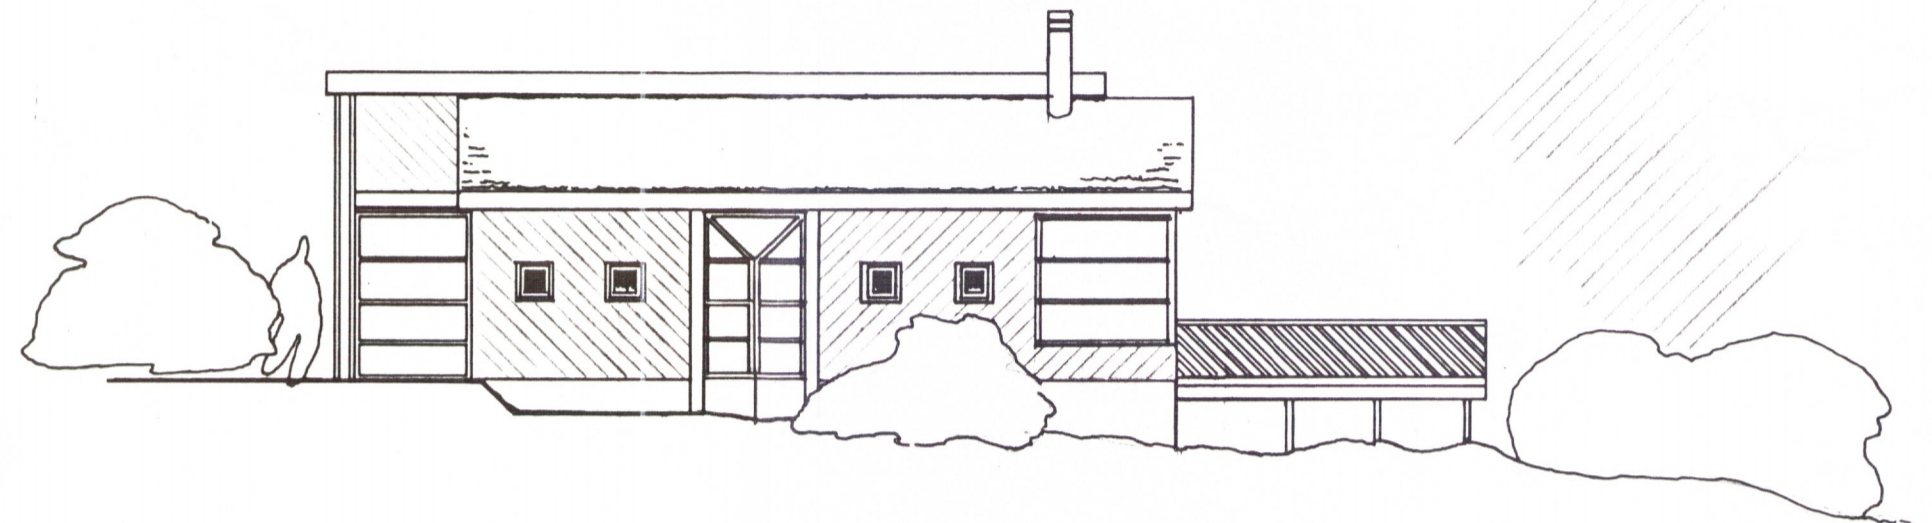

nordur

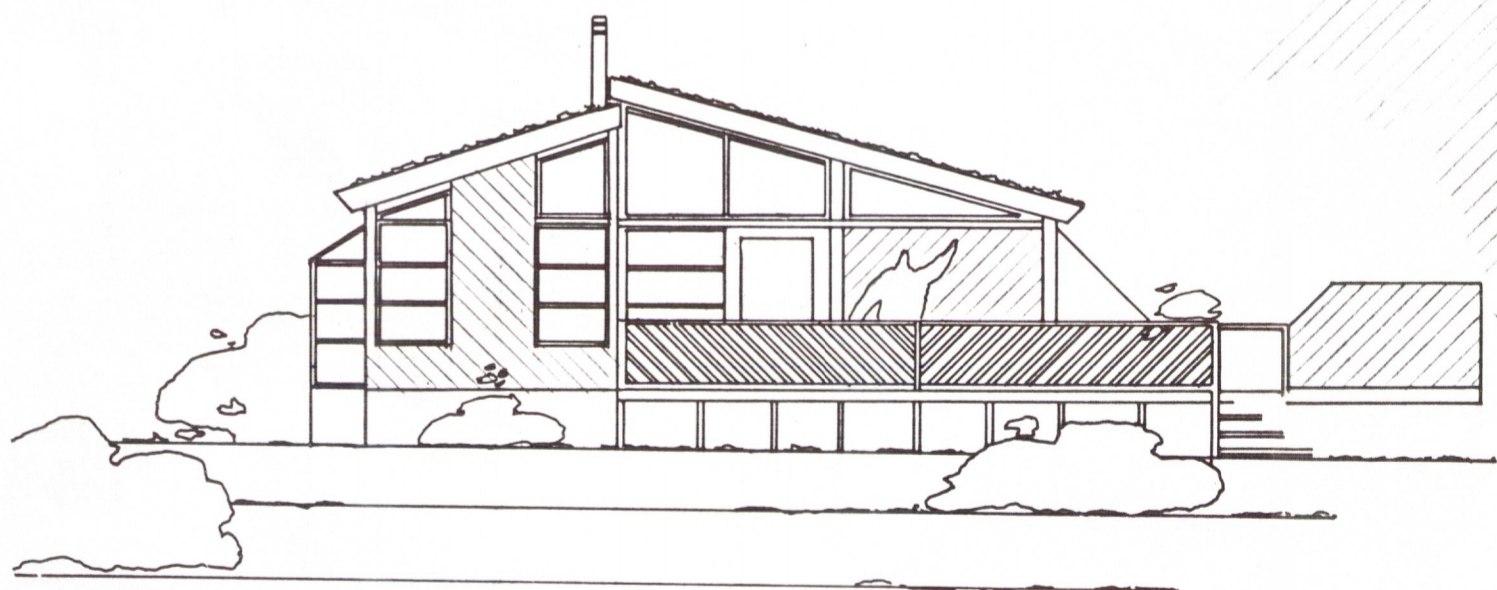

vestur

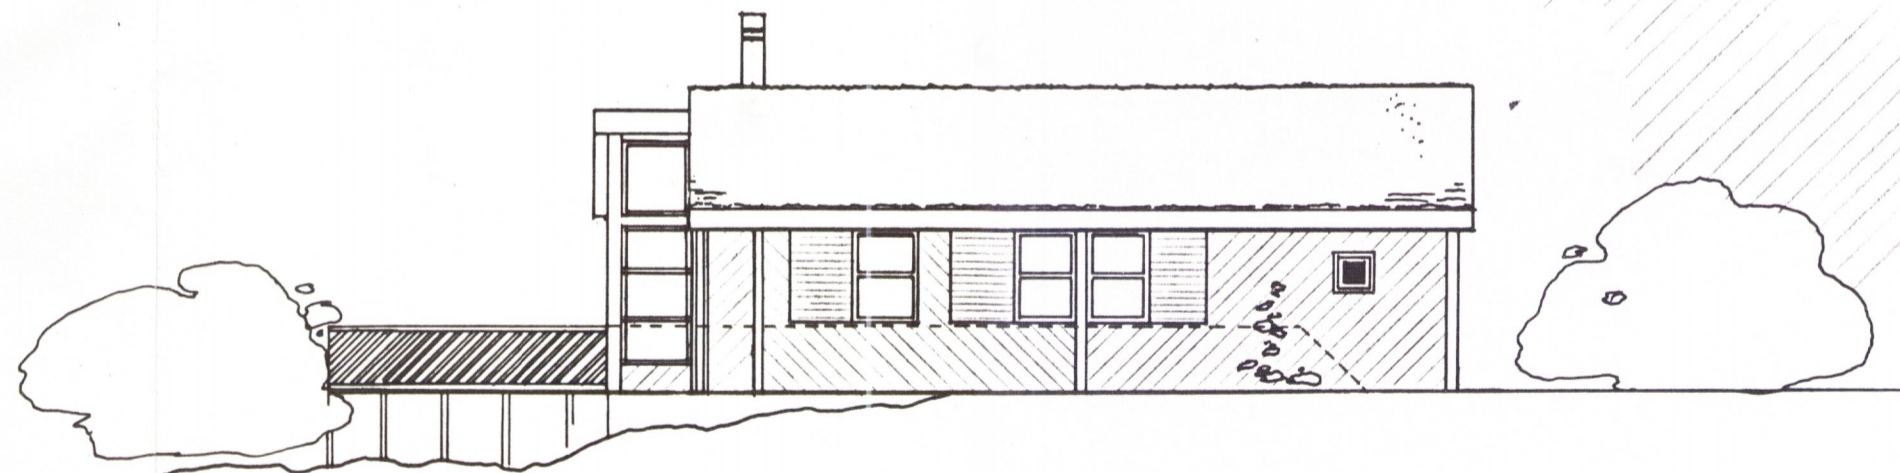

sudur

efni: hús byggt úr timbri, klætt vöndudum panel. litad í ljósum pastel jarðlit eftir fyrir sögn arkitekts
limtré í þaki; panelklætt innan, torfþak utan.

sja sérteikningar 1:50 1:20 og teikn. verkfr.

sumarbústaður lóð nr. 18 3955
í landi kíðjabergrs, grímsnesi

1:100
júl. 90

02

gudm gunnlaugsson, arkitekt faí
teiknist. baronsstig 5, s: 29640
Gudm. Gunnlaugsson