




Grunnmynd þaks
M 1:50

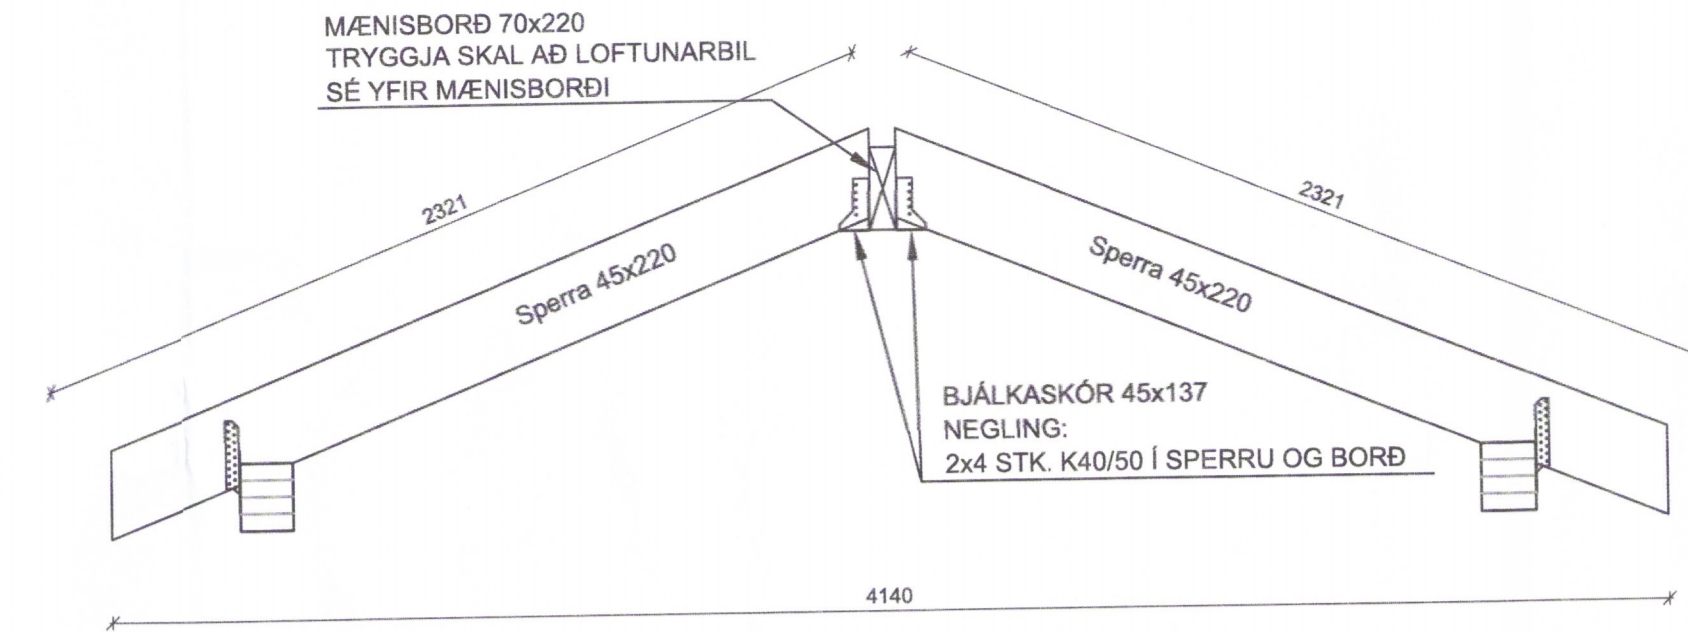

Snið í þaksperrur
M 1:20

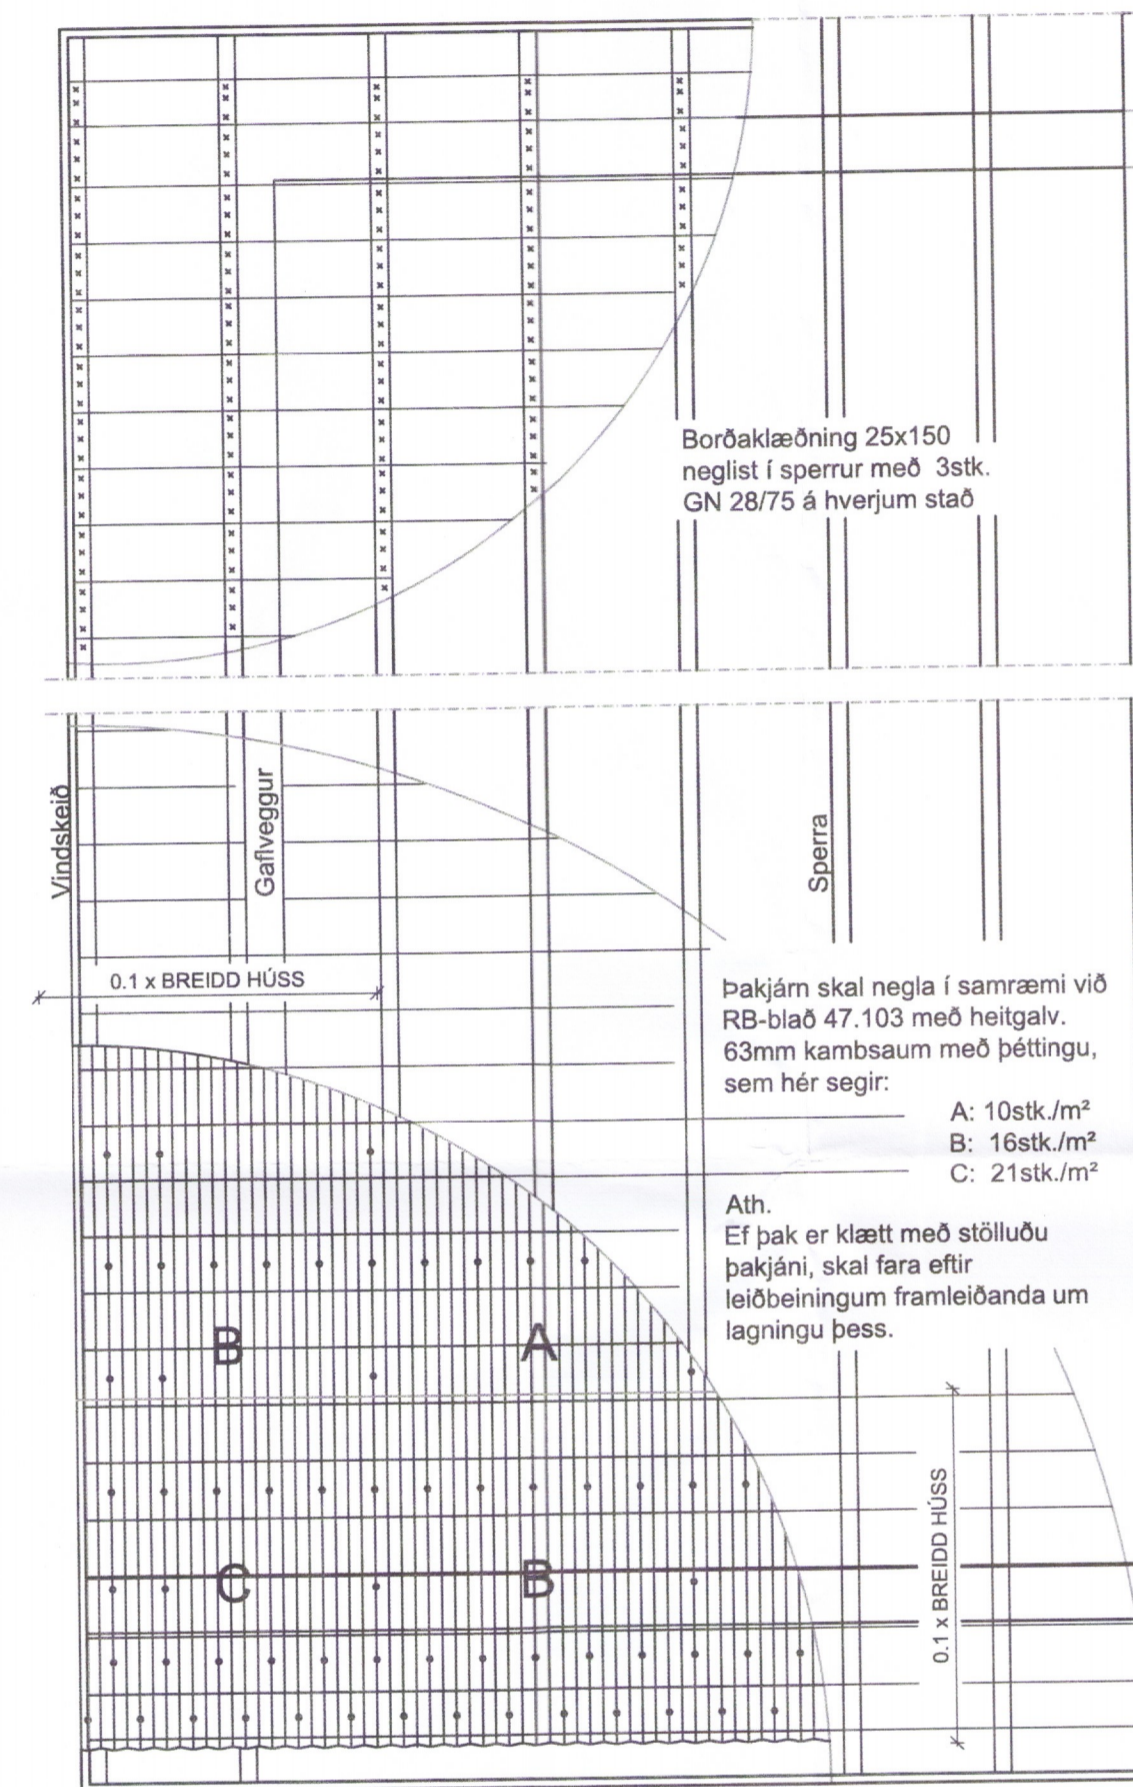

Negling þakklæðingar
M 1:20

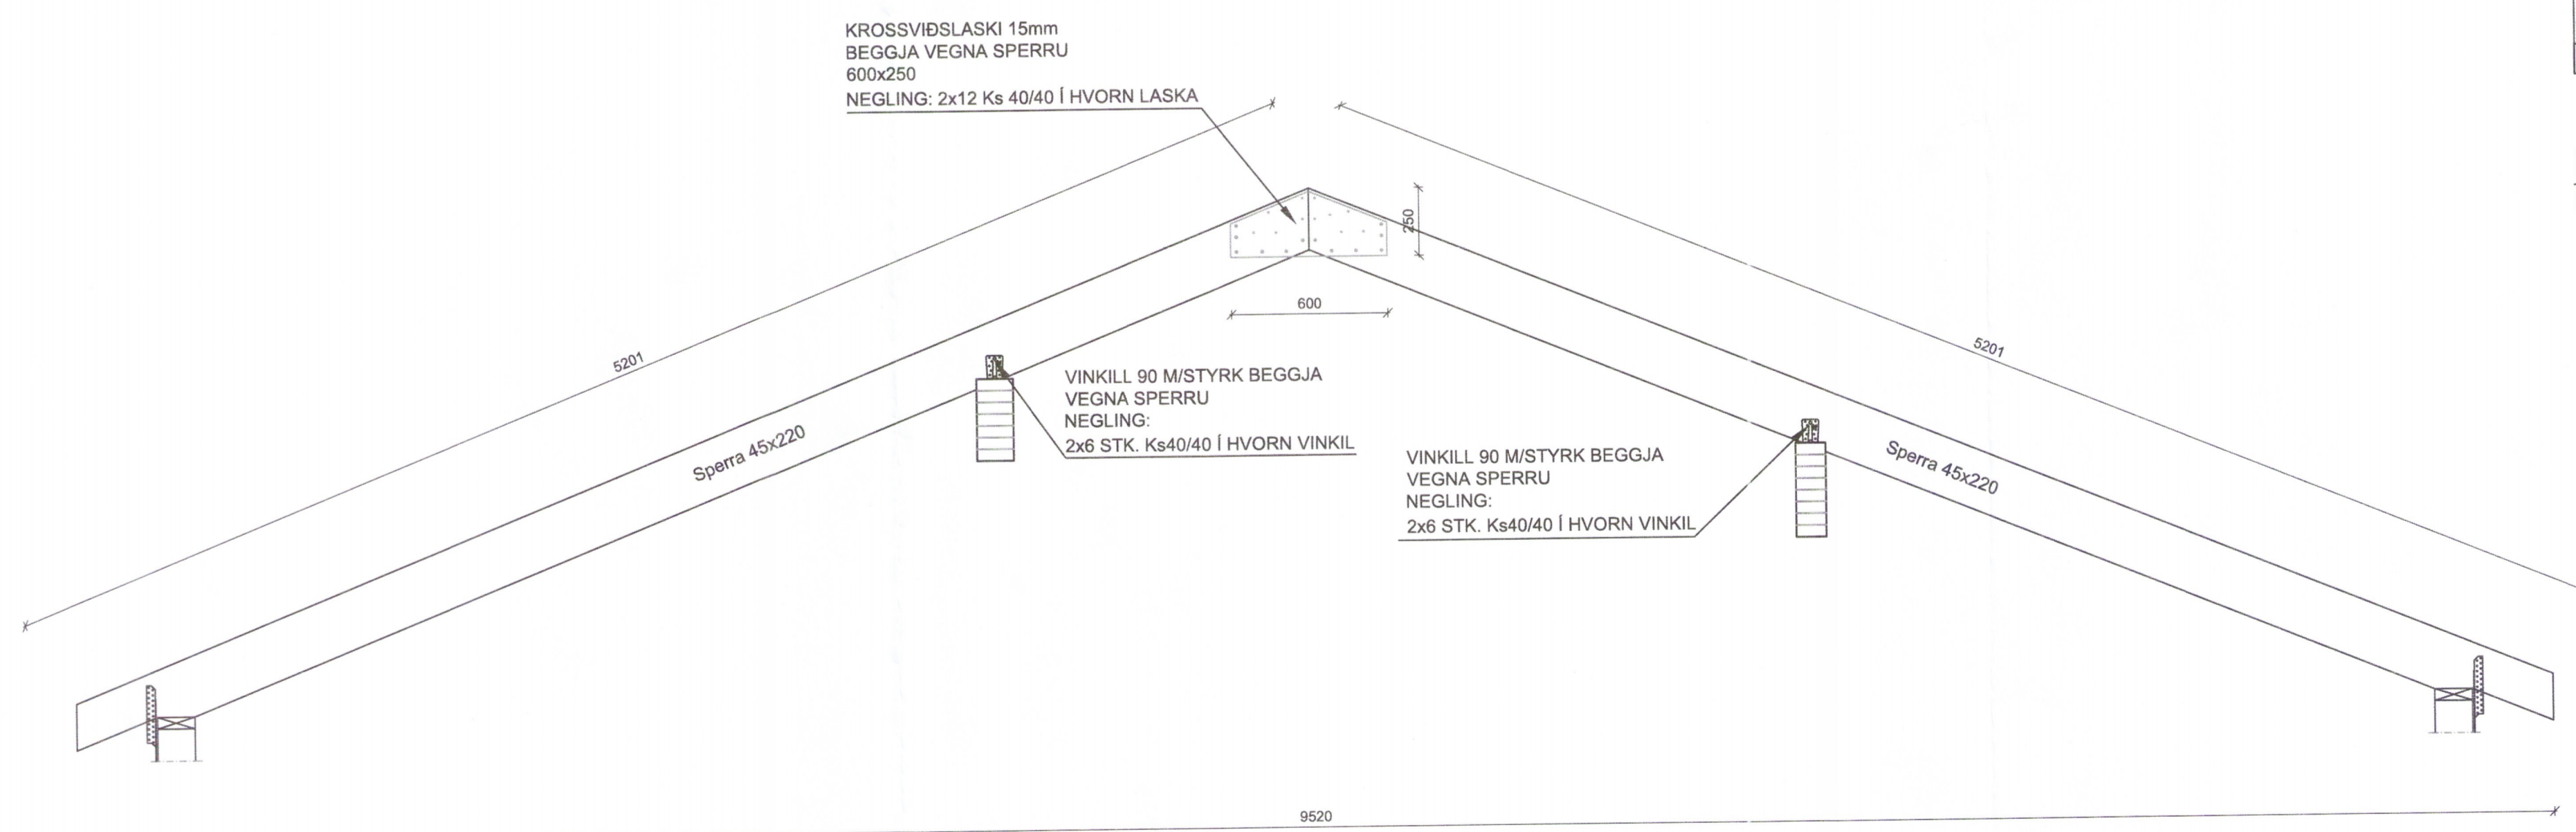

Snið í þaksperrur
M 1:20

3964-19



Högnarstígur 18
845 Flúðum
Íbúðarhús

Burðarvirki
Þak
Grunnmynd og snið

TEKNI-NÚMÉR	BLAÐSTÆRD	HANNAÐ:	KA
8019-001	A1	TEKNAÐ:	KA
01-130-02		YFRIFARAÐ:	GH

DAGS	MÆLIKVARÐI	ÚTGÁFA
09.12.2019	1:50/1:20	A

Útgáfunúmer og dagsetning aðalútdráttar: 09.09.2019
Höfundur: *[Signature]*
Hönnunarskipti: Guðmundur Hjaltason kt. 070966-5579