



Grunnmynd timburveggja
M 1:50

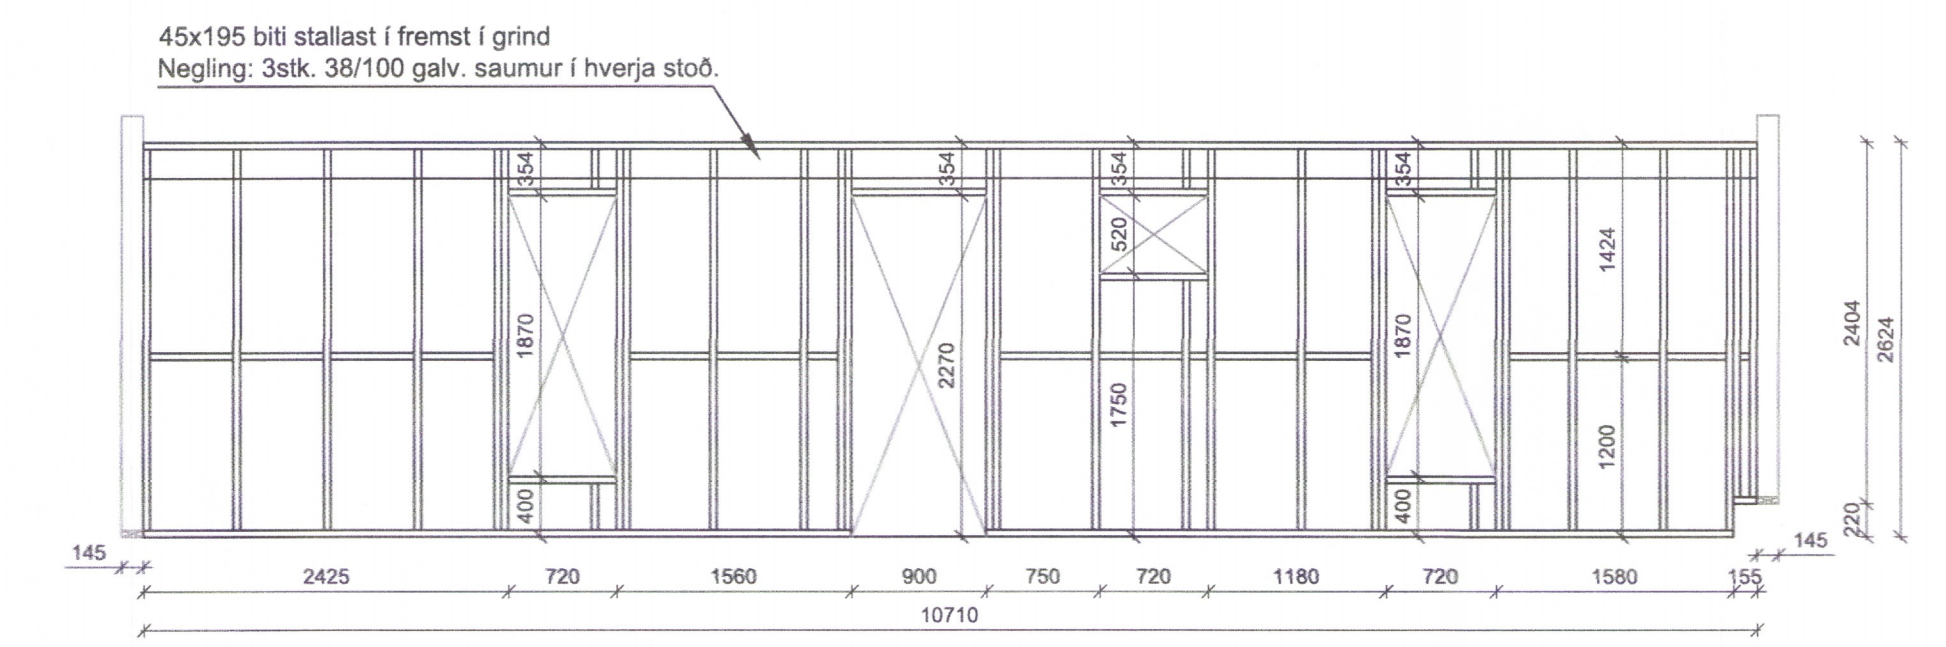


Veggjagrind byggð upp af 45x145 c/c600mm stoðum
klædd með 9mm krossvið, negldum í rakapólið lím.
Negling: Galv. saumur 28/50 c/c150mm

Veggur 2
M 1:50

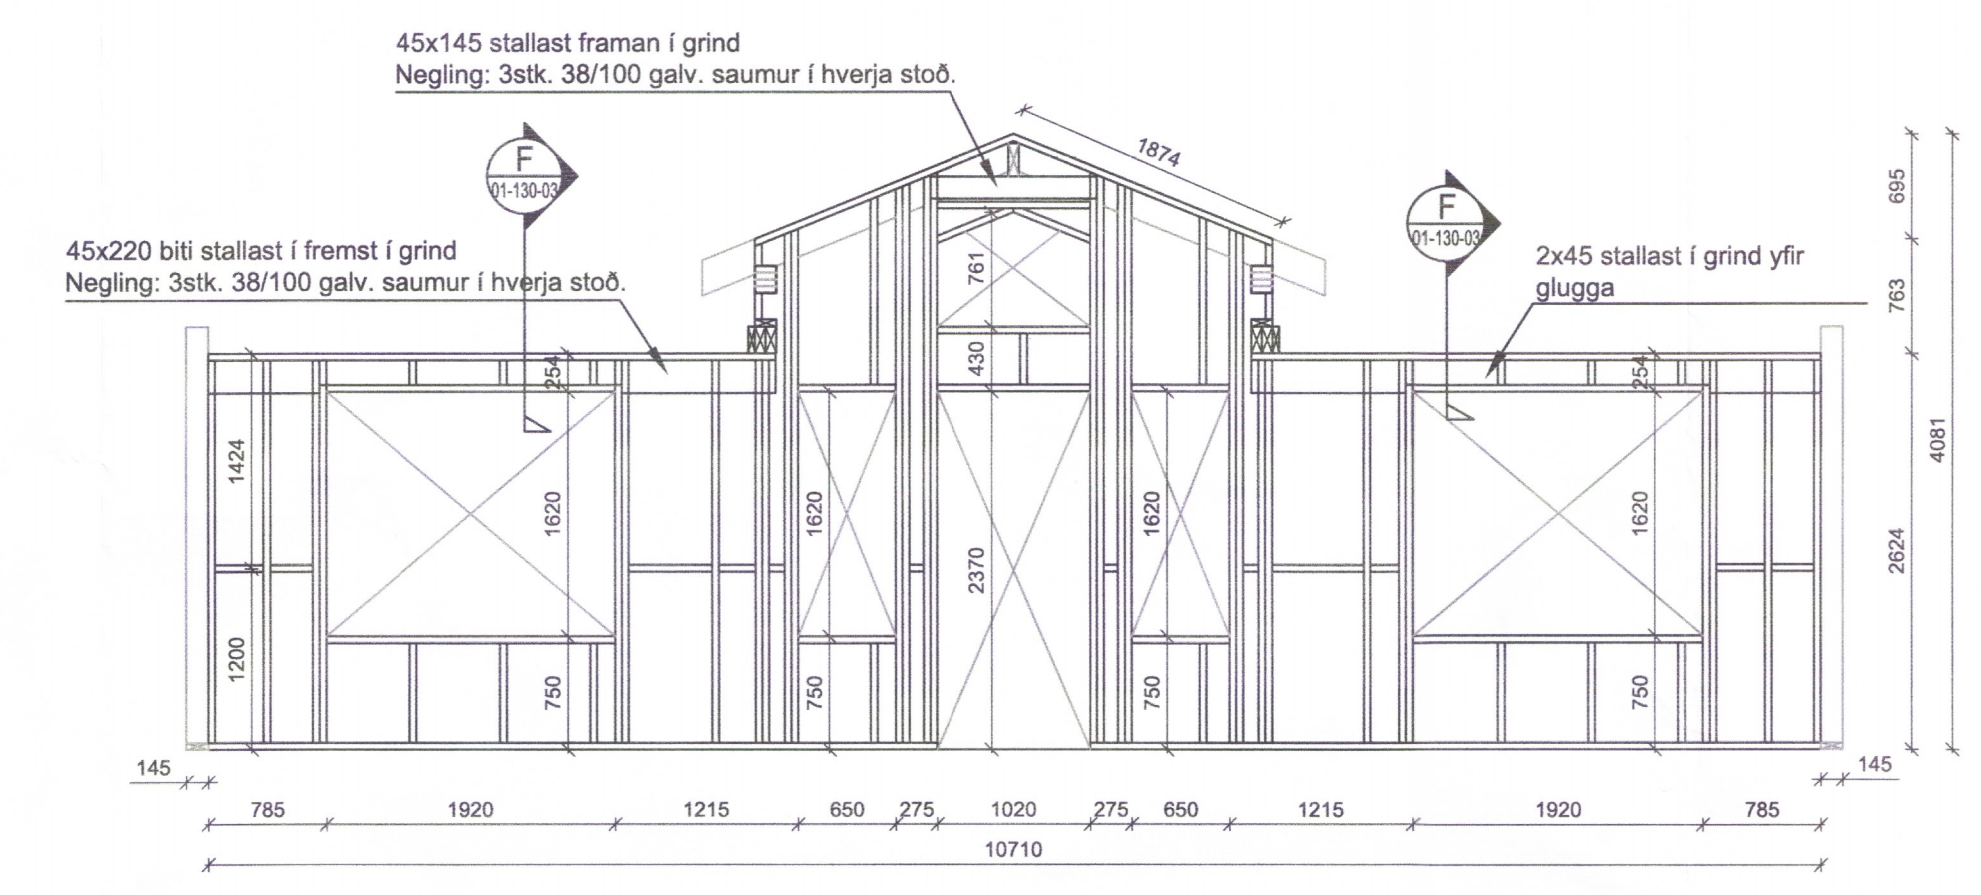


Veggjagrind byggð upp af 45x145 c/c600mm stoðum
klædd með 9mm krossvið, negldum í rakapólið lím.
Negling: Galv. saumur 28/50 c/c150mm

Veggur 4
M 1:50

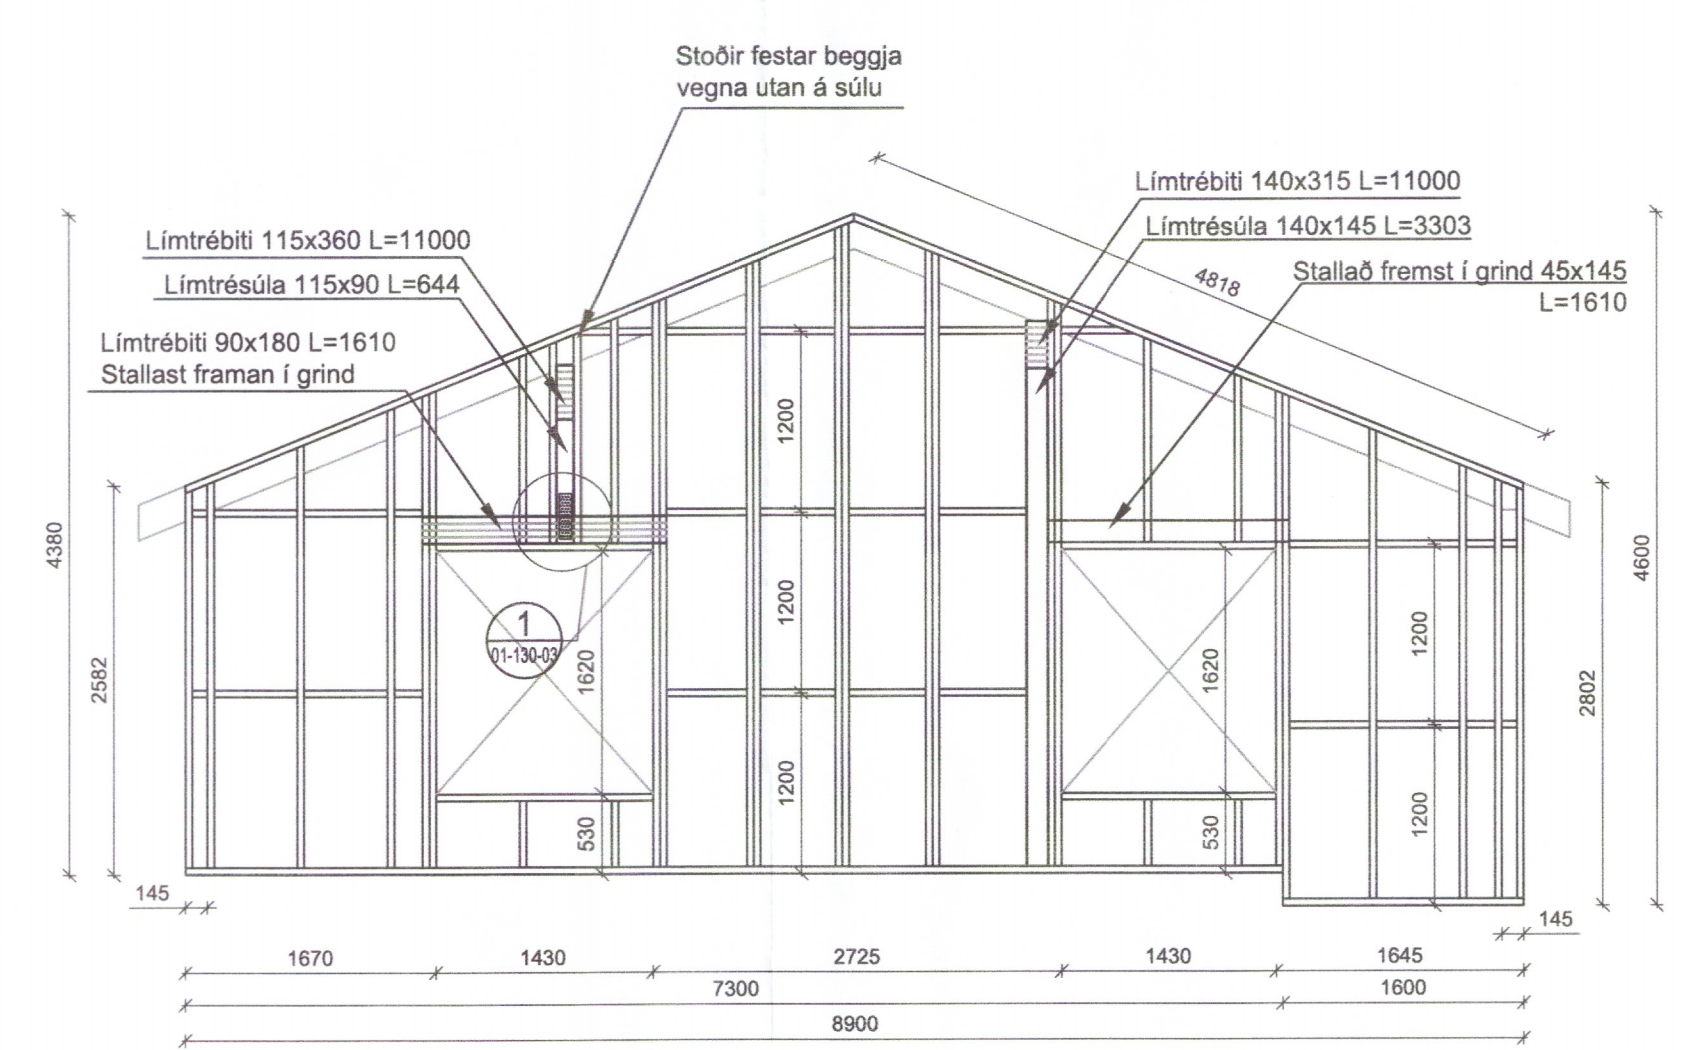

Veggjagrind byggð upp af 45x145 c/c600mm stoðum
klædd með 9mm krossvið, negldum í rakapólið lím.
Negling: Galv. saumur 28/50 c/c150mm

Veggur 1
M 1:50

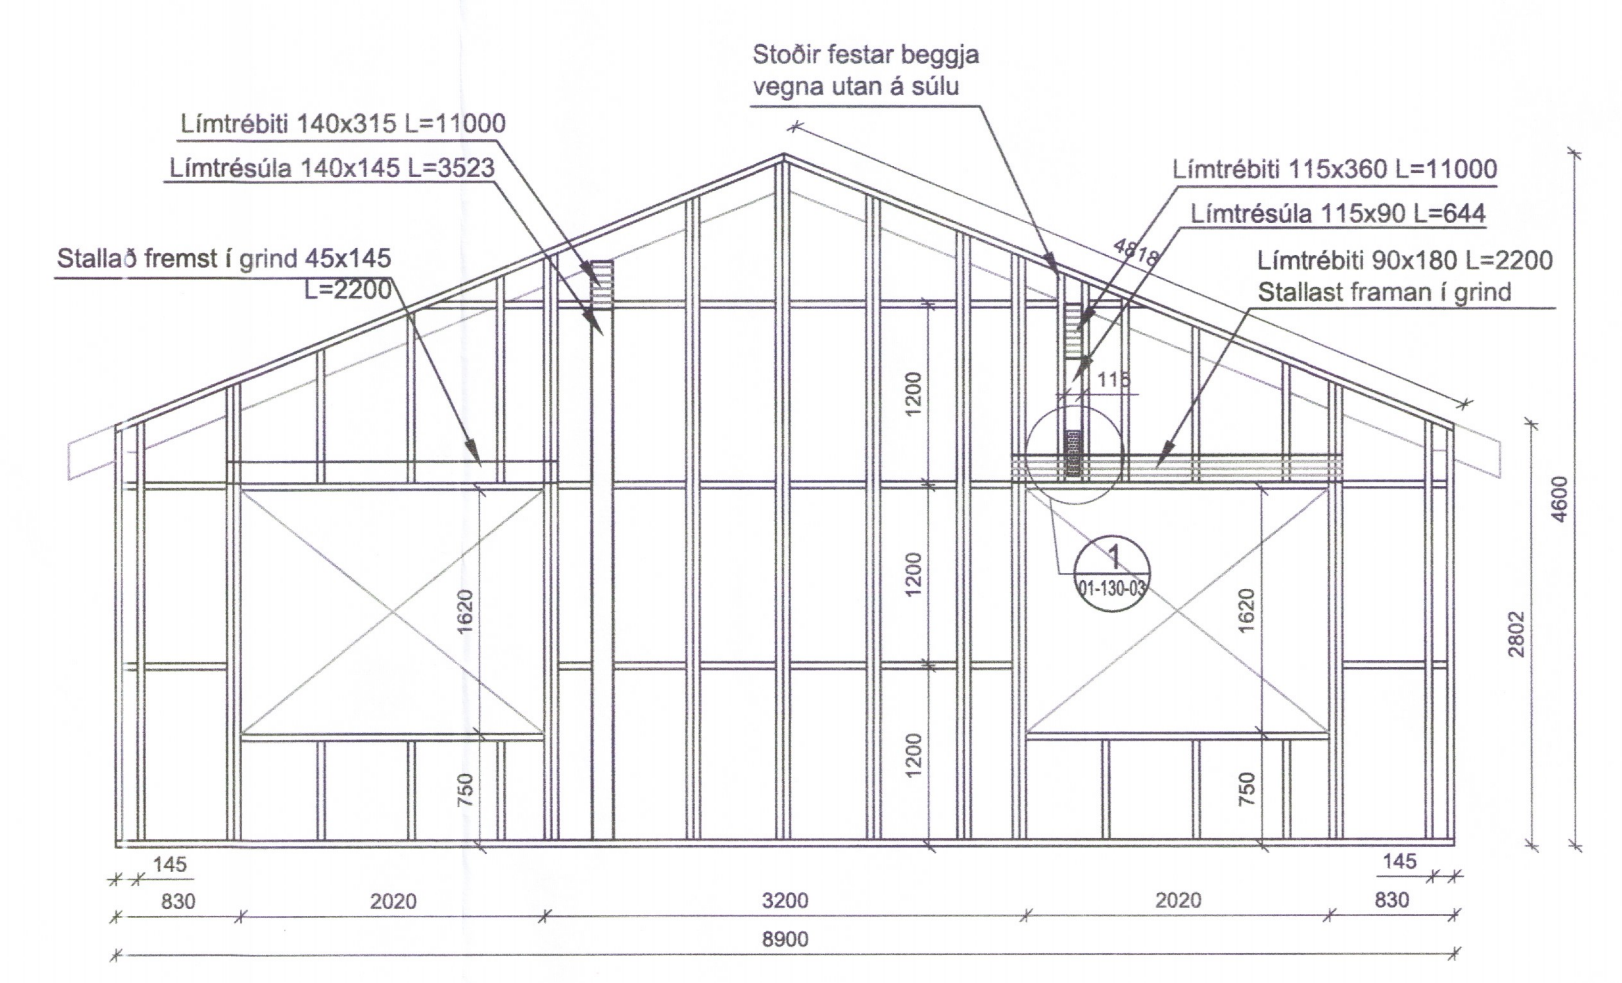


Veggjagrind byggð upp af 45x145 c/c600mm stoðum
klædd með 9mm krossvið, negldum í rakapólið lím.
Negling: Galv. saumur 28/50 c/c150mm

Veggur 3
M 1:50

ATH!
Stoðir tvær eða þrjár saman skal líma saman.
Samansettar stoðir skal víxlskrúfa/skjóta saman.

Lausholt skal skáskjóta með tveimur nöglum.

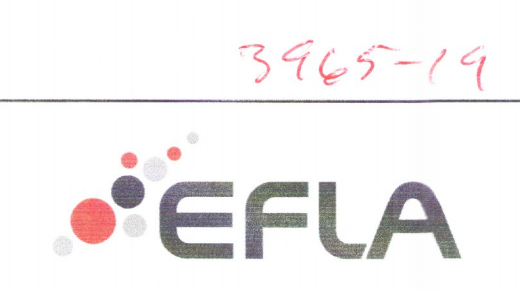

Högnarstígur 18
845 Flúðum
Íbúðarhús

Burðarvirki
Veggir 2.hæð
Grunnmynd og ásyndir

TEKNI NÚMÉR	BLAÐSTÆRÐ	HANNAÐ	KA
8019-001	A1	TEKNAÐ	KA
01-130-01	YFIRFARIÐ	GH	
DAGS.	MÆLKVARDI	ÚTGÁFA	
09.12.2019	1:50		A

Útgáfunúmer og dagsetning ábláspóðrattar: 09.09.2019
Höfundur: *David Sigurðsson*
Höfundarstjórn: Guðmundur Hjaltason kl. 070966-5579