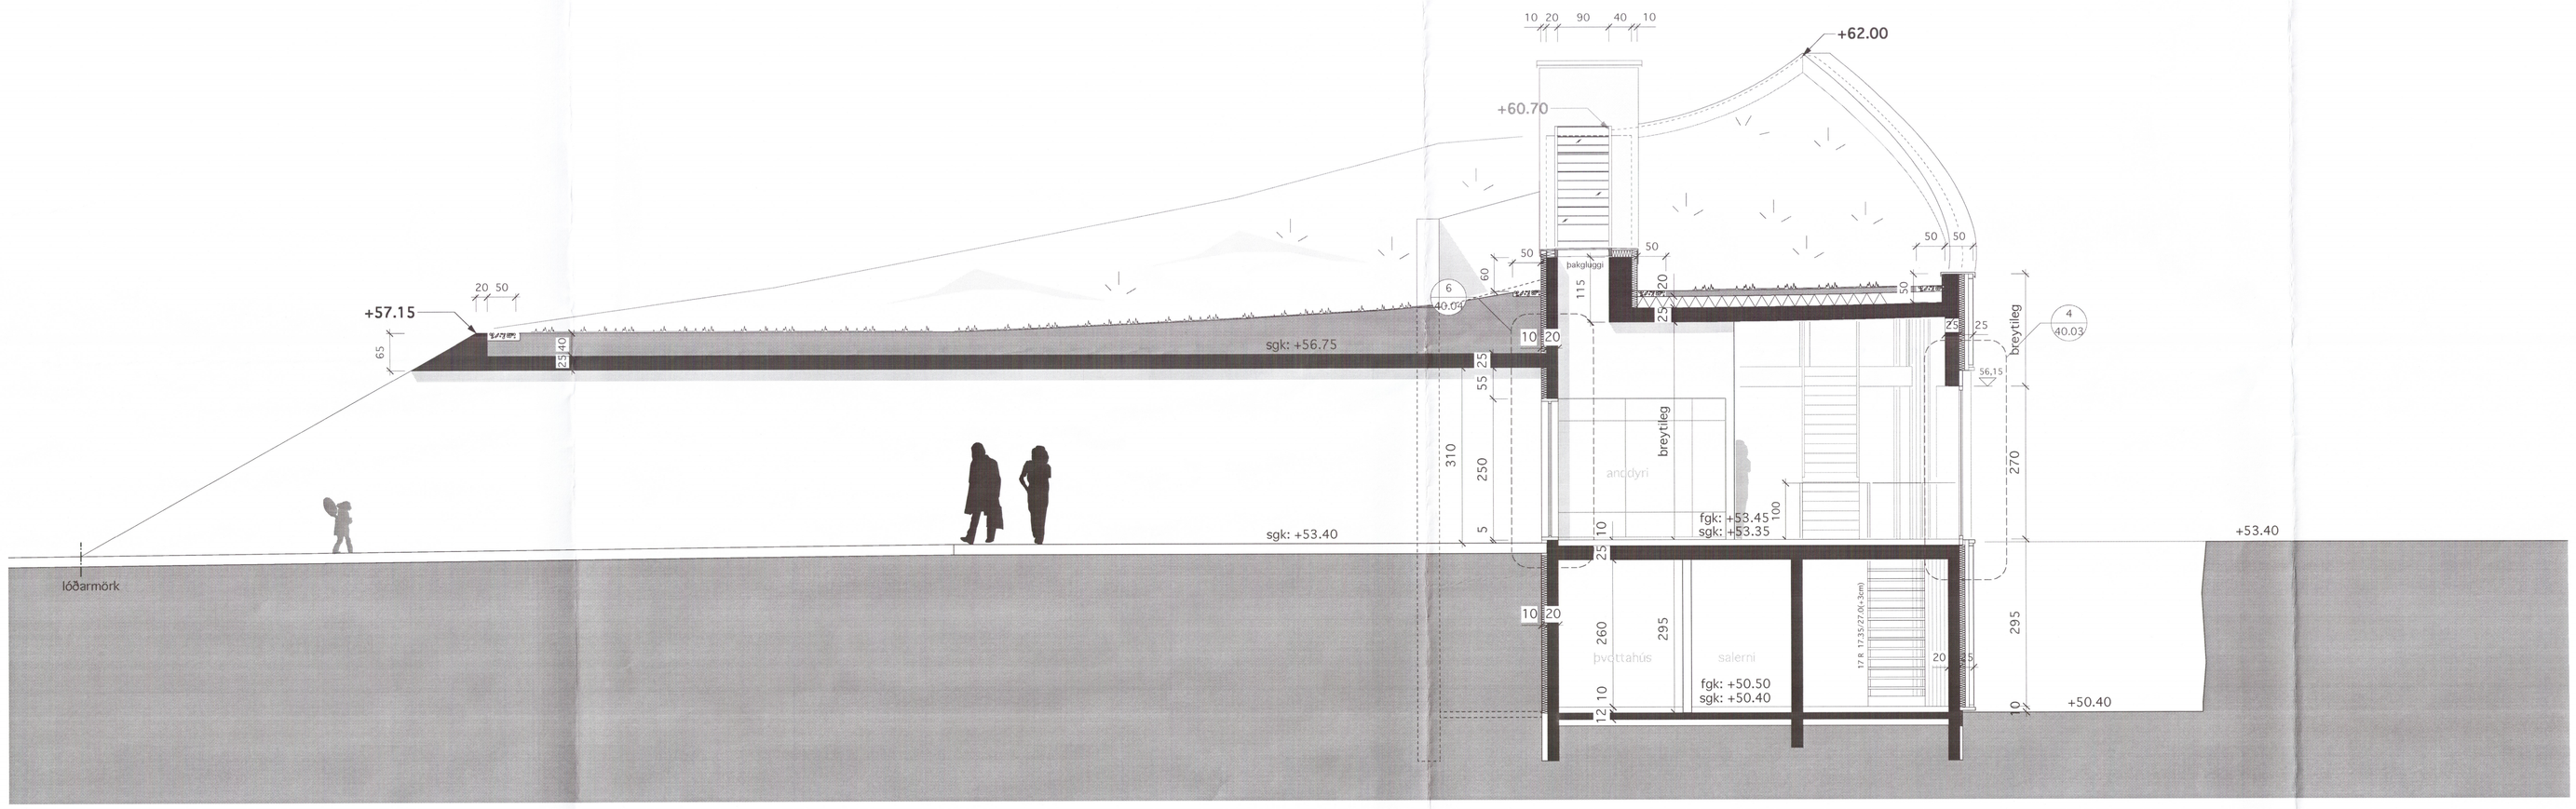

SNIÐMYND D-D

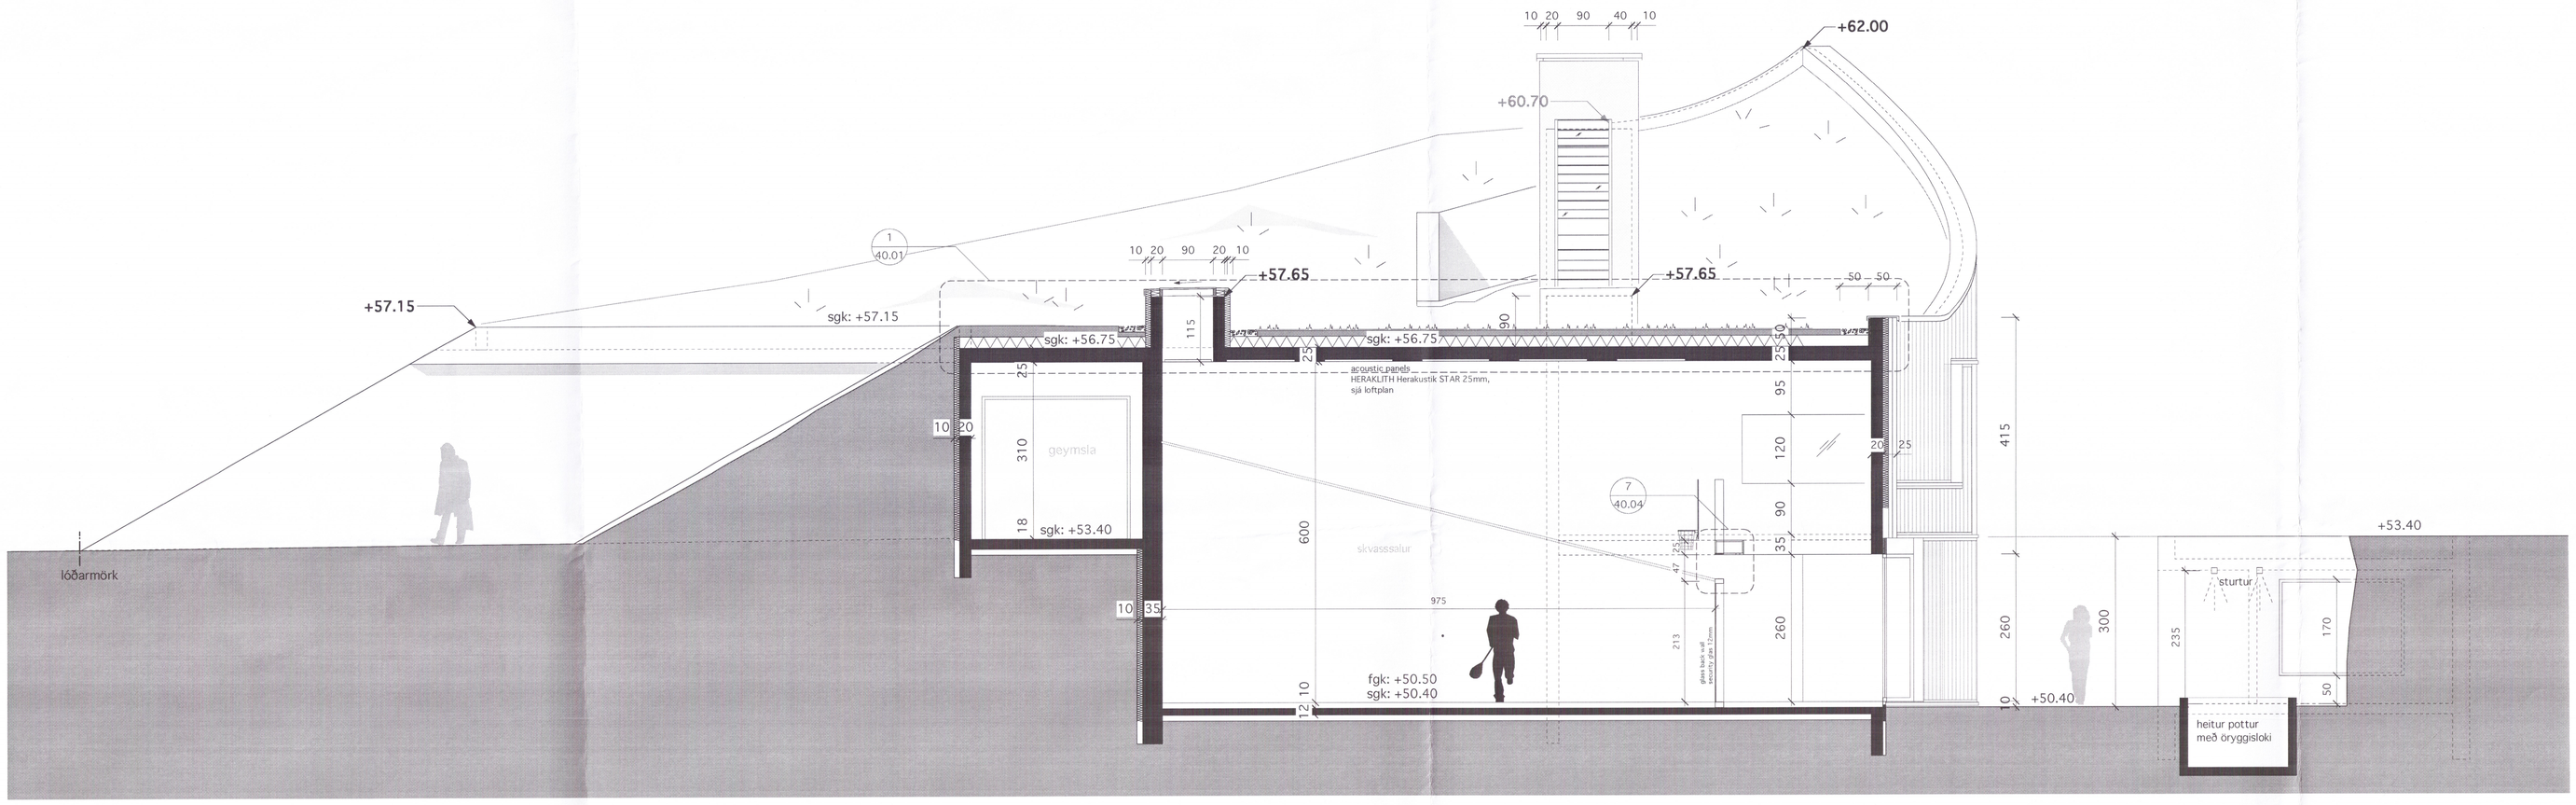

SNIÐMYND E-E

Skýringar:
Gluggaframleiðandi ber ábyrgð á að öllum málum sé fylgt.

Öll mál og aðstæður athugist á staðnum fyrir smíði og uppsetningu.

Málsetning og útfærslur eru til viðmiðunar, öll frávik skal bera undir arkitekt til samþykktar.

Öll mál eru í millimetrum.

Ósamræmi í teikningum tilkynnist eftirlitsmanni verkkaupa eða arkitekt.

Litur i samráði við arkitekt !!!

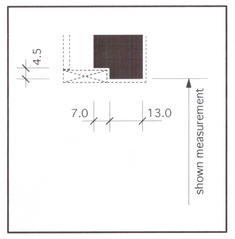

WR 1
window rabbet

Dags:
Breyting:

Sérteikning

Landnúmer: 202-836
Staðgreinir: 3130-0230

Nýbygging
Kilhraun
Skeiða-og Gnúpverjahreppur

Breyting:

Teikninganúmer:	A.20.05
SNIÐ D-D, E-E	
Útgáfudagur:	19.12.2007
Mælikvarði:	1:50
Verknúmer:	526
Teiknað:	eó,sh
Yfirferð:	3966 eó

Undirskrift aðalhönnuðar:

Arkteo: Bolholti 12 - 105 Reykjavík - IS
s. 534 3699 - f. 534 3699 - gsm. 696 3699
nf. arkteo@arkteo.is - vf. www.arkteo.is
Einar Ólafsson, kt. 010562-3419

ARKITEÓ