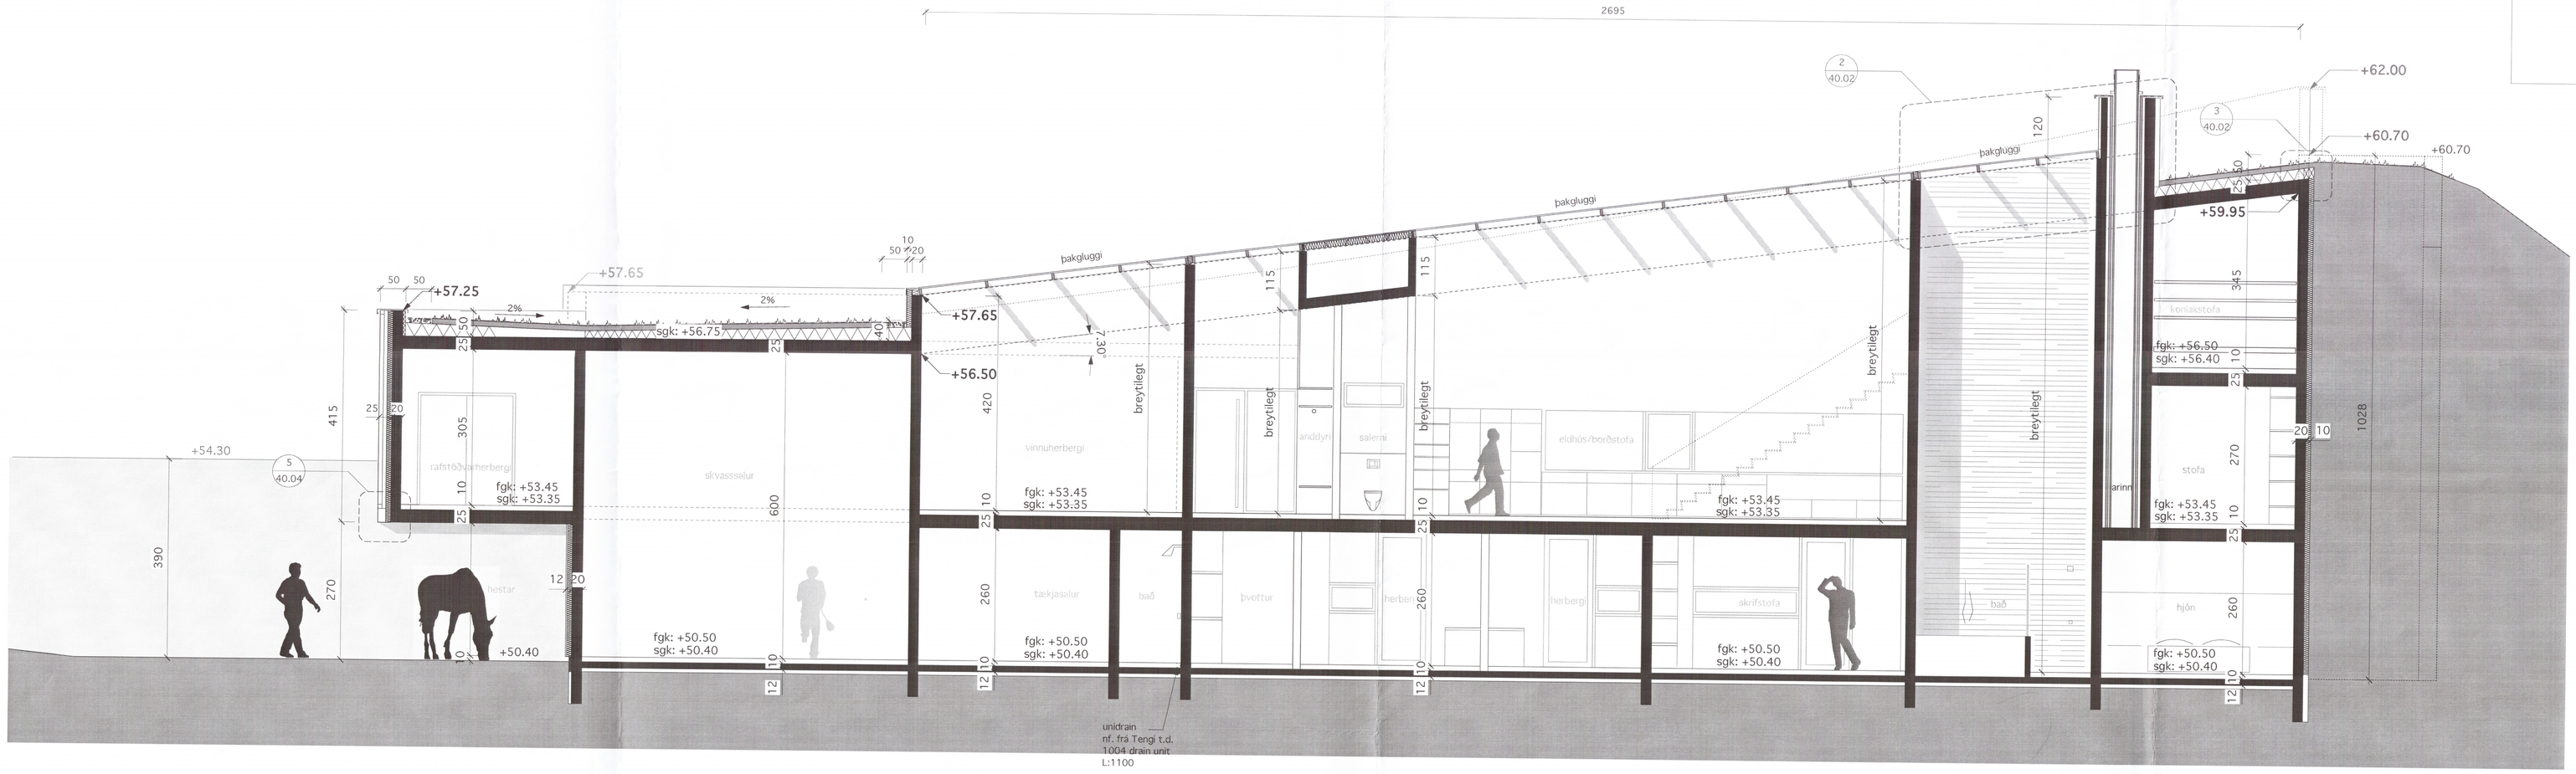

SNIÐMYND F - F

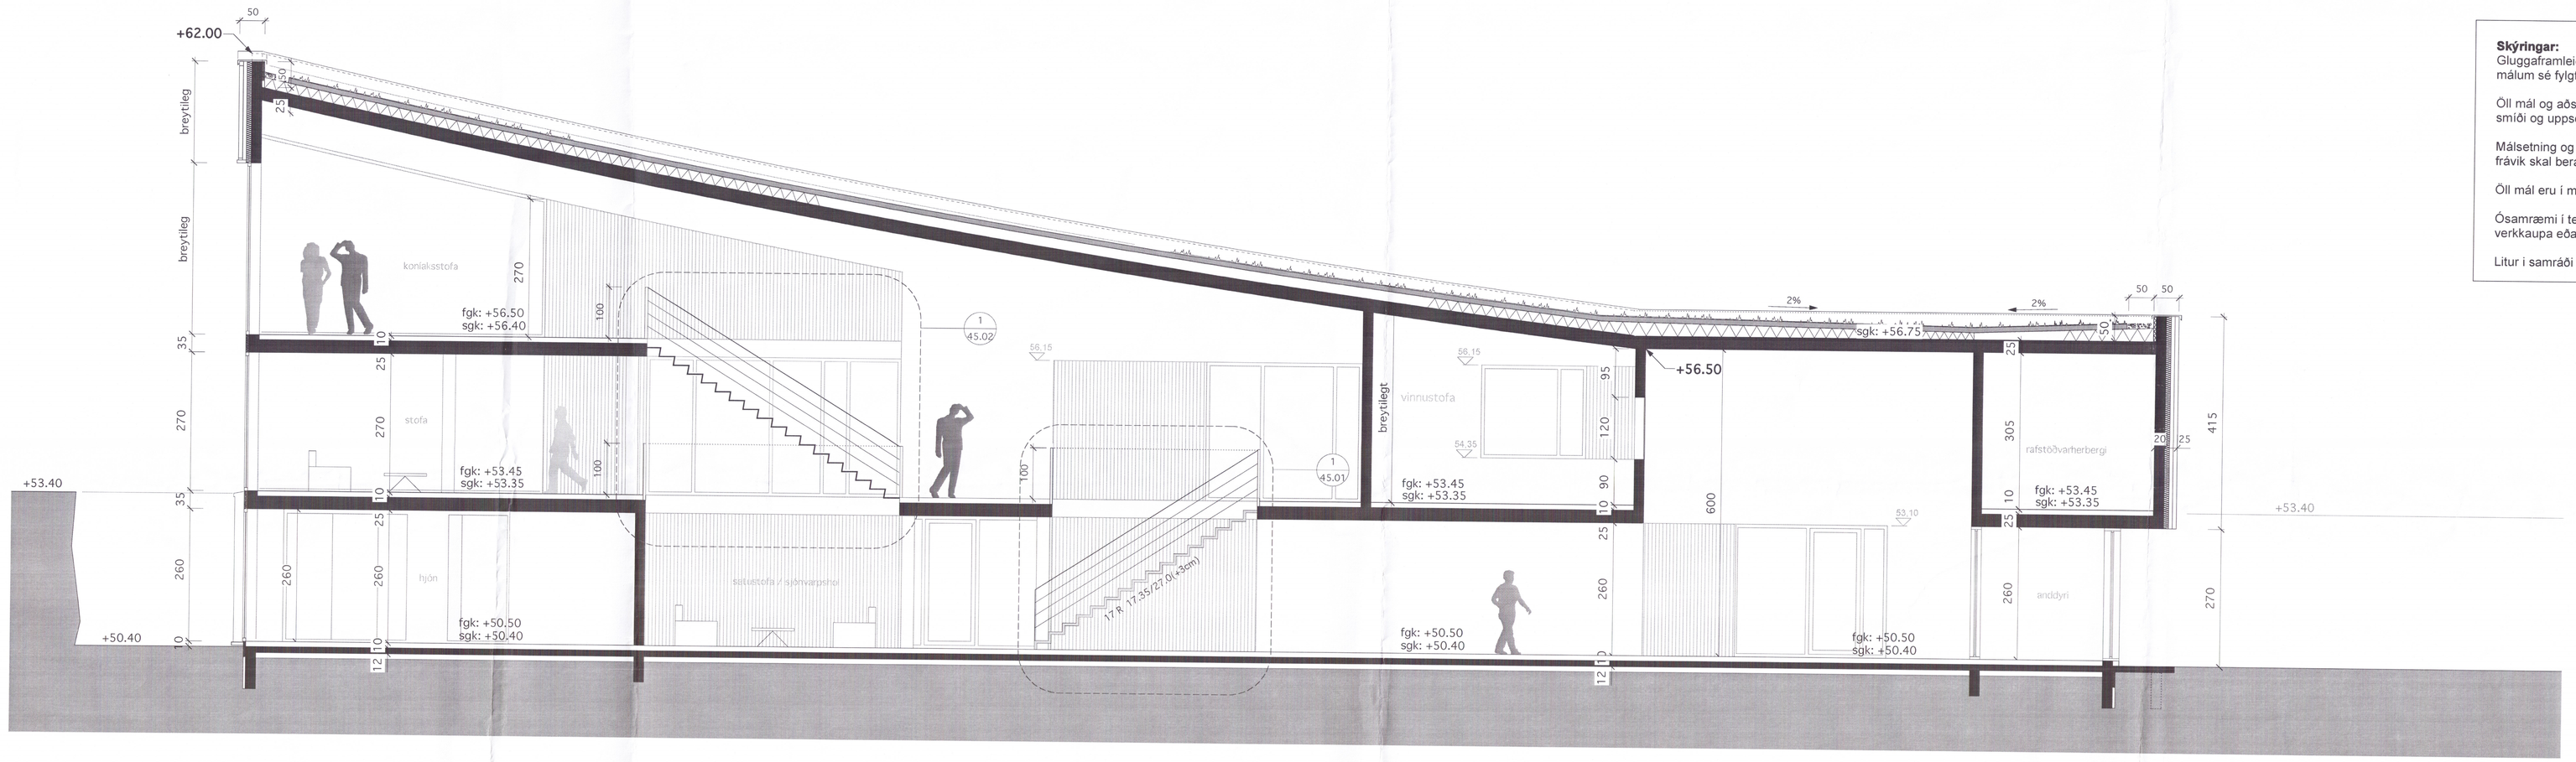

SNIÐMYND G - G

Skýringar:
Gluggaframleiðandi ber ábyrgð á að öllum málum sé fylgt.

Öll mál og aðstæður athugist á staðnum fyrir smíði og uppsetningu.

Málsetning og útfærslur eru til viðmiðunar, öll frávik skal bera undir arkitekt til samþykktar.

Öll mál eru í millimetrum.

Ósamræmi í teikningum tilkynnist eftirlitsmanni verkkaupa eða arkitekt.

Litur í samráði við arkitekt !!!

Dags:
Breyting:

Sérteikning

Landnúmer: 202-836
Staðgreinir: 3130-0230

Nýbygging
Kilhraun
Skeiða-og Gnúpverjahreppur
Breyting:

Teikninganúmer:	A.20.06
SNIÐ F-F, G-G	
Útgáfudagur:	19.12.2007
Mælikvarði:	1:50
Verknúmer:	526
Teiknað:	eó,sh
Yfirferð:	3967 eó

Undirskrift aðalhönnuðar:

Arkiteo. Bolholti 12 - 105 Reykjavík - IS
s. 534 3699 - f. 534 3699 - gsm. 696 3699
rf. arkiteo@arkiteo.is - vf. www.arkiteo.is
Einar Ólafsson, kt. 010562-3419

ARKITEÓ