## ÚTLIT SUÐAUSTUR

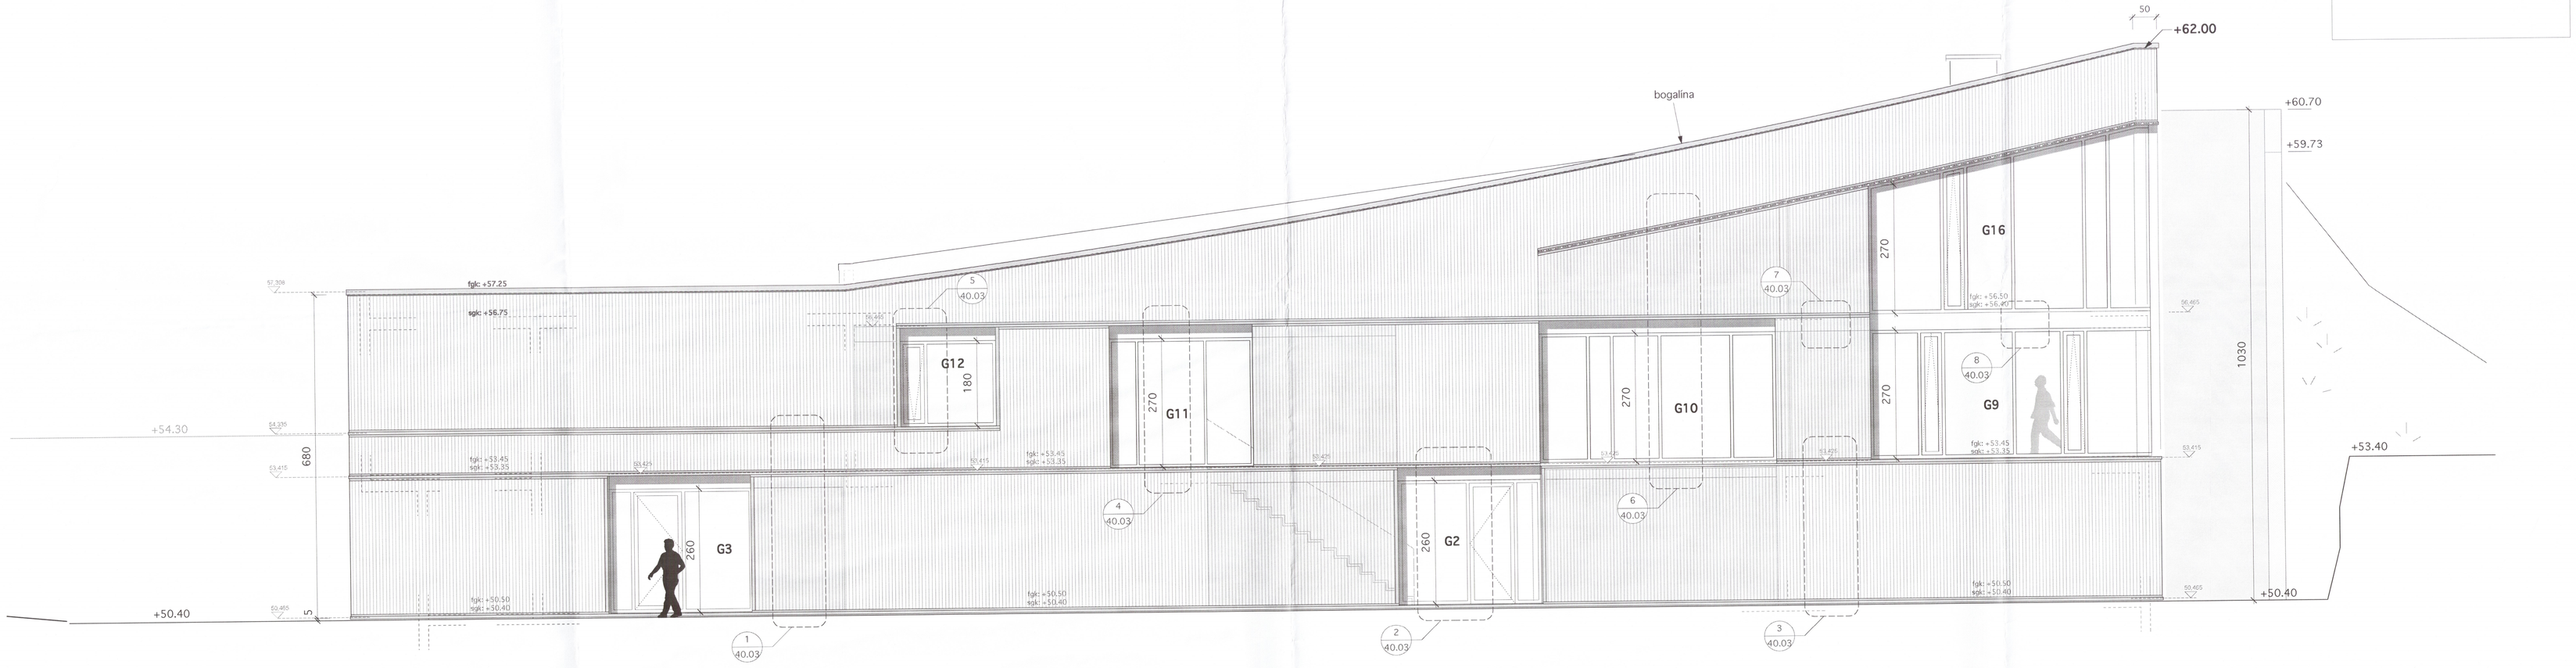


## ÚTLIT NORÐVESTUR

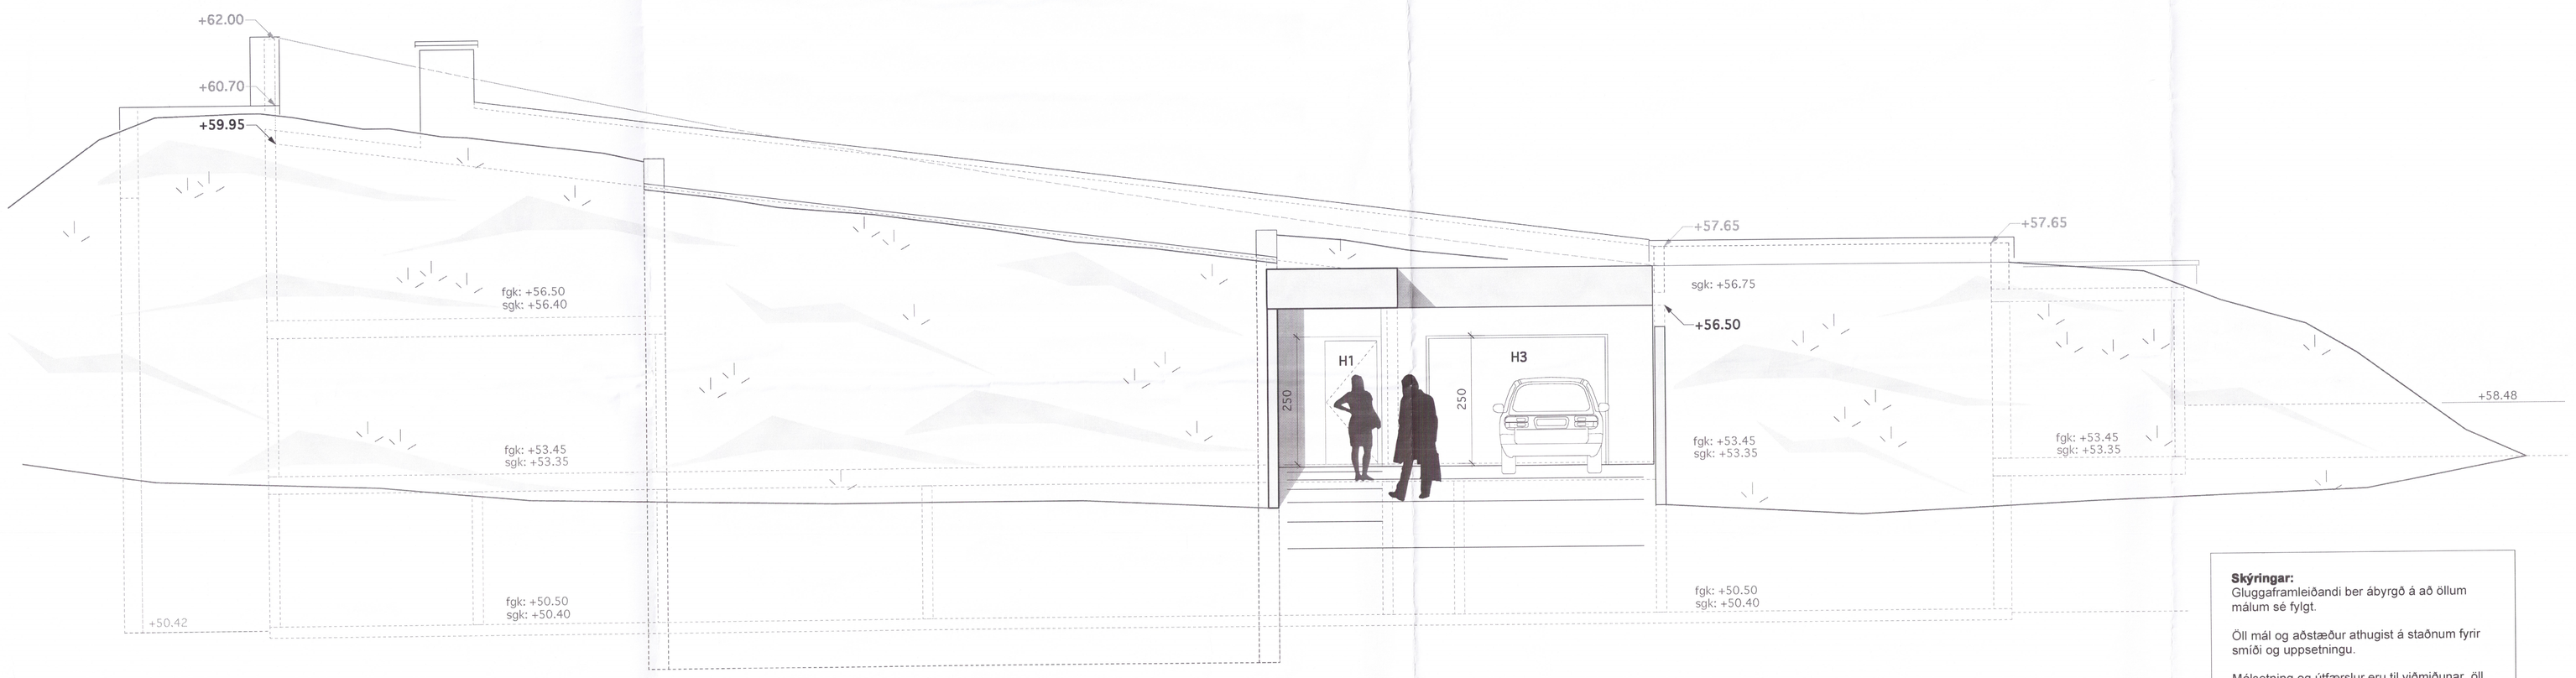


**Skýringar:**
Gluggaframleiðandi ber ábyrgð á að öllum málum sé fylgt.

Öll mál og aðstæður athugist á staðnum fyrir smíði og uppsetningu.

Málsetning og útfærslur eru til viðmiðunar, öll frávik skal bera undir arkitekt til samþykktar.

Öll mál eru í millimetrum.

Ósamræmi í teikningum tilkynnist eftirlitsmanni verkkaupa eða arkitekt.

Litur í samráði við arkitekt !!!

*Dags:*
*Breyting:*

## Sérteikning

Landnúmer: 202-836
Staðgreinir: 3130-0230

Nýbygging
Kilhraun
Skeiða-og Gnúpverjahreppur

Breyting:

| | |
|---|---|
| Teikninganúmer: | A.20.07 |
| ÚTLIT | |
| Útgáfudagur: | 19.12.2007 |
| Mælikvarði: | 1:50 |
| Verknúmer: | 526 |
| Teiknað: | eó,sh |
| Yfirferð: | 3968 eó |

Undirskrift aðalhönnuðar:


Arkiteo: Bollagata 12 - 105 Reykjavík - IS
s. 534 3699 - f. 534 3699 - gsm: 696 3699
nf. arkteo@arkiteo.is - vf. www.arkiteo.is
Einar Ólafsson, kt. 010562-3419


ARKITEÓ