



Útlit Suður
M 1:100

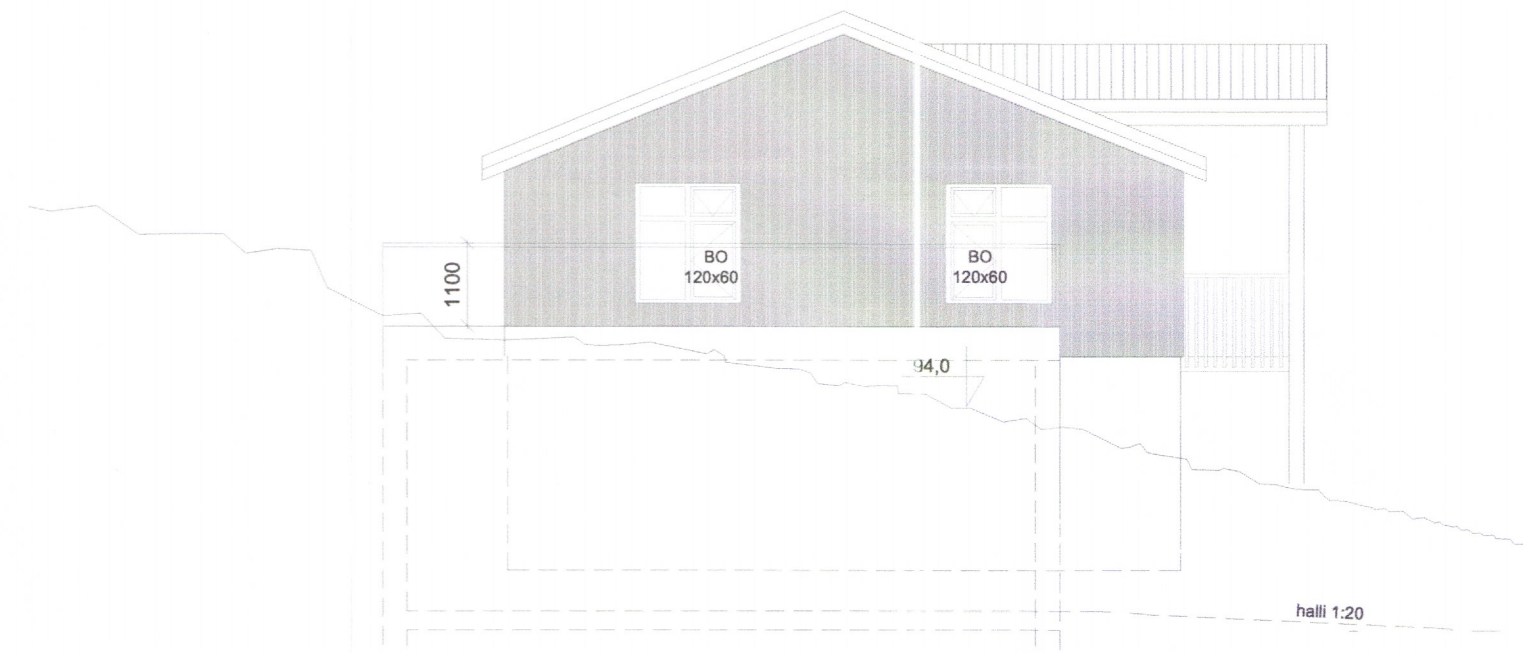


Útlit Norður
M 1:100



Útlit Vestur
M 1:100

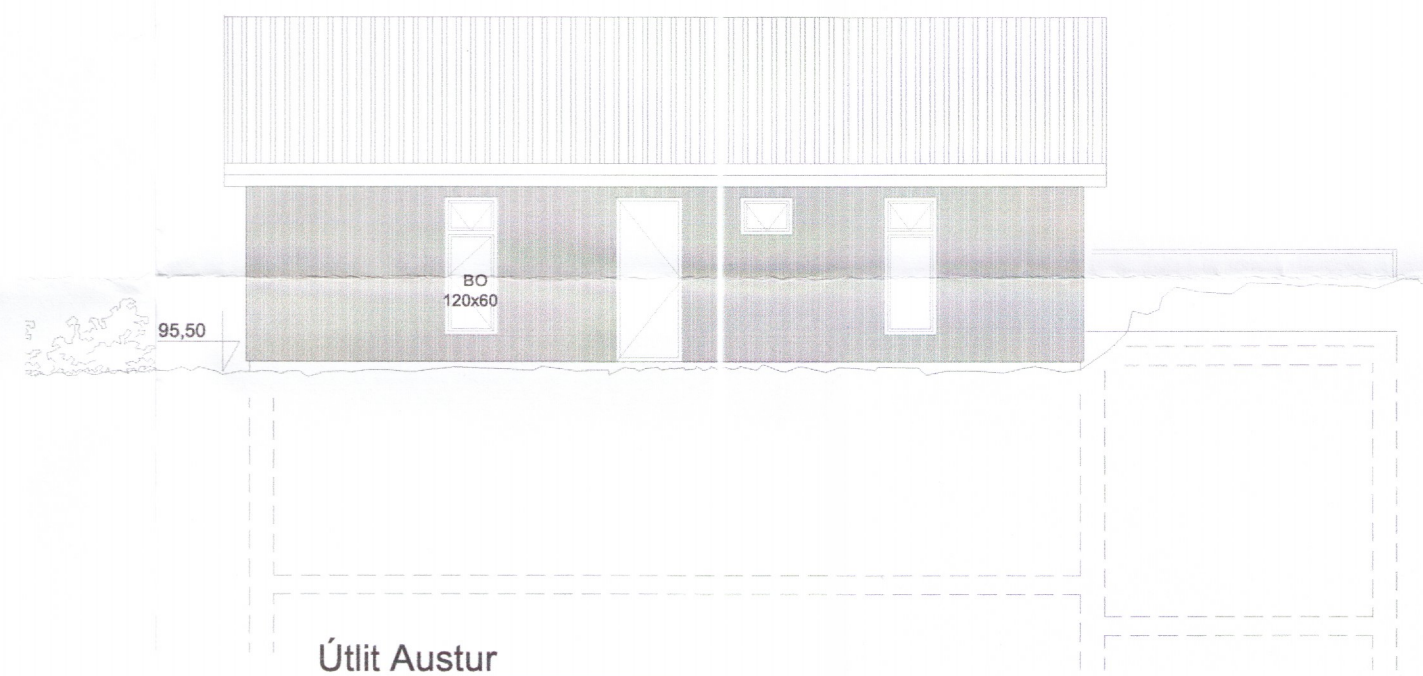

Útlit Austur
M 1:100

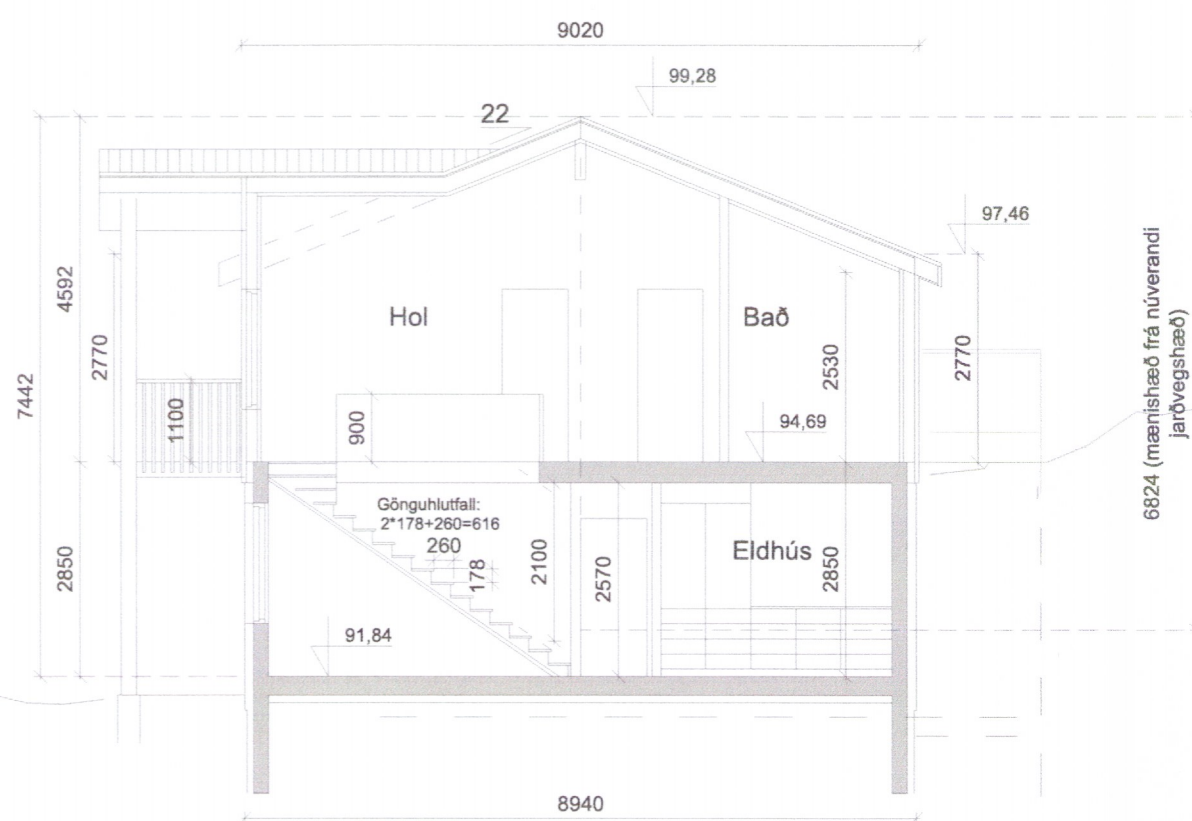

Snið B-B
M 1:100



Snið A-A
M 1:100

3969-19



Högnarstígur 18
845 Flúðum
Íbúðarhús

Útlit
Snið

TEIKNINÚMÉR	BLAÐSTÆRÐ	HANNAÐ:	ABH
8019-001	A2	TEIKNAD:	ABH
01_0_02-03		YFIRFARID:	MBG, GH
DAGS.	MÆLIKVARDI	ÚTGÁFA	
01.12.2019	1:100	A	

Útgáfunúmer og dagsetning aðaluppdráttar: A 17.09.2018

Hönnuður: Guðmundur Hjaltason kt.070966-5579

Hönnunarskýri:

