

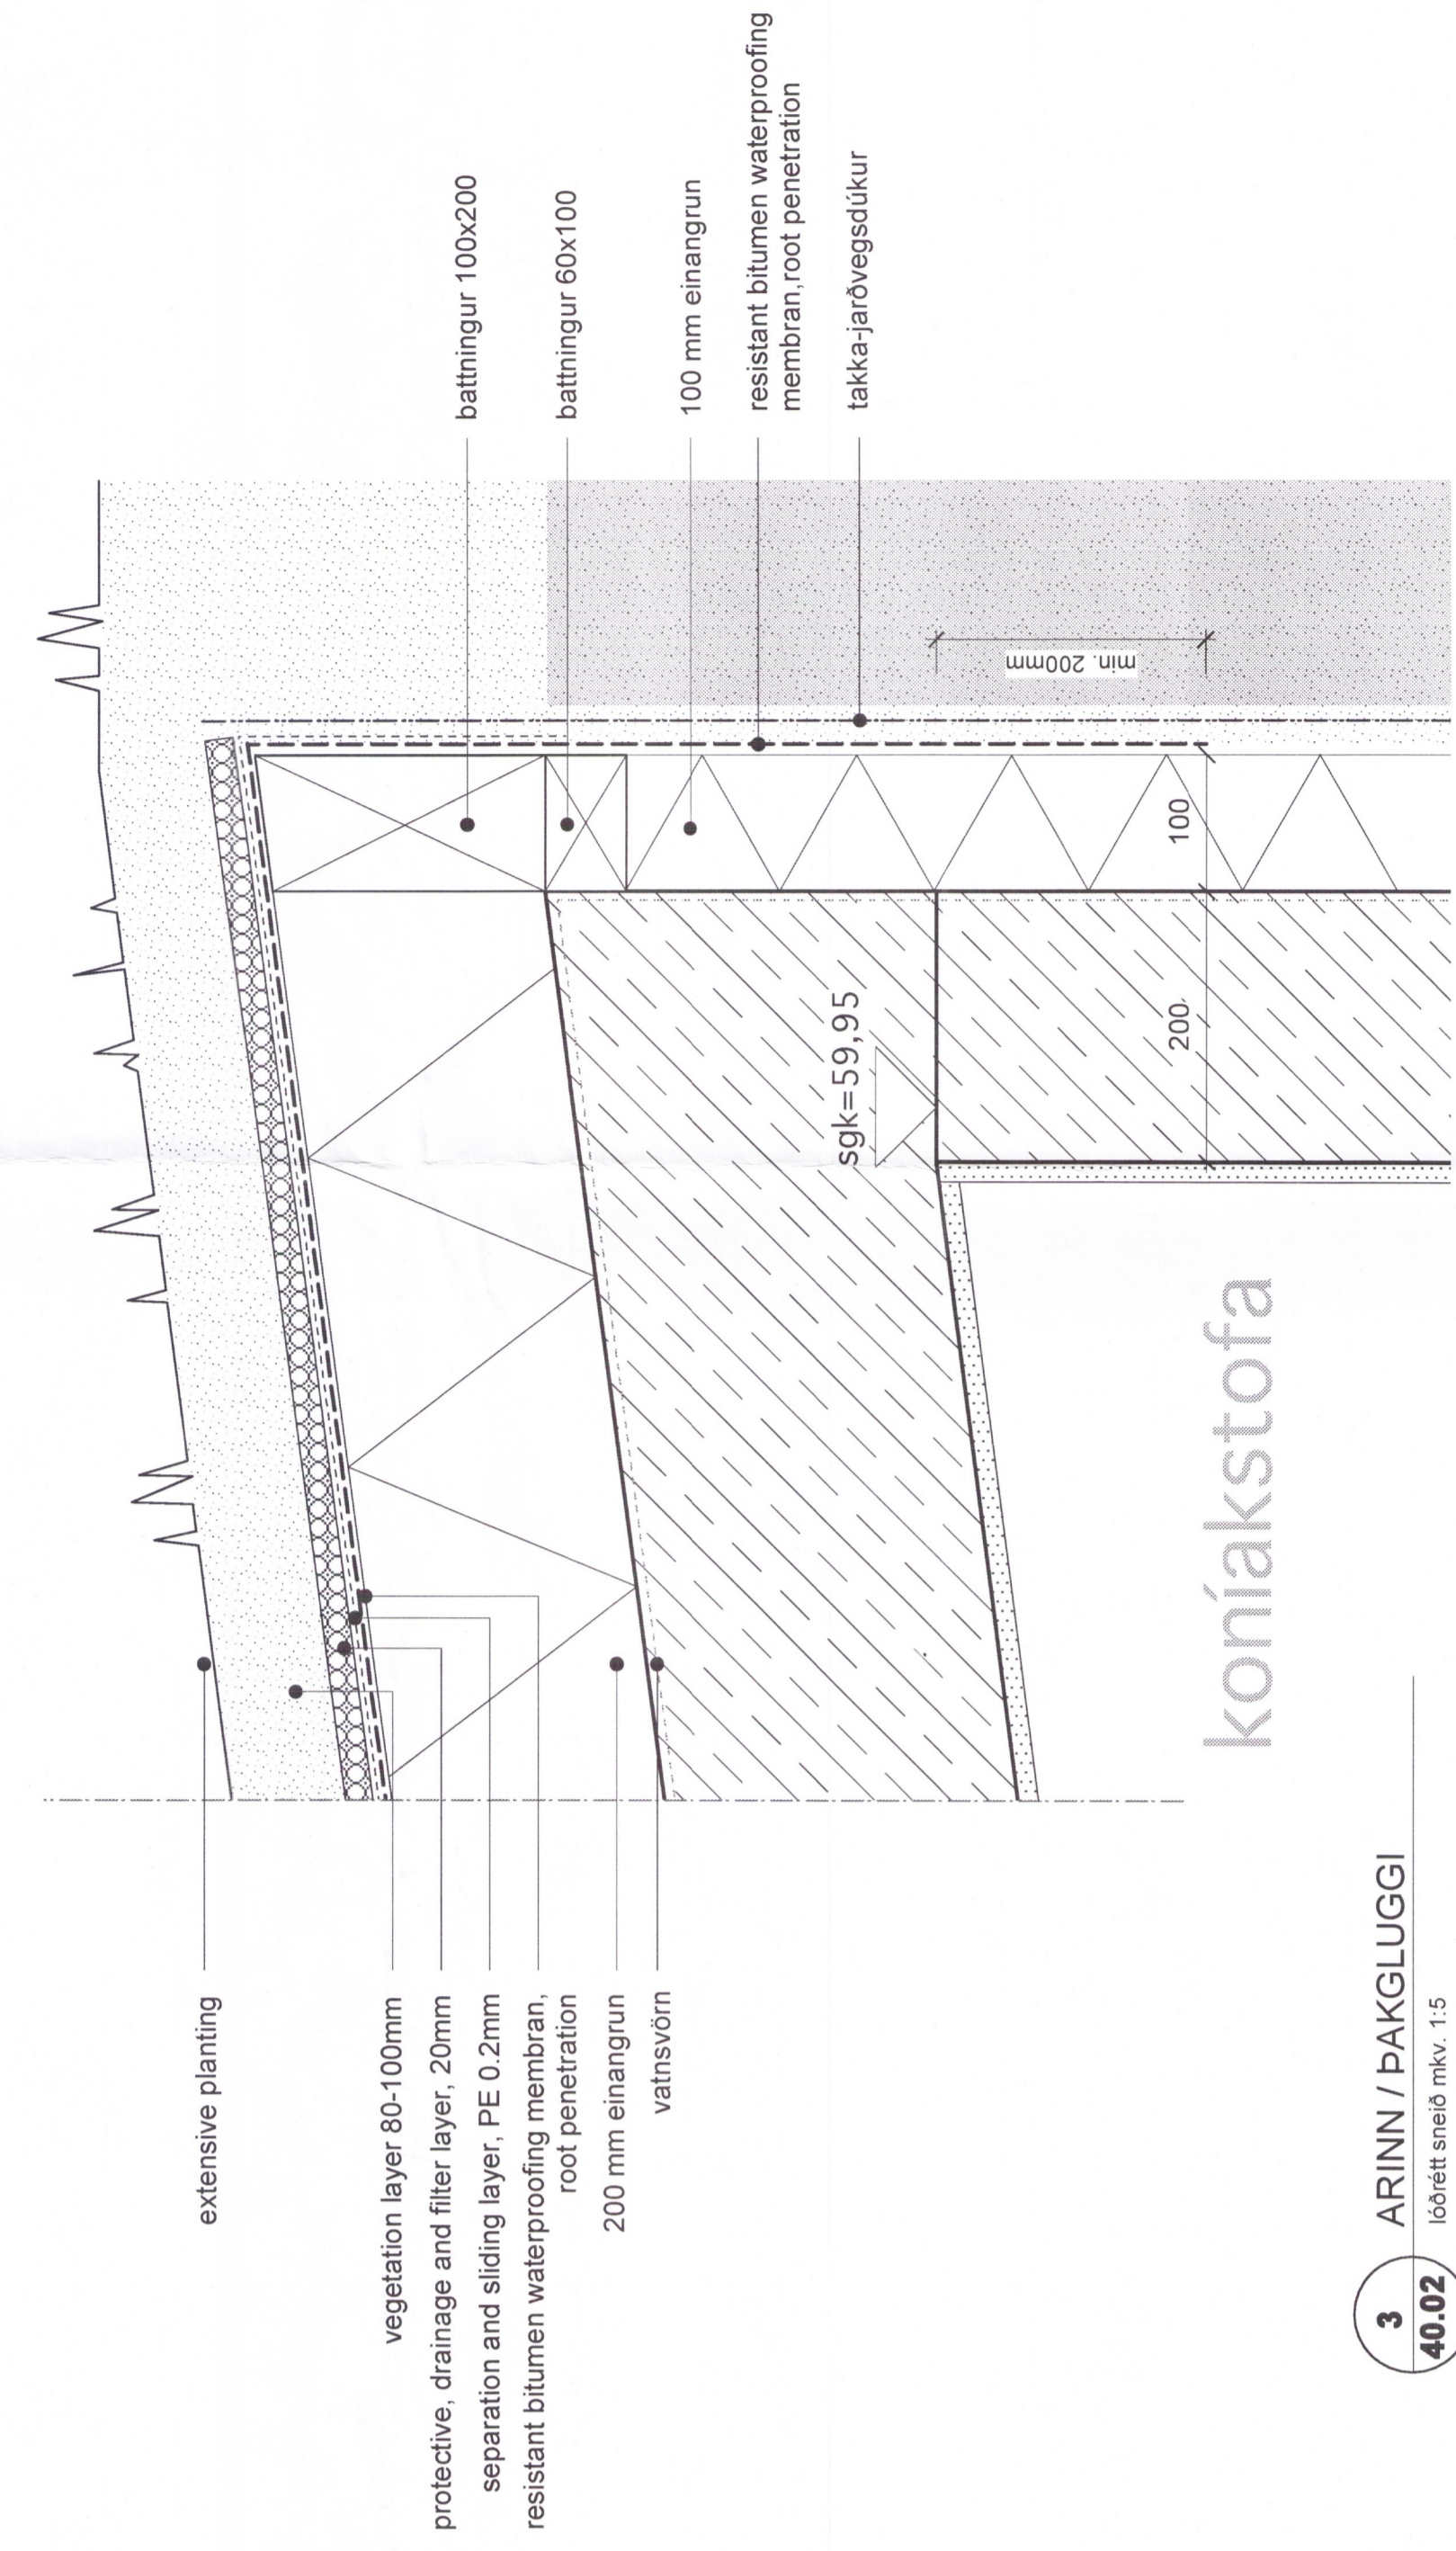
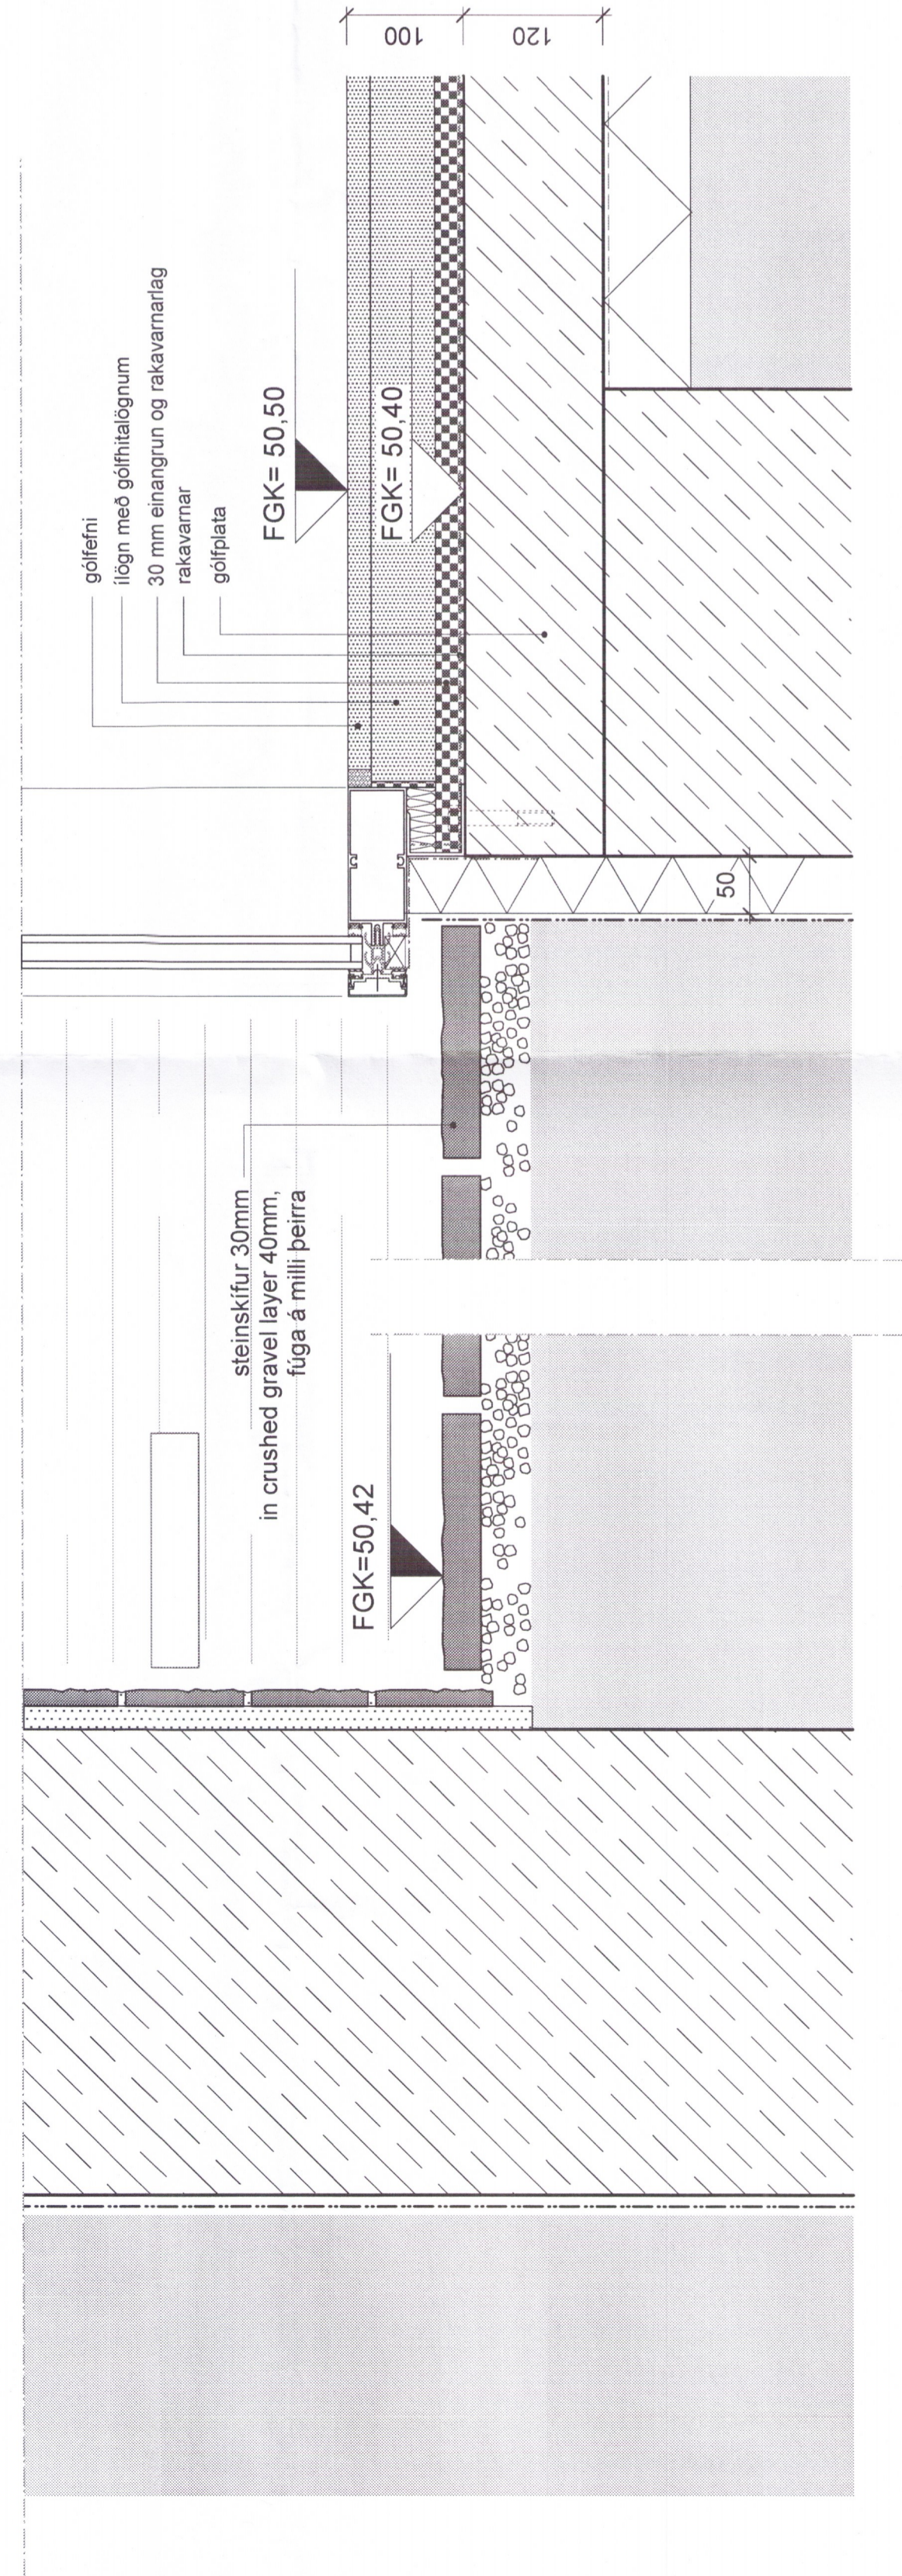
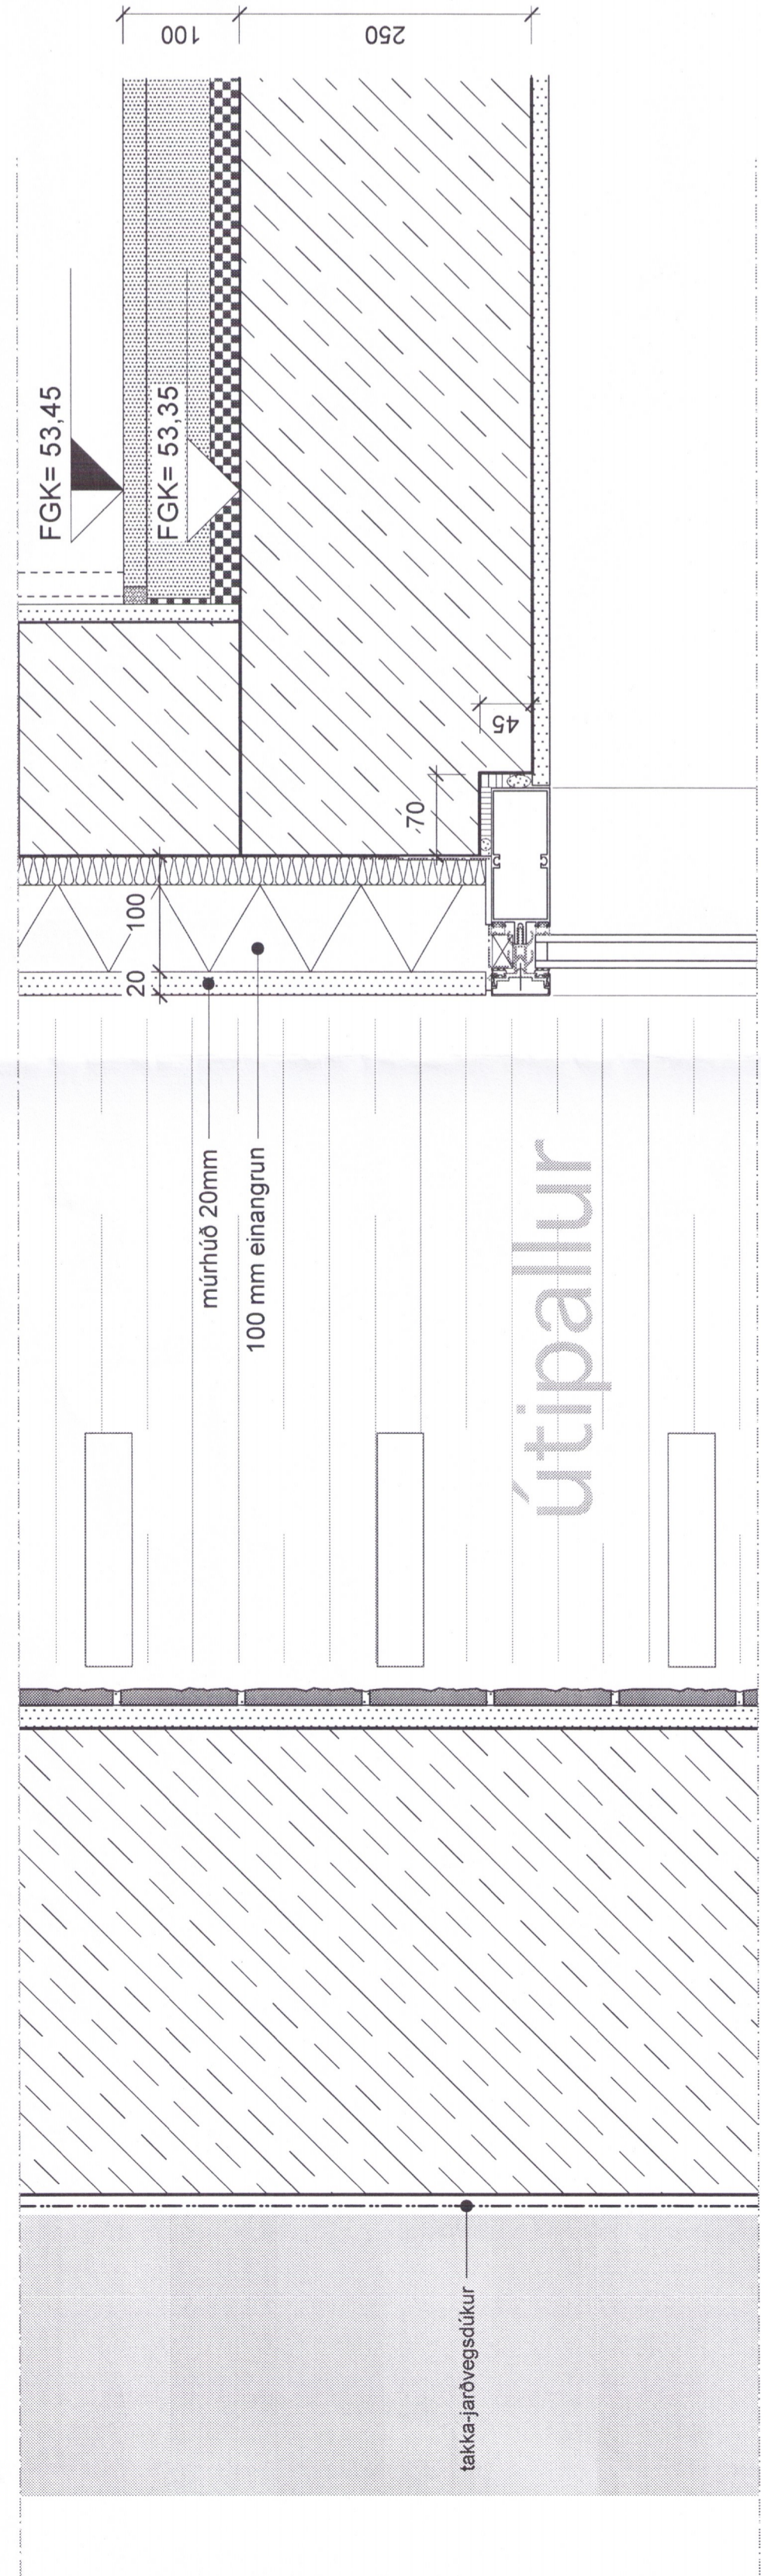
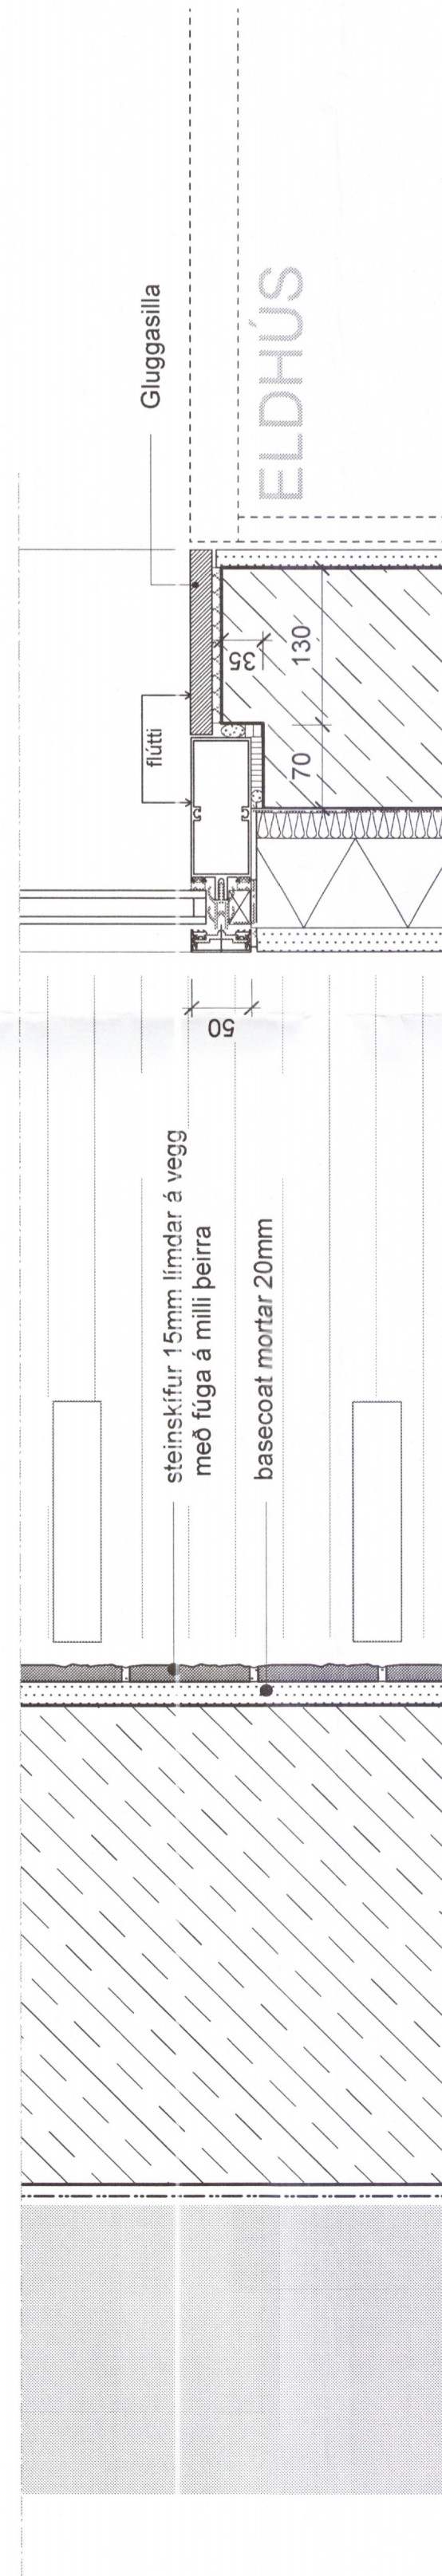


2 ARINN / ÞAKGLUGGI
líkett stöð mív. 1:5

Skýringar:
Gluggafarmaleiðandi ber ábyrgð á að öllum málum sé fylgt.
Öll mál og aðstæður athugið á staðnum fyrir smíði og uppsetningu.
Málseining og útfærslur eru til viðbúnaar, öll frávik skal bera undir arkitekt til samþykkingar.
Öll mál eru í millimetrum.
Ósamræmi í teikningum tilkynnið eftirlitsmanni verkkaupa eða arkitekt.
Litir í samráði við arkitekt!!!

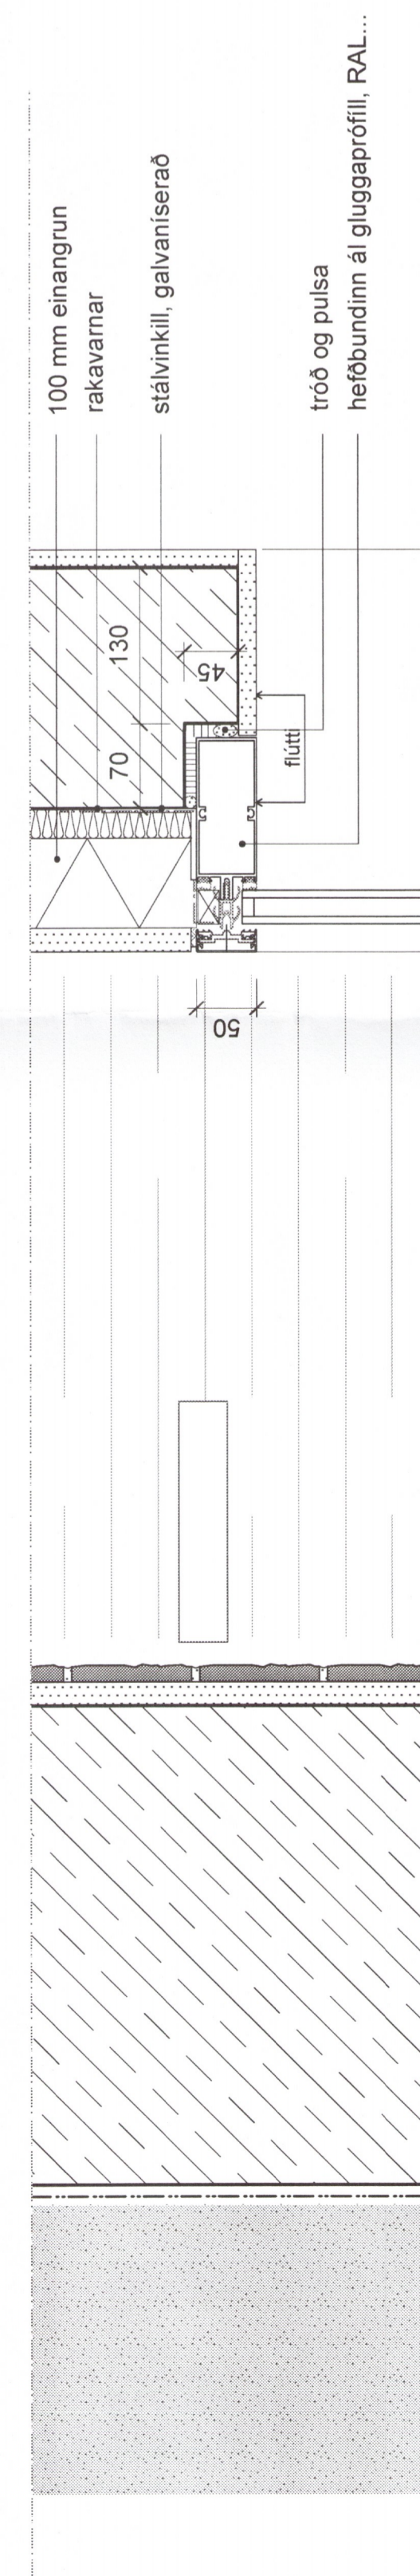

3 ARINN / ÞAKGLUGGI
líkett stöð mív. 1:5

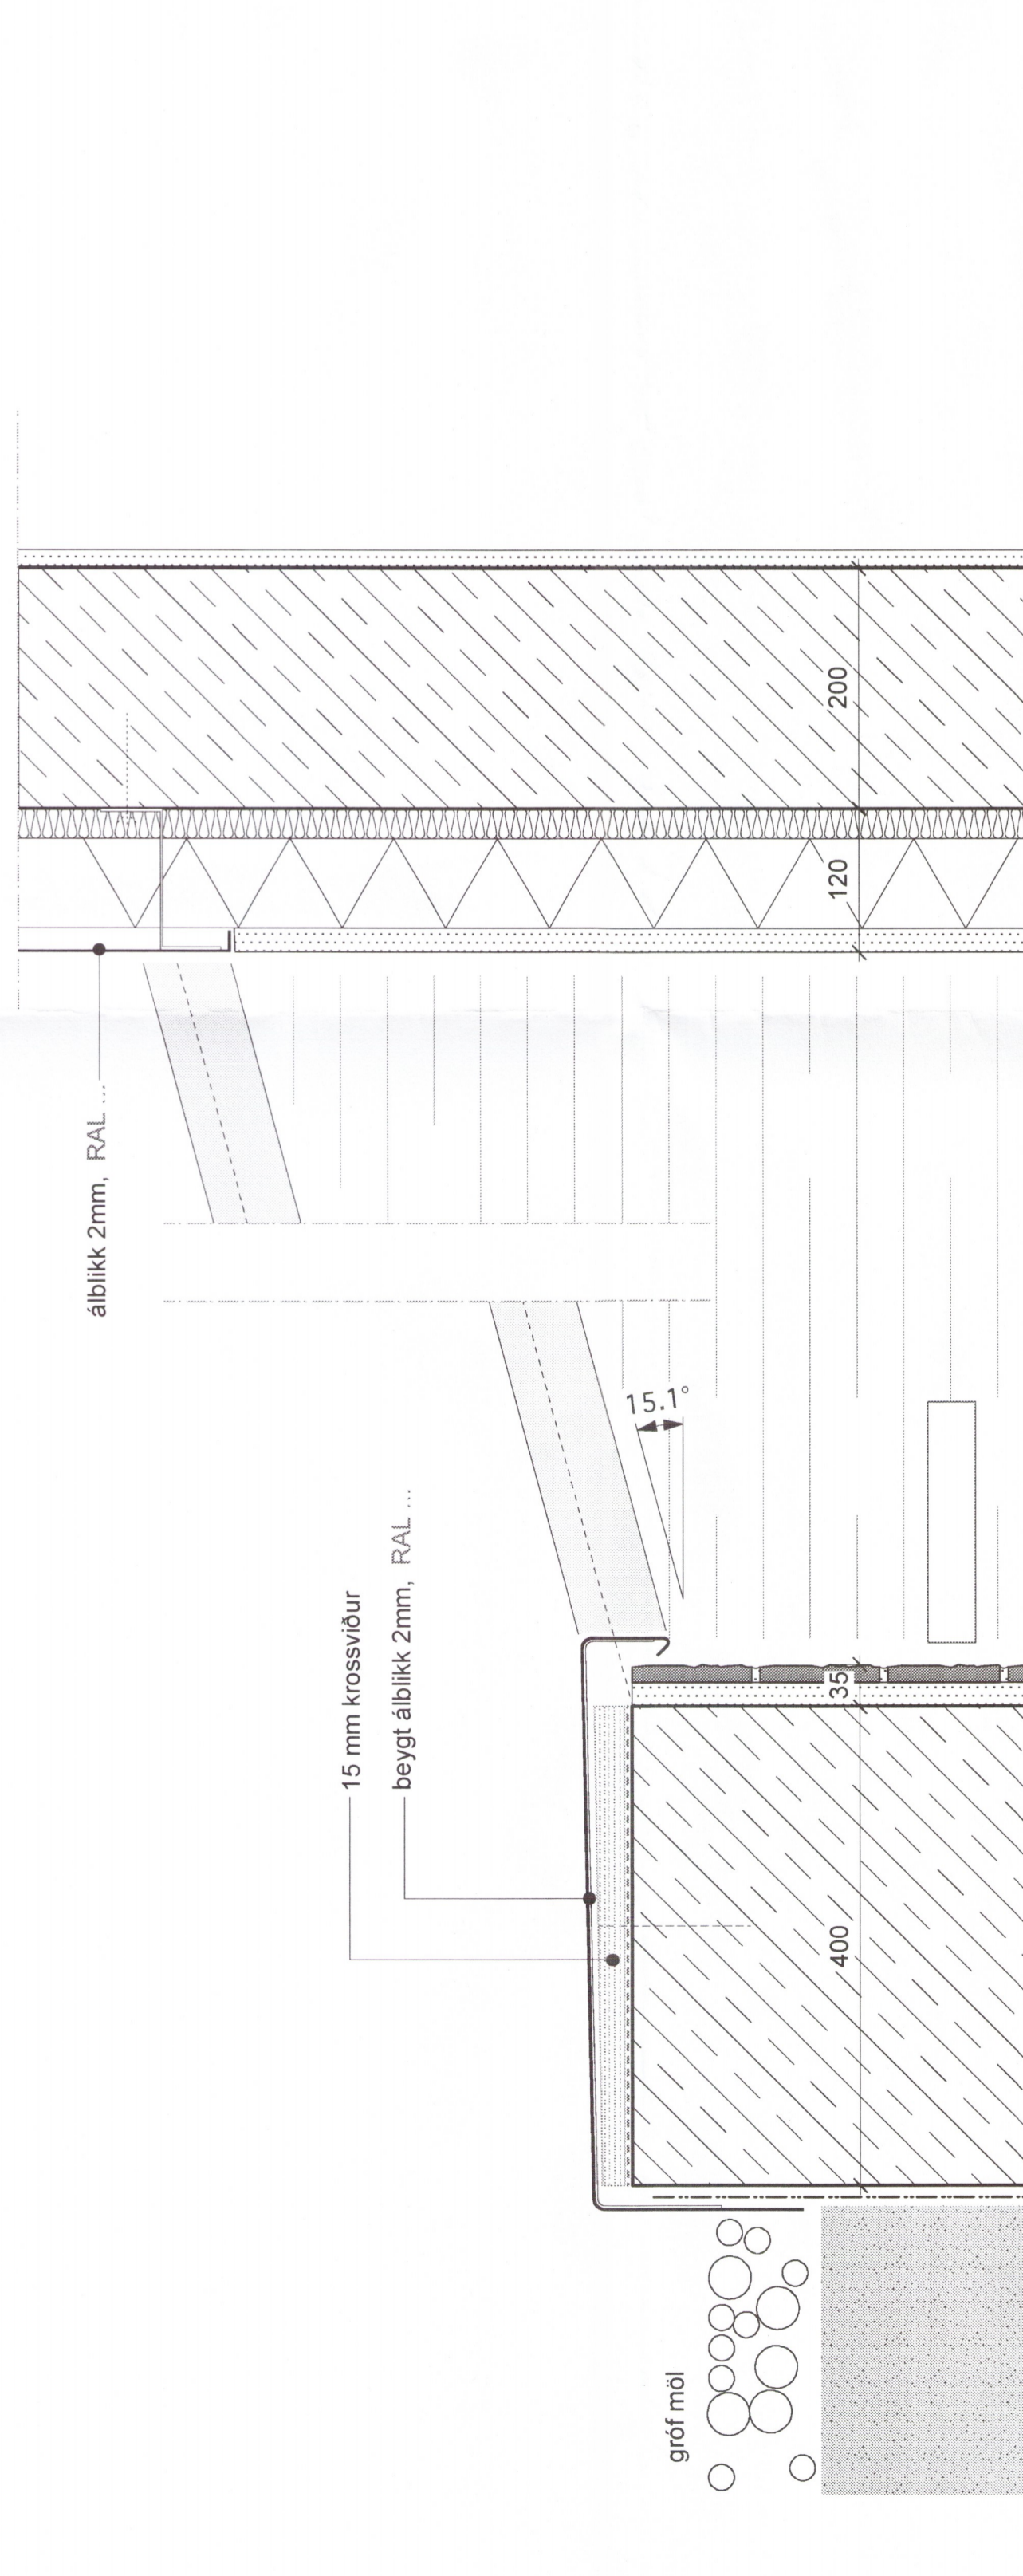

1 ÚTÍPALUR
líkett stöð mív. 1:5

Sérteikning	
Lanúmer: 202-636	Staðnúmer: 3130-0230
Nýbygging	Klitraun
Stæða- og Gröfvegjáhreppur	Breyting:
Teikningarúmer: A-40.02	DEILI
Útgáfudagur: 27.11.2007	Mækkvæði: 1:50
Verúmer: 526	Teiknaði: eð sh
Yfirskö: 5.97.2	Underskrift arkitektar: <i>[Signature]</i>
<small> Tölva: 33333333, 155 654 654 Sími: 33333333, 1 334 3333 - 3333 3333 Sími Örnæs: 33 01663 3418 </small>	