




ATH. öll mál skulu tekin á staðnum áður en smíði hefst
 Ósamræmi í gögnum skal án tafar tilkynna skriflega til hönnuða

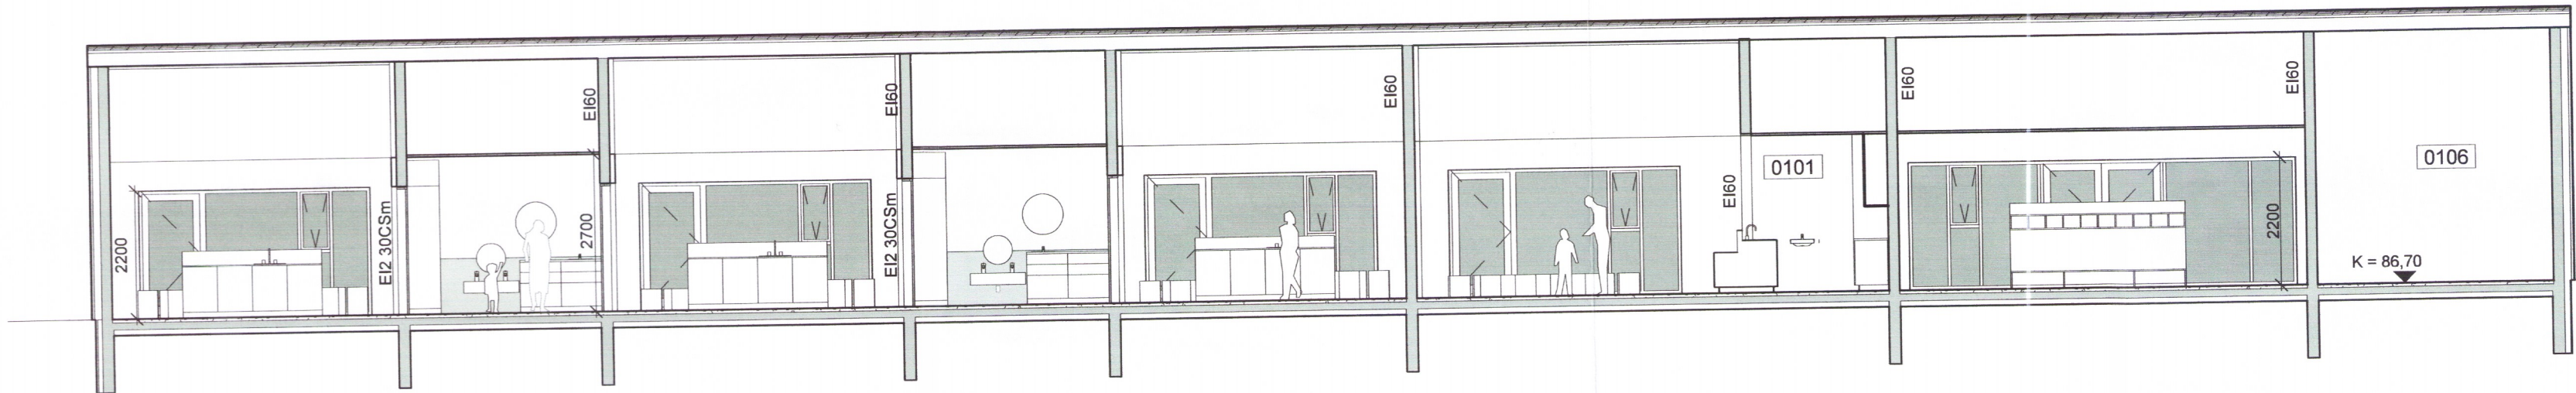


Skurðmynd A

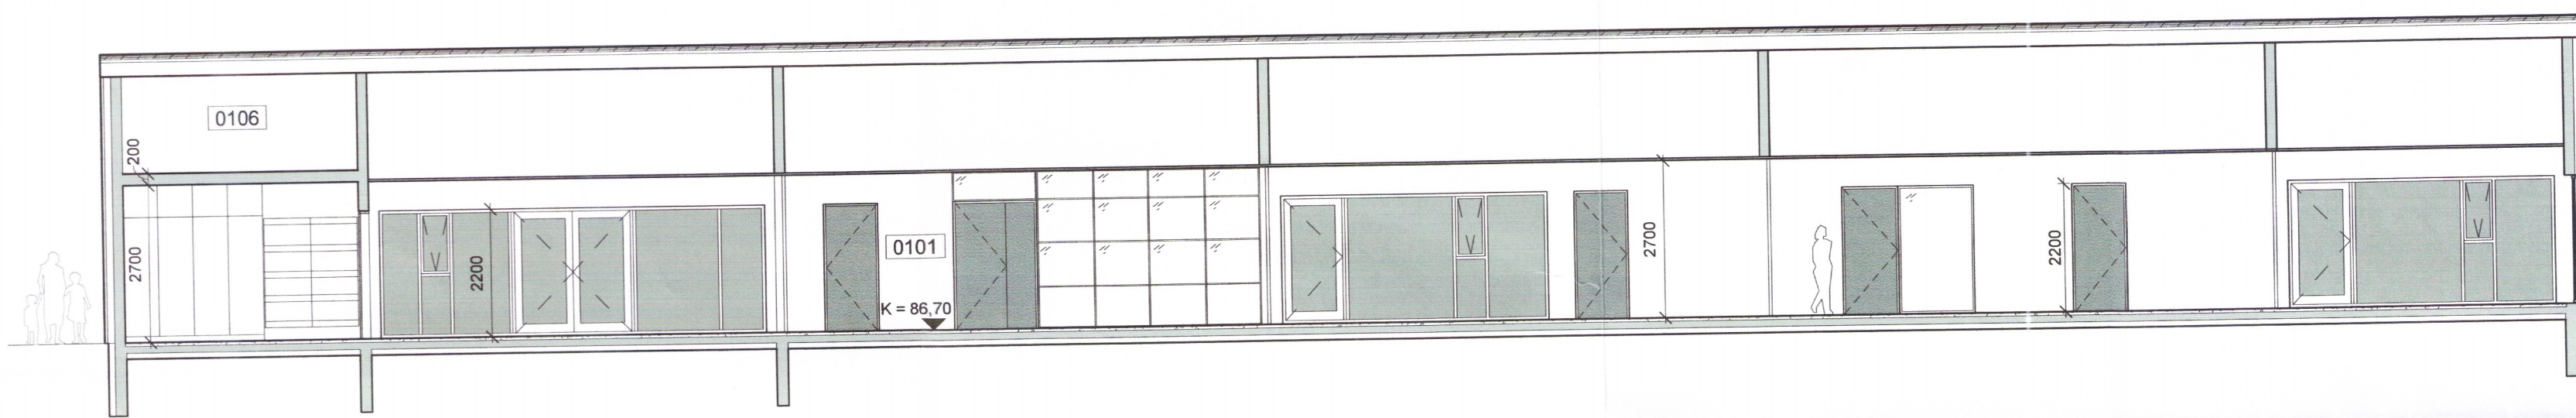

Skurðmynd B

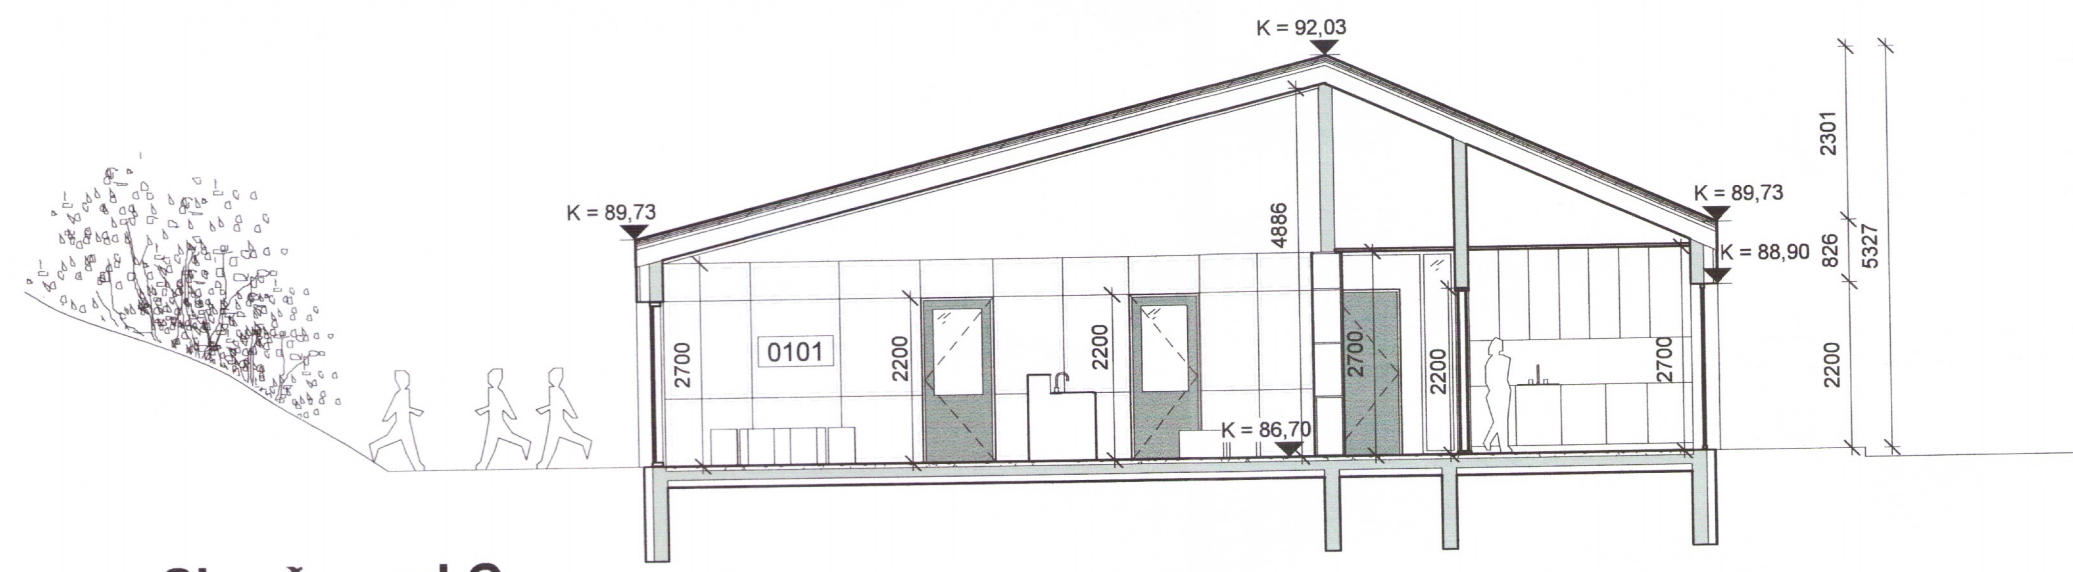

Skurðmynd C

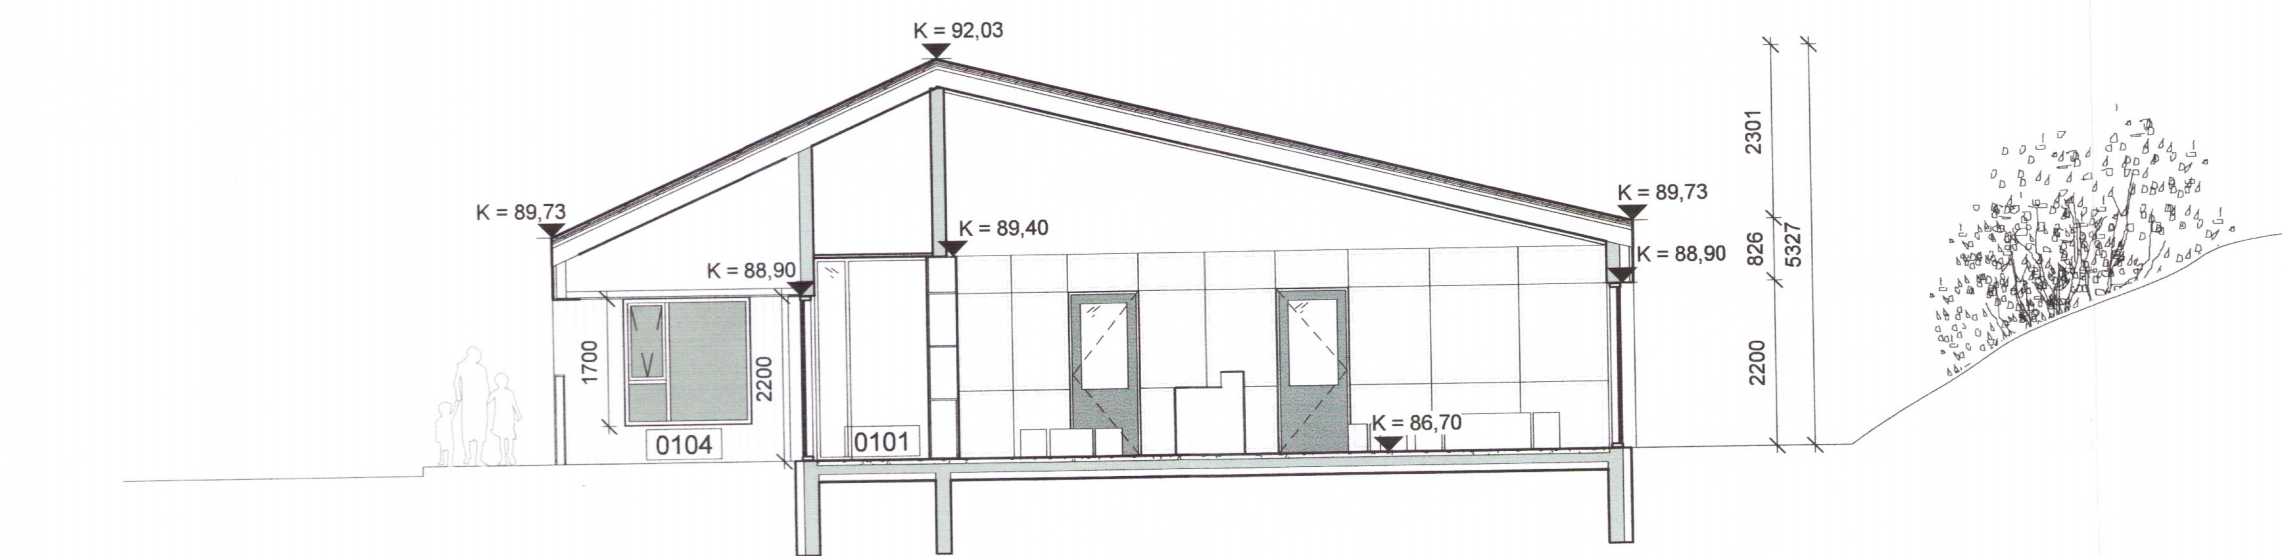

Skurðmynd D

3973-19

2019-11-26		HB
11:53:08		HB
B	30.09.2019	Sjá fylgiskjal B
A	26.04.2018	Sjá fylgiskjal A
Útg.	Dags.	Skýring
		Br.af:


Leikskólinn Álfborg
 Reykholt
 VERKKAUPI: Bláskógabyggð
 KENNITALA: 510602-4120
 STADGREINIR: 8721-1-8500010
 LANDNÚMÉR: 167198

Aðalteikningar

EFNI: **Skurðmynd**
 MÆLIKVARÐI: 1:100
 FRUMSTÆRÐ BLAÐS: A2
 TEIKNAD AF: SS, HB, KSK
 YFIRFARIÐ: IC
 DAGSETNING: 28.03.2018
 VERKNÚMÉR 1627
 TEIKN. NR.: 103
 ÚTGÁFA: B

VA ARKITEKTAR
 borgartún 6
 105 reykjavík
 sími: 530 6990
 kt. 450400-3510
 vaarkitektar@vaarkitektar.is
 www.vaarkitektar.is

ÚTGEFANDI: *Indro Indriði Candi* kt: 170364-7599

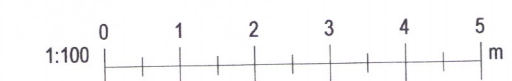

Teikning þessi er gefin út af undirrituðum fyrir hönd höfundaréttar. VA arkitektar ehf.
 Teikninguna má ekki afrita með neinum hætti, að hluta til eða í heild án skriflegs leyfis höfundar.