


SNID A-A

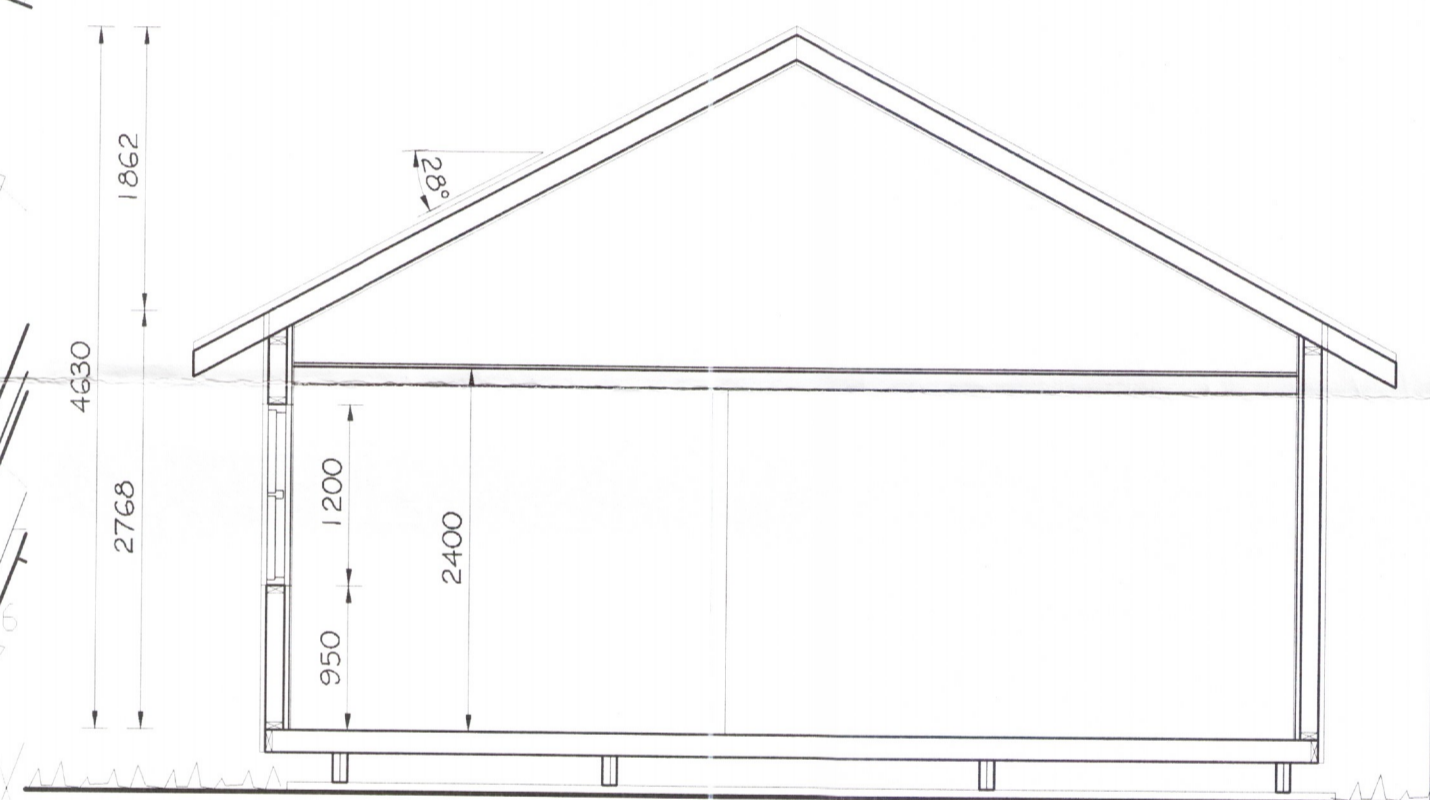

SNID B-B

Samb. 30.09.2003
 BYGGINGARFULLTRÚI
 GRÍMSNES OG GRÁFNINGSHREPPS
 Halmar Gunnarsson

BYGGINGARLÝSING:
 HÚSIÐ ER BYGGT ÚR TIMBRI Á HEFÐBUNDINN HÁTT.
 SÖKKLAR ERU STEYPTIR STÖPLAR UNDIR DREGURUM.
 Í GÓLF ER EINANGRÆÐ MEÐ 125 MM EINANGRUN, VEGGIR ERU EINANGRÆÐIR MEÐ 125 MM STEINULLAREINANGRUN OG ÞAK MEÐ 180 MM STEINULLAREINANGRUN. GÓLFBITAR ERU 50X150 MM c/c MEST 60 SM, ÚTVEGGJAGRIND ER 50X125 MM c/c 60 SM MEST OG SPERRUR ERU 50X200 MM c/c 60 SM MEST.
 YSTA KLÆDNING ER LÁRÉTT PANILKLÆDNING. AÐ INNAN ERU VEGGIR OG LOFT KLÆDD MEÐ GRENIPANIL. Á ÞAKI ER ÞAKSTÁL Í JARÐLIT. VIÐ HÚSIÐ KEMUR ÞRIGGJA HÓLFA ROTÞRÓ, A.M.K. 2000 LÍTRA. FRÁGANGUR HENNAR SKV. FYRIRMÆLUM HEILBRIGÐISYFIRVALDA.
 HÚSIÐ TENGIST VEITUKERFI SVÆÐISINS FYRIR HEITT OG KALT VATN ÁSAMT RAFMAGNI.
 HÚS STAÐSETJIST NÁNAR Í SAMRÁÐI VIÐ BYGGINGARFULLTRÚA.

Skráningartafli: FRÍSTUNDAHÚS Á LÓÐ NR. 35 Í LANDI MINNIBORGAR		Skrásetjari: Þorsteinn Friðbjólfsson														
Landnúmer: 0		Kennitala: 211055-5299														
Matshlutanúmer: 01		Útgáfa: 4.01b														
Uppskipting og lýsing		Stærðir														
D0 Lokun	D1 Rými hæð-röð	D2 Notkun texti	D3 Höfuð-flokkun													
D4 Eignar-hald	D5 Botnflötur m²	D5M Milliflötur m²	D6 Stígar m²													
D7 Op m²	D8 Brúttóflötur m²	D9 Brúttóflötur sh < 1,8	D10a Salarnæð min													
D10b Salarnæð max	D11 Brúttó rúmmál m³	D12 Nettóflötur m²	D16 Birt flatarmál m²													
D17 Skipta-rúmmál m³	Reiknitala skiptarúmmáls															
Matshluti		55,7	0,0	0,0	0,0	55,7	0,0	178,0	48,2	55,7	144,600					
Botn								11,1								
01	1. hæð			55,7	0,0	0,0	0,0	55,7	0,0							
A	0101	FRÍSTUNDAHÚS	N	0101	55,7	0,0	0,0	55,7	0,0	2,09	3,48	166,9	48,2	55,7	3,00	144,600
Athugasemdir																
Sameignir sumra																
Eignarhald				Skiptarúmmál												
Eignar-hald	Notkun texti	Birt flatarmál m²	Séreign m²	Séreign og sameign m³												
0101	FRÍSTUNDAHÚS	55,7	144,600	144,600												
Alls		55,7	144,600	144,600												

Br. nr.	Dags.	Af.	Breyting
A			
B			
C			
D			

TEIKNISTOFAN TORGIÐ
 RÁÐGJÖF - HÖNNUN - EFTIRLIT

ARMÚLI 36, 108 REYKJAVÍK, SIMI 568-8866, FAX 568-8878
 Þorsteinn Friðbjólfsson, Magnús Þ. Guðmundsson,
 byggingateknifræðingur, innanhússarkitekt.
 Kt. 211055-5299 Kt. 240654-5559

FRÍSTUNDAHÚS
 LÓÐ NR. 35 Í LANDI MINNIBORGAR
 GRÍMSNESI, ÁRNESSÝLSU

Teikningarheiti: AFSTÖÐUMYND, SNID SKRÁNINGARTAFLA
 3979
 Dags. 09.09.2003. Kvarði 1:50/1000
 Hannað þF Teiknað þF Samþ. *[Signature]*
 Verknr. 03-229 Tekn.nr. 101 Breyt.nr.