


Samb. 30.09.2003
 BYGGINGARFULLTRÚI
 GRÍMSNES OG GRÁFNINGSHREPPS
 Hilmar Gunnarsson

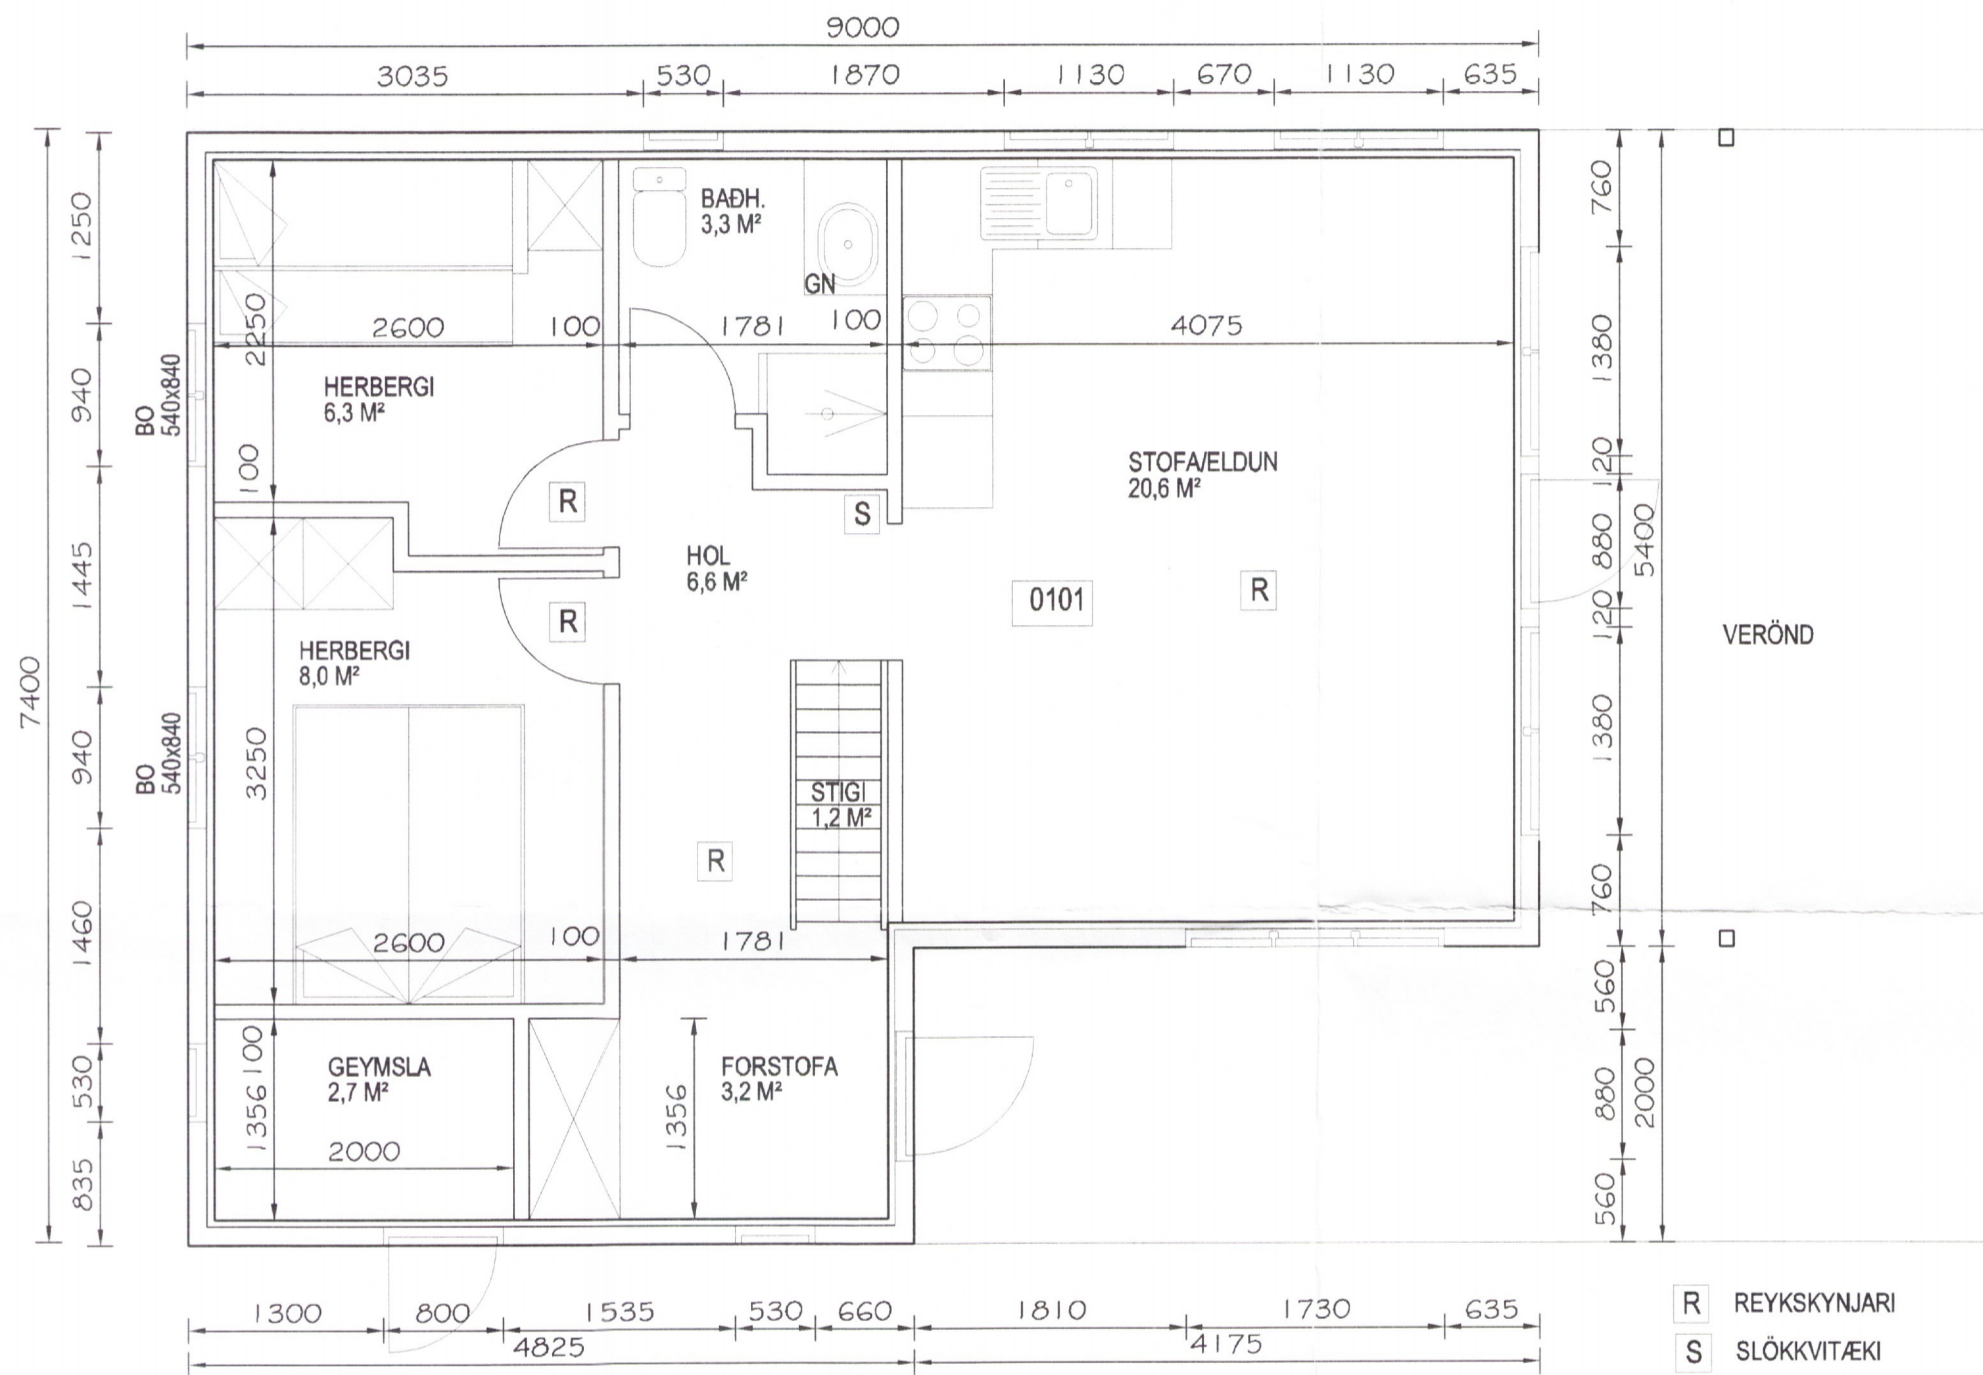

GRUNNMYND

R REYKSKYNJARI
 S SLÖKKVITÆKI

Br. nr.	Dags.	Af.	Breyting
(A)			
(B)			
(C)			
(D)			

TEIKNISTOFAN TORGID
 RÁÐGJÖF - HÖNNUN - EFTIRLIT

ARMÚLI 36, 108 REYKJAVÍK, SIMI 568-8866, FAX 568-8878
 Þorsteinn Friðbjósson, Magnús Þ. Guðmundsson
 byggingatæknifræðingur, innanhússarkitekt.
 Kt. 211055-5299 Kt. 240654-5559

FRÍSTUNDAHÚS
 LÓÐ NR. 35 Í LANDI MINNIBORGAR
 GRÍMSNESI, ÁRNSSESSÝLSU

Teikningarheiti: GRUNNMYND

3980

Dags. 09.09.2003. Kvarði 1:50
 Hannað þF Teiknað þF Samb. *Hilmar Gunnarsson*
 Verkar 03-229 Teikn.nr. 102 Breyt.nr.