


Samþ. 28.01.2003

BYGGINGARFULLTRÚI
GRÍMSNES OG GRAFNINGSHEPPS

Hilmar Gunnarsson

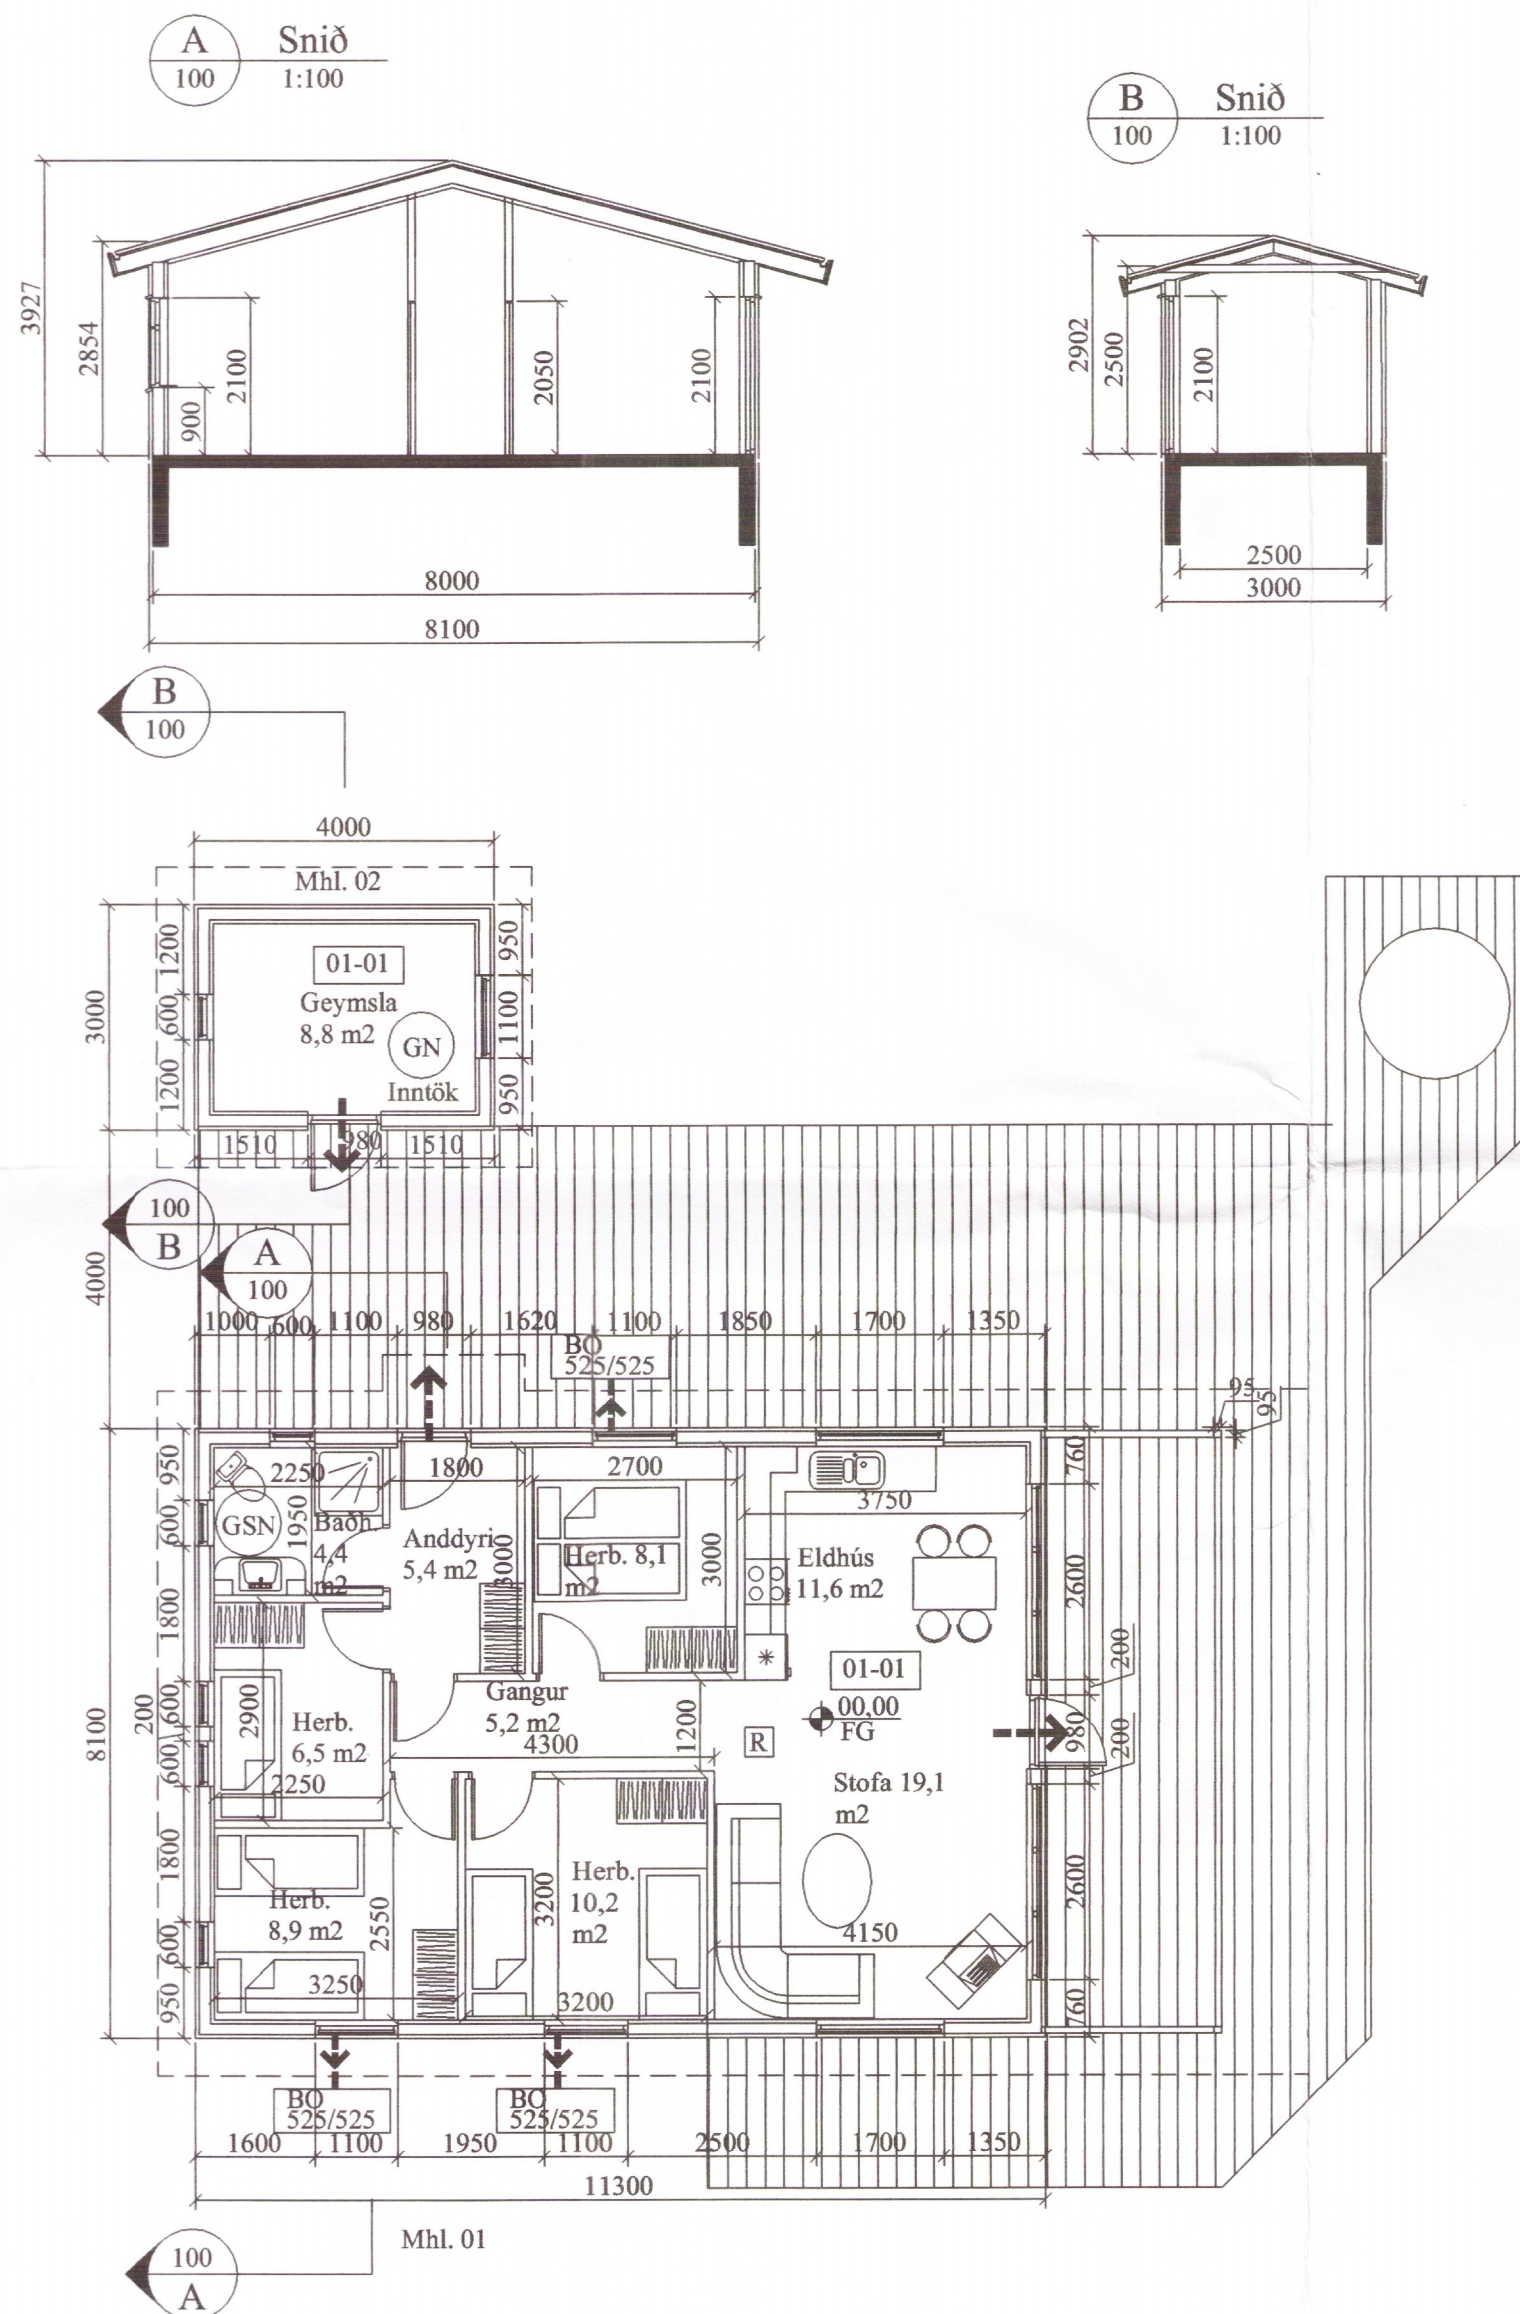

Almennar skýringar:

Efni og gerð:
Sökkulveggir og plata eru úr járbentri steinsteypu. Veggir, og þak eru úr timbri. Þakið er borðaklætt og þar ofan á kemur bárujárnsklæðning. Veggir eru klæddir að utan með standandi timburklæðningu. Handslökkvitæki staðsetjst í samráði við slökkviliðsstjóra.

Annað:

Einstakir byggingahlutar skulu uppfylla eftirfarandi U-gildi:


Byggingarhluti	W/m ² K
Útveggir	0,40 (150 mm steinull)
Þak	0,20 (200 mm þakull)
Gólf	0,20 (200 mm steinull)
Gluggar (k-gler)	2,00 (Tvöfalt k-gler)
Hurðir	3,00 (35 mm gegnheill viður)

- Útgangur
- Rýmingarleið (stærð gefin á teikningu)
- Reykskynjari
- Gegnumstremmisniðurfall
- Gólfkóti í m á frágengið gólf
- Gólfniðurfall
- Inntak fyrir hitaveitu, vatnsveitu, rafmagnsveitu og síma.

Öll mál eru í mm, nema annað sé tekið fram

Öll mál sannreynist á staðnum

1. <i>Götg. op.</i>	13.12.02	<i>GHJ</i>	
Br: Hverju breytt:	Dags:	Kvittun:	
Austrubrunir 17, Grímsnesi	3983	Teikn nr:	101
Aðalteikningar Grunnmynd og útlit		Frumstærð:	A2
Dags: 13. des. 2002	Mkv: 1:50 / 1:20	Hann: GpS	
Samþ: <i>Götg. op.</i>	020162-3099	V.nr: 02 113	Teikn: GHJ

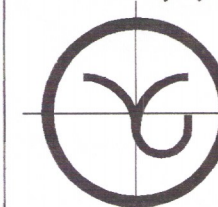

VGS
VERKFRÆÐISTOFA
GUÐJÓNS P. SIGFÚSSONAR EHF.
AUSTURVEGI 42, 2.HÆÐ,
800 SELFOSSI
S: 482 2805, F: 482 3818
NETFANG: VGS@VGS.IS