


GRUNNMYND ÞAKVIRKIS
 Mkv. 1:50



GRUNNMYND MILLILOFTS
 Mkv. 1:50

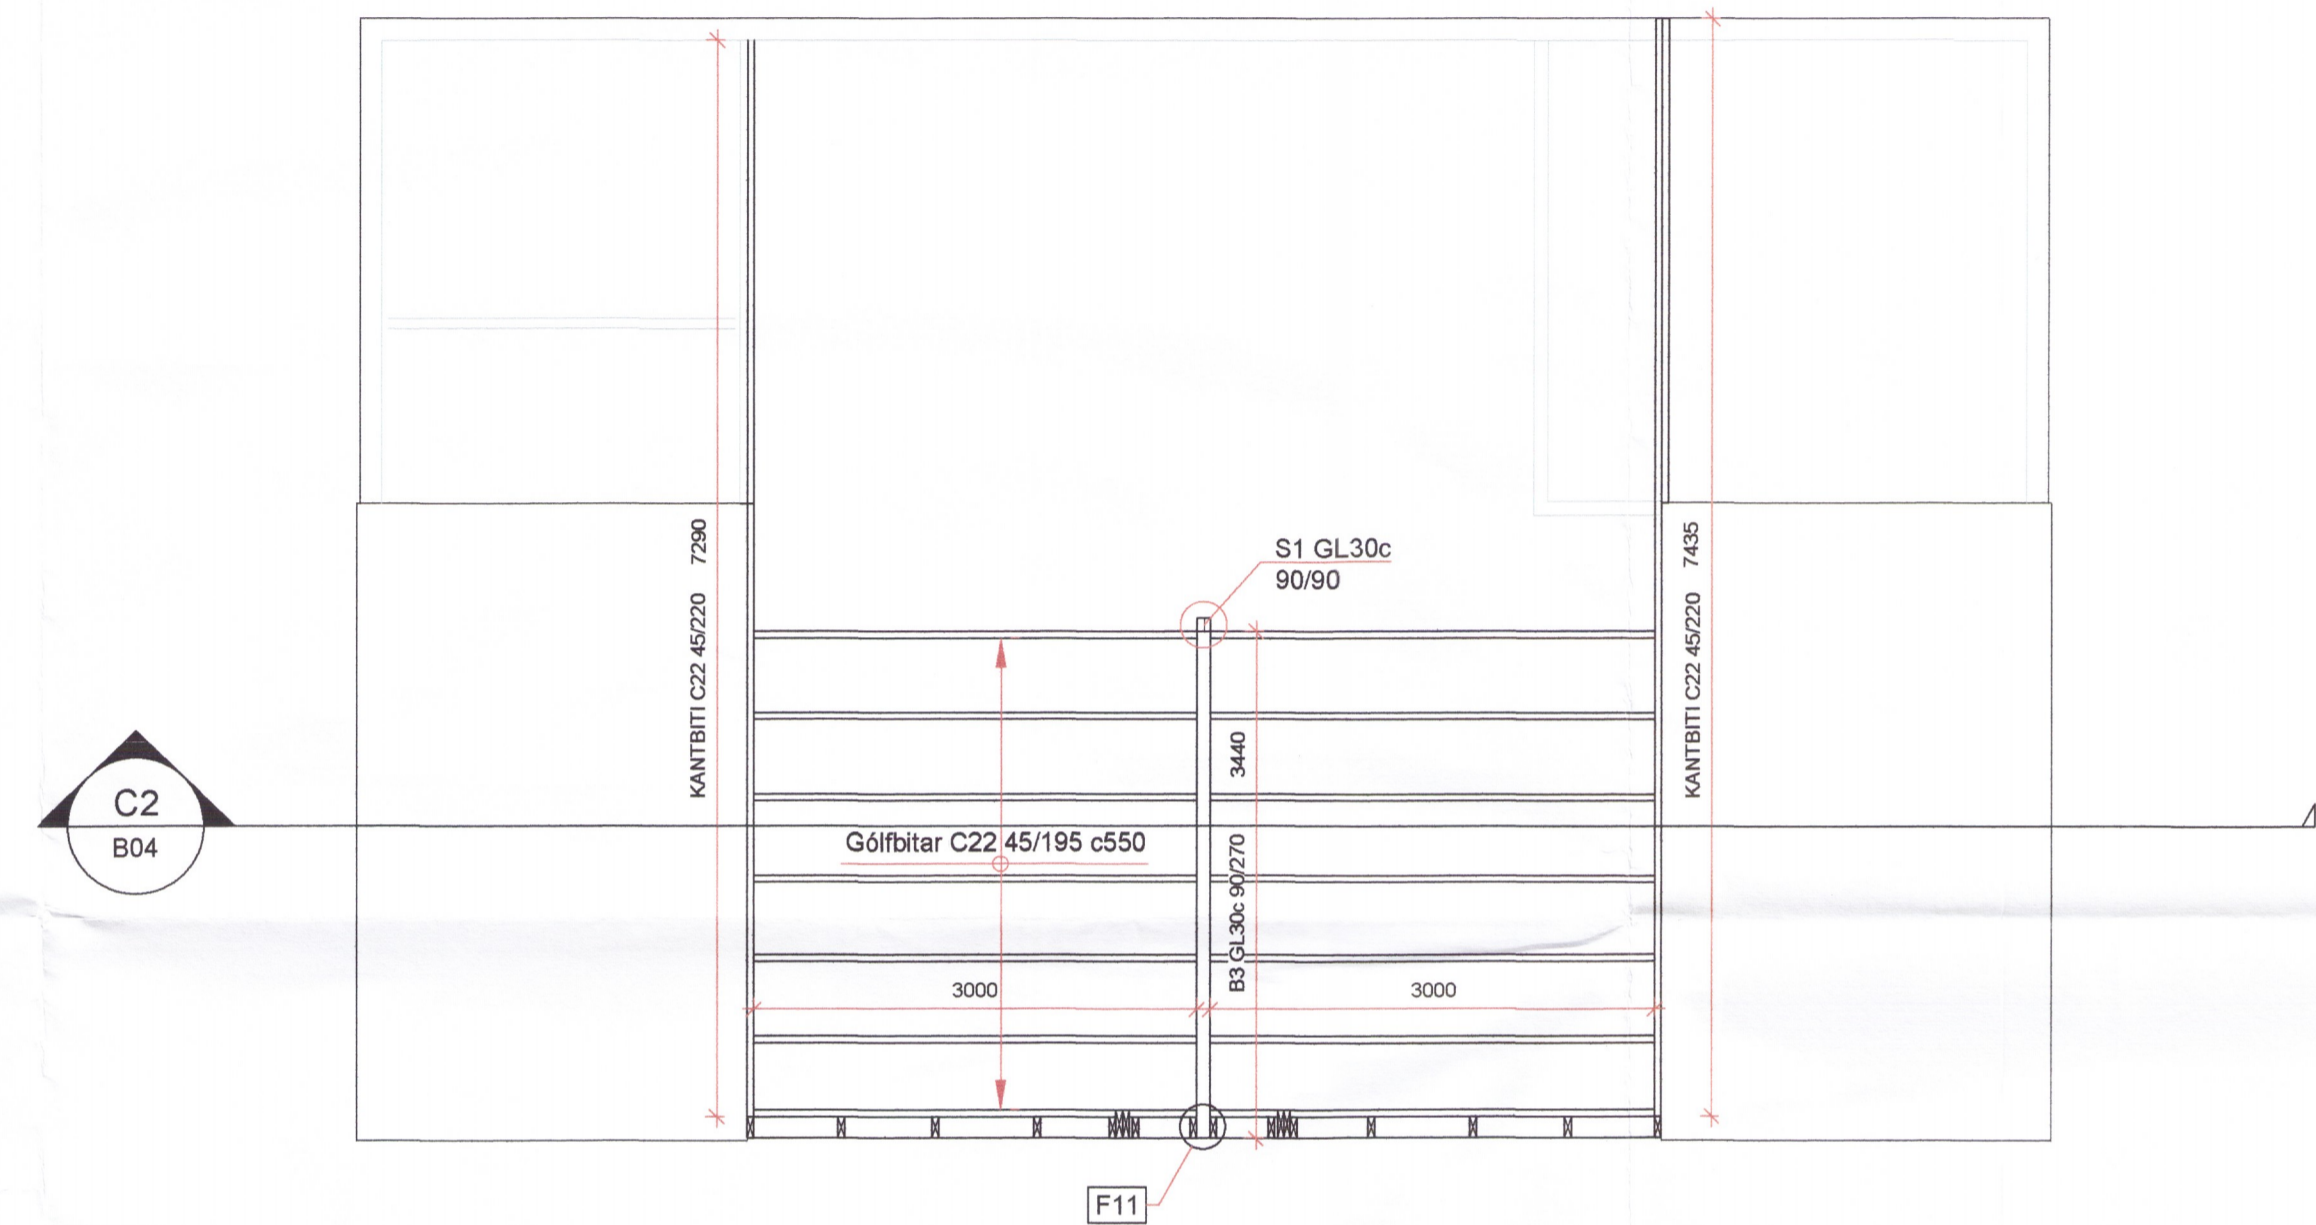

3987-19

HÖNNUÐUR

Sig. U. Sig.

HÖNNUNARSTJÓRI

Sig. U. Sig.

KÁLFHOLT 2 - ÁSAHREPPÍ
 FERÐAÞJÓNUSTUHÚS

SIGURÐUR UNNAR SIGURÐSSON 290772-4279

VERKFRÆÐINGUR

BURÐARVIRKI

TRÉVIRKI - ÞAKVIRKI OG MILLILOFT
 GRUNNMYNDIR

HANNAÐ/TEIKNAD: SUS

DAGS: 08.11.2019

Mkv: 1:50 Á A1

TEIKN. NR: B03