

GRUNNMYND  
 Mkv. 1:50

HITAVEITA  
 KALT VATN  
 AFRENNISLI Ø40

SKÝRINGAR

ÖLL VINNA SKAL VERA Í SAMRÆMI VIB TEIKNINGAR ÞESSAR, KRÖFUR BYGGINGARREGLUGERÐAR OG VIÐEIGANDI STAÐLA. ÖLL MÁL ERU Í mm.

**FRÆRENNSLI:** LAGNIR Í JÖRÐU PVC. LAGNIR INNAHÚSS PP. ÞAR SEM HALLA SKOLPLAGNA ER EKKI GETIÐ SKAL HANN VERA Á BILINU 20% - 200%. GRAFIÐ SKAL FYRIR LÖGNUM Í ÞJAPPADA FYLLINGU. UMHVÆRIS ALLAR LAGNIR Í JÖRÐU KOMI ÞJAPPAD SANDLAG. STAÐSETNINGU STÚTA FYRIR HREINLETISTEKI SKAL AÐLAGA ÞEIM TÆKJUM SEM VALIN ERU.


**NEYSLUVATN, KALT NEYSLUVATN** LAGT UNDIR GÓLFINGRUN. HEITT NEYSLUVATN LAGT OFAN Á EINANGRUN UNDIR JÄRNAGRIND. LAGNIR SKULU VERA Í HLIÐARKÄPU (RÖR Í RÖR). LAGNIR ÚR PEKI MEÐ SÜREFNISKÄPU EÐA ÄLPEXI.

**HEIMTAUGAR:** FRÄGANGUR HEIMTAUGA OG IÐRÄTTARRÖRA SKAL VERA Í SAMRÆMI VIB KRÖFUR VIÐKOMANDI VETUSTOPNANA.

**SKAMMSTAFANIR:**  
 PN - ÞAKNIÐURFALL  
 NF - GÖLFNIÐURFALL MEÐ VATNSLÄS  
 HL - HANDLAUG  
 VS - VATNSSÄLERNI  
 SB - STEYPIBÄD  
 EV - ELÐHÜSVÄSKUR  
 HR - HREINSSTÜTUR  
 US - UNDIR SÖKKUL

LÍNUGERÐIR:

- SKOLPLAGNIR
- - - - - REGNVATNSLAGNIR
- - - - - HEITT NEYSLUVATN
- - - - - KALT NEYSLUVATN

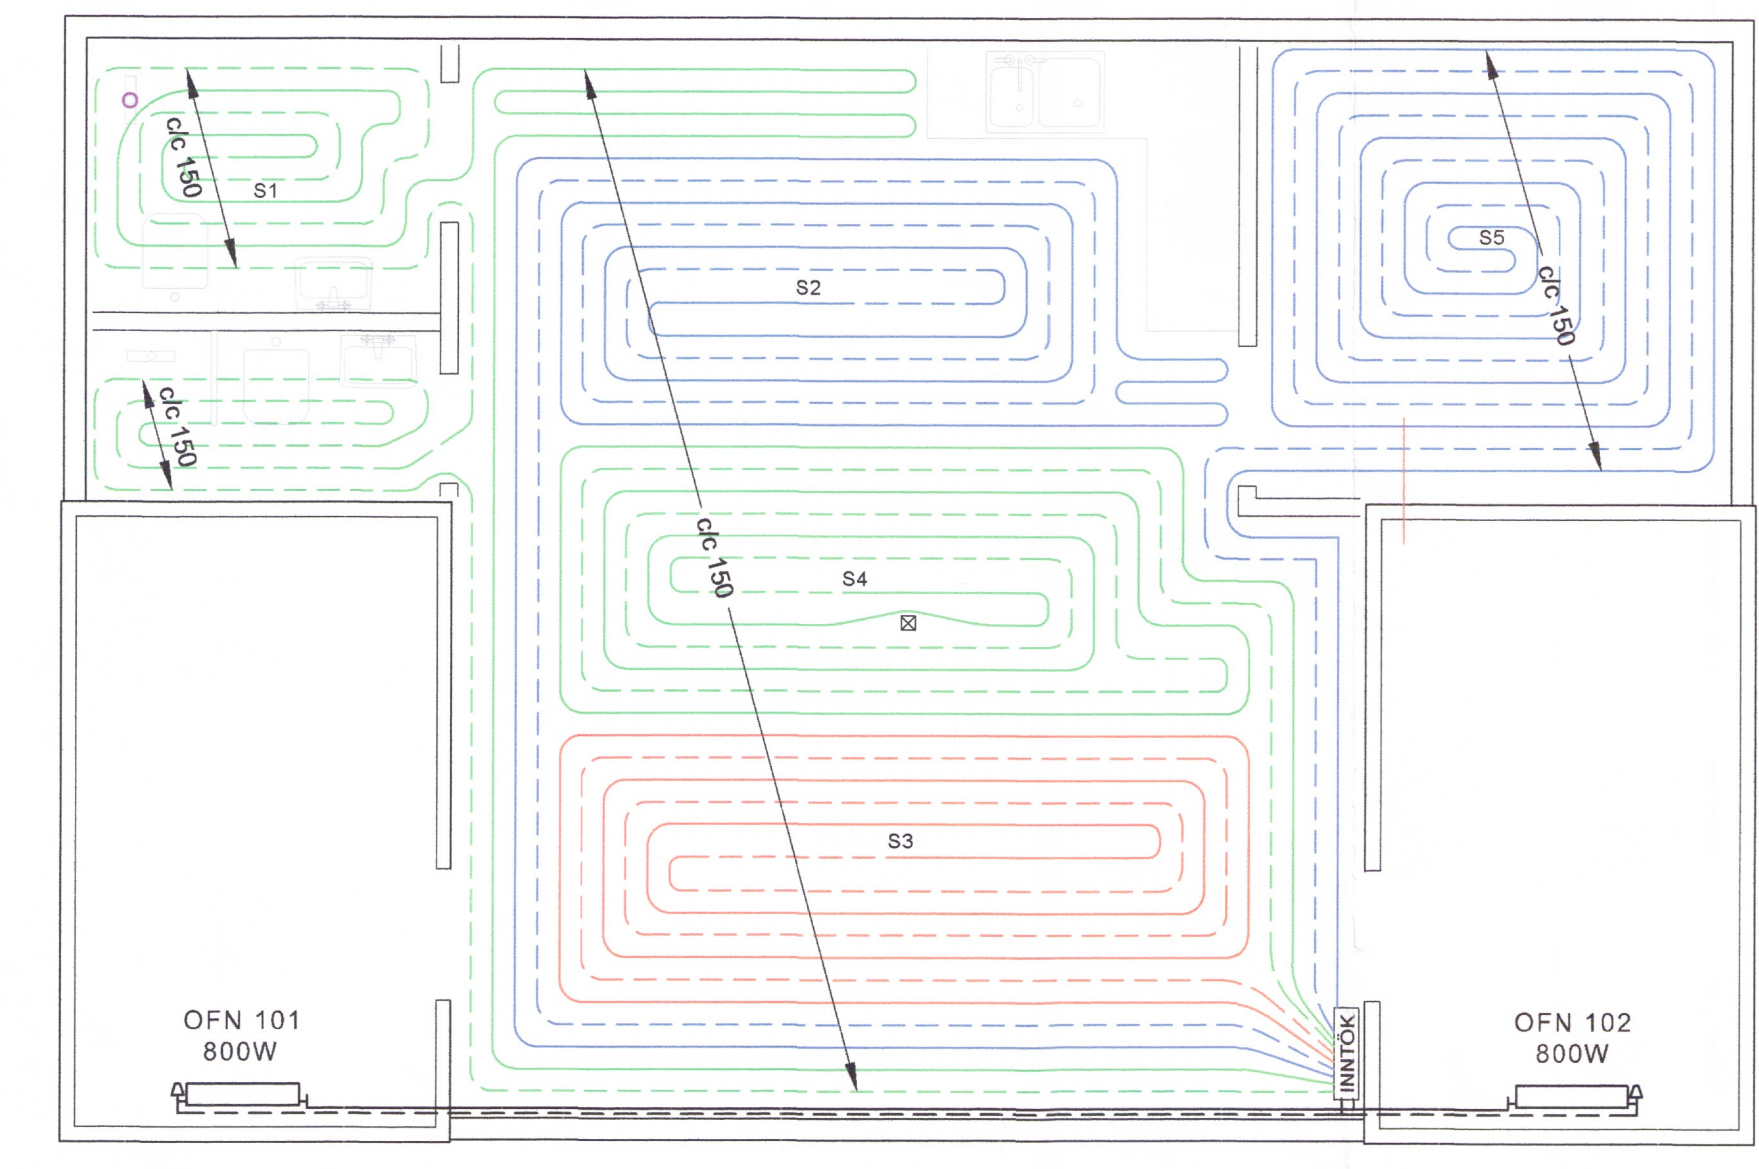

GRUNNMYND  
 Mkv. 1:50

SLAUF	STAÐSETNING	LENGD (m)
S1	SALERNI	73
S2	ALRÝMI AUSTUR	73
S3	ALRÝMI VESTUR	60
S4	ALRÝMI MIÐJA	62
S5	HERGERGI 3	70

LÍNUGERÐIR:

- FRAMRÁS (TÜR)
- - - - - BAKRÁS (RETÜR)

GÖLFITALAGNIR:

GÖLFPLAGNIR SKAL LEGGJA OFAN Á JÄRNAGRIND Í MIBRI PLÖTU FESTAR MEÐ PLÄSTBENSLUM, MILLIBIL OG LEGA SAMKVÆMT GRUNNMYND.

GÖLFHITALAGNIR ERU 2.0x16 PEK-RÖR MEÐ SÜREFNISKÄPU. FARA SKAL ÄD LEIÐBEININGUM FRÄMLEIÐENDA VÄRÐANDI ALLA VINNU OG FRÄGANG. LAGNIR SKULU ÞOLA >70°C VIB 1000 KPa MIBÄD VIB STÖÐUGT ÄLAG I 50 ÄR.

KERFIÐ SKAL ÞRÝSTI OG LEKAPRÖFA SAMKVÆMT LEIÐBEININGUM FRÄMLEIÐENDA. VIB STEYPU SKAL VERA FULLUR ÞRÝSTINGUR Ä KERFINU.

**OFNALAGNIR:**  
 OFNAR SKULU VERA VOTTÄBIR SAMKVÆMT IÖT-EN-442. LAGNIR ÄD OFNUM KOMI OFAN Ä EINANGRUN UNDIR JÄRNAGRIND. LAGNIR SKULU VERA Í HLIÐARKÄPU (RÖR Í RÖR). LAGNIR ÚR PEKI MEÐ SÜREFNISKÄPU EÐA ÄLPEXI.

3989-19

HÖNNUÐUR *Sigurður Sigurðsson*

HÖNNUNARSTJÖRI *Sigurður Sigurðsson*

**KÄLFHOLT 2 - ÄSAHREYPI  
 FERÐAÞJÖNUSTUHÜS**

SIGURÐUR UNNAR SIGURÐSSON 290772-4279 VERKFRÄÐINGUR

**LAGNIR**  
 FRÄRENNSLI OG NEYSLUVATN - HITALAGNIR  
 GRUNNMYNDR

HANNÄD/TEIKNÄD: SÜS    DAGS: 08.10.2019    Mkv: 1:50 ÄÄ1    TEIKN. NR: **P01**