



TYPE. A.

BYGGINGARFULLTRÚ
GRÍMSNES OG GRÄFNINGSREPPS

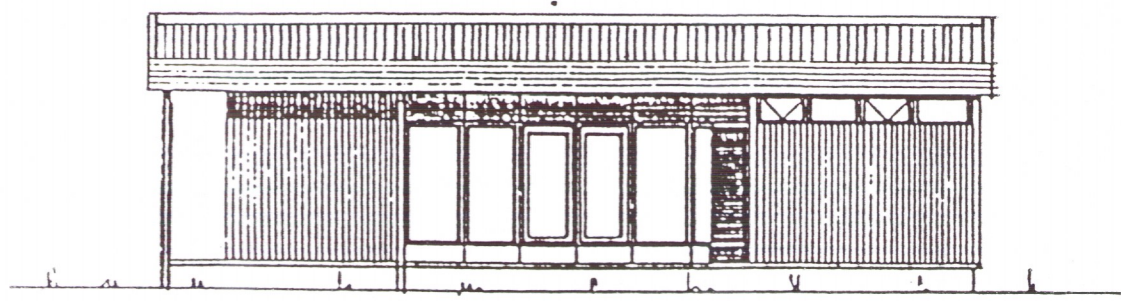


Vest

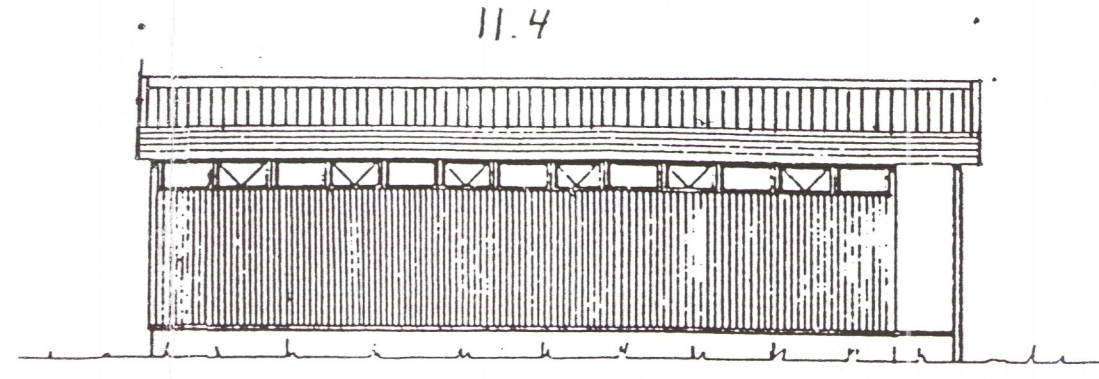

Öst


11.4

10.1

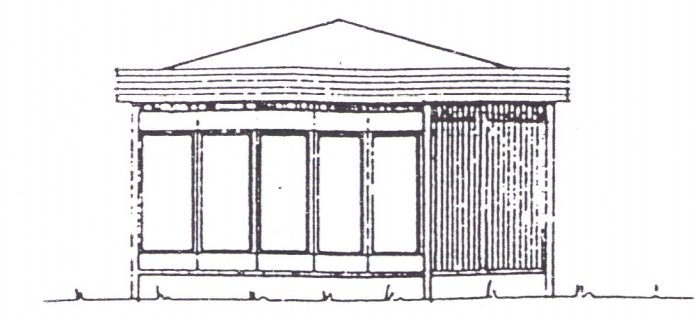


Nord


Samþ. 1/6 2000
BYGGINGARFULLTRÚ
GRÍMSNES OG GRÄFNINGSREPPS
Hilma Einarsdóttir

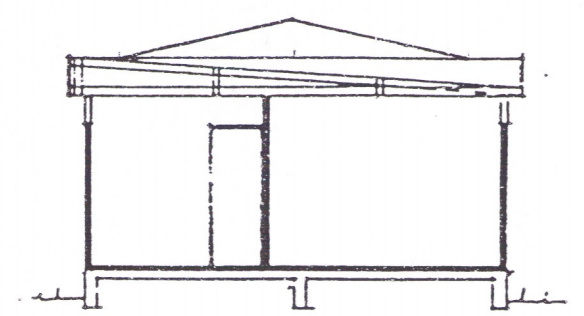

Section b-b.

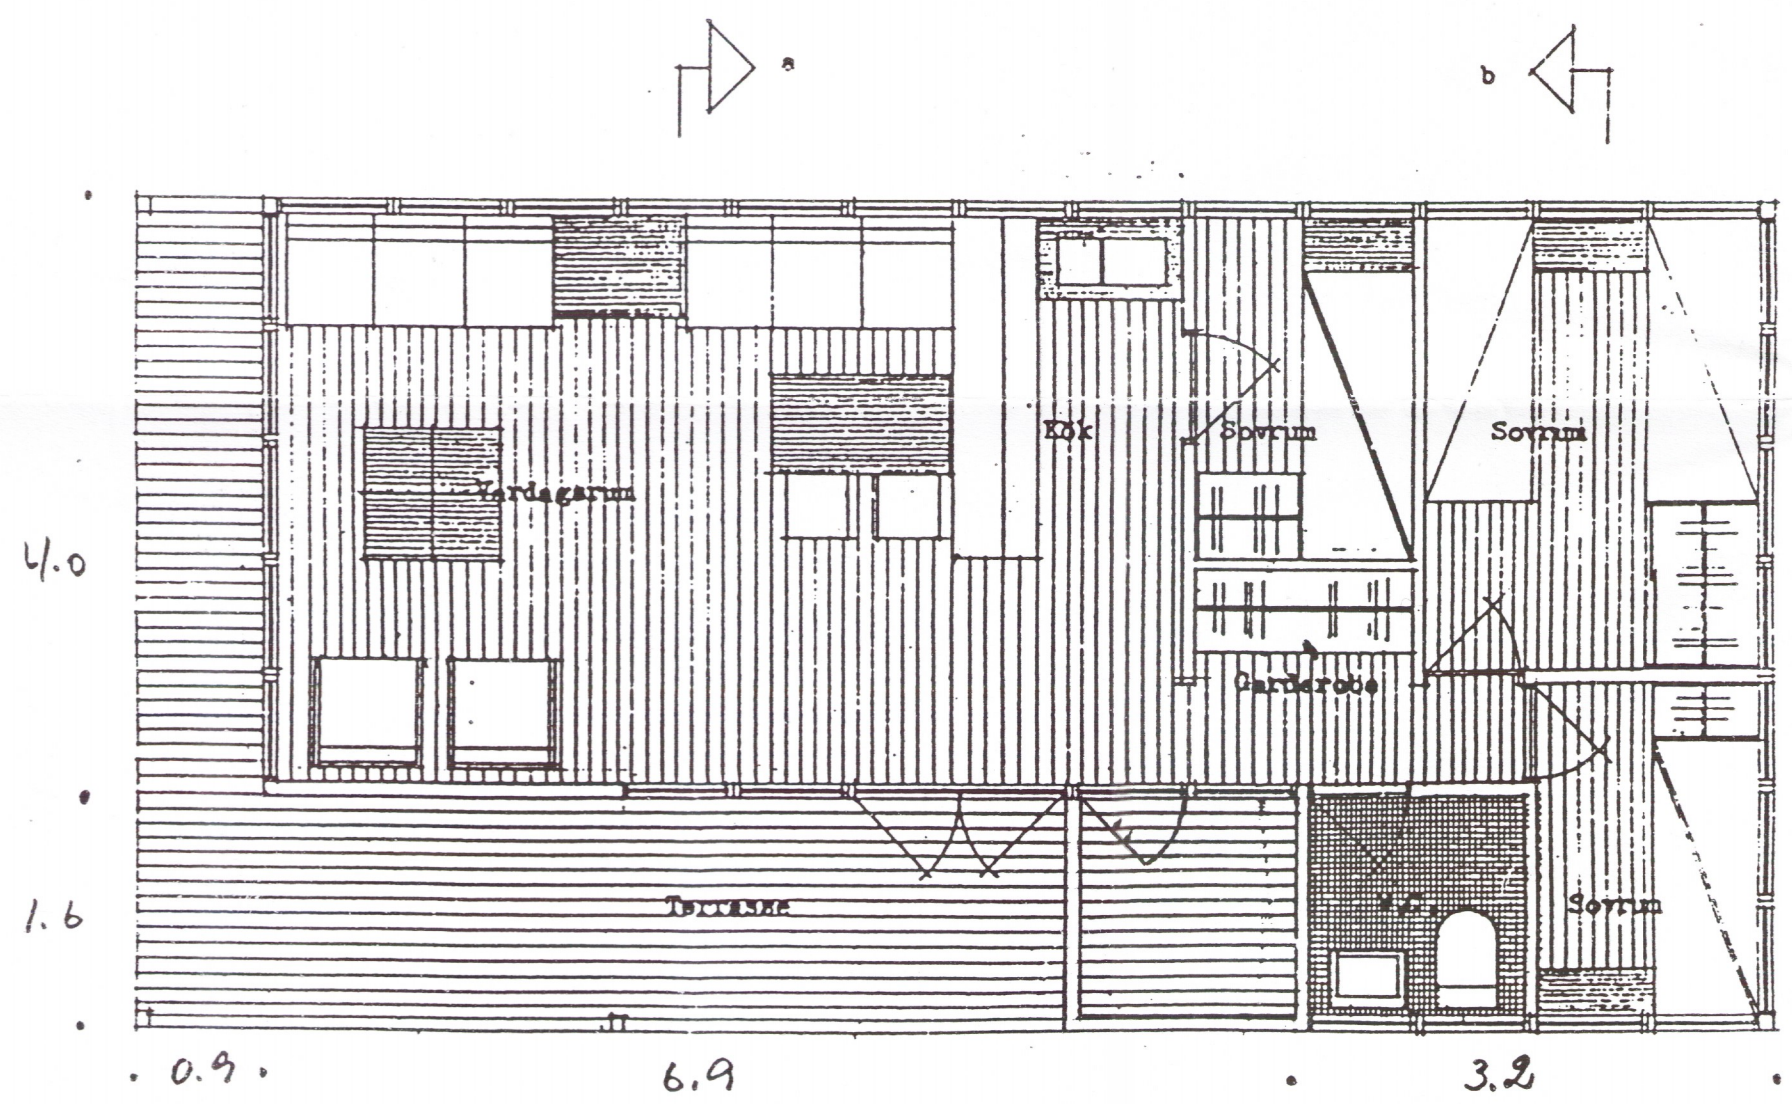

Öpnbæra fönster

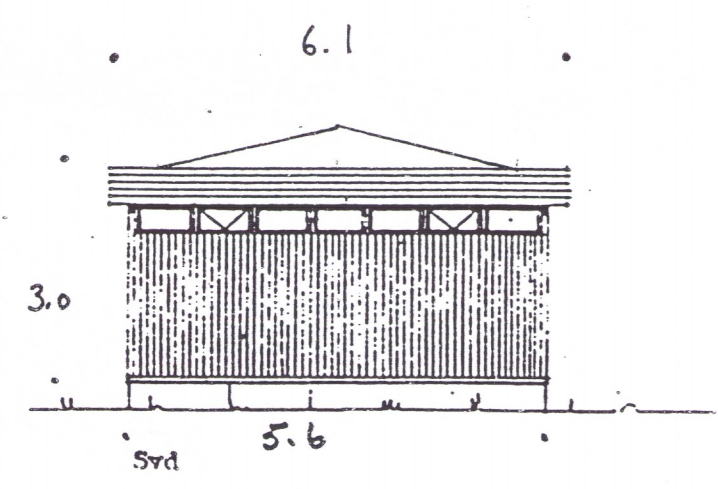

Syd

6.1

5.6


Öpnbæra fönster skolo vara topphængda ock uttægænde, med ställbara fönsterhällare på innersida.

Fönsterhällare ock gångjärn för fönster ock ytterdörrar skolo vara galvaniserade, líkaledes alla skruvor, spikar ock utvendigt järn.

I öpnbæra fönster ock ytterdörrar skolo vara urfræsningar för tätninglistar, f.ex. Fix 768 (svensk)

Takelæment, golvelement, golvbjälkar ock sido bræder på takets gavelæidor skolo vara í hela længder.

Flatarmæl: 47,92 m²

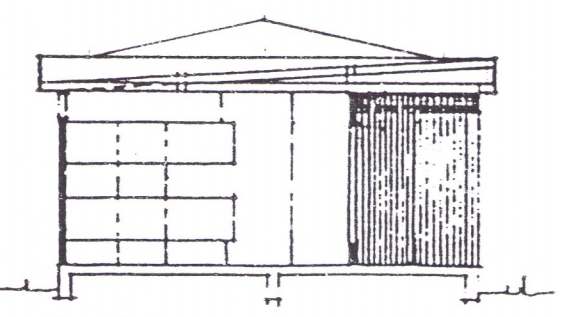

Section a-a.

BÁRDUR DANÍELSSON, ARKITEKT- OG VERKFRÆDISTOFA LAUGAVEGI 105, REYKJAVÍK, SÍMI 24111			
Íslands Nationalbank	Kvarðil	Telkn.	Ath.
	1.50	1.100	
3990 Kolóníalstúvor við Alftavatn	Breyting	Reikn.	Bl.