



Samþykkt
 01. AUG. 2008
 Byggingarfulltrúi uppsveita Ámessýslu

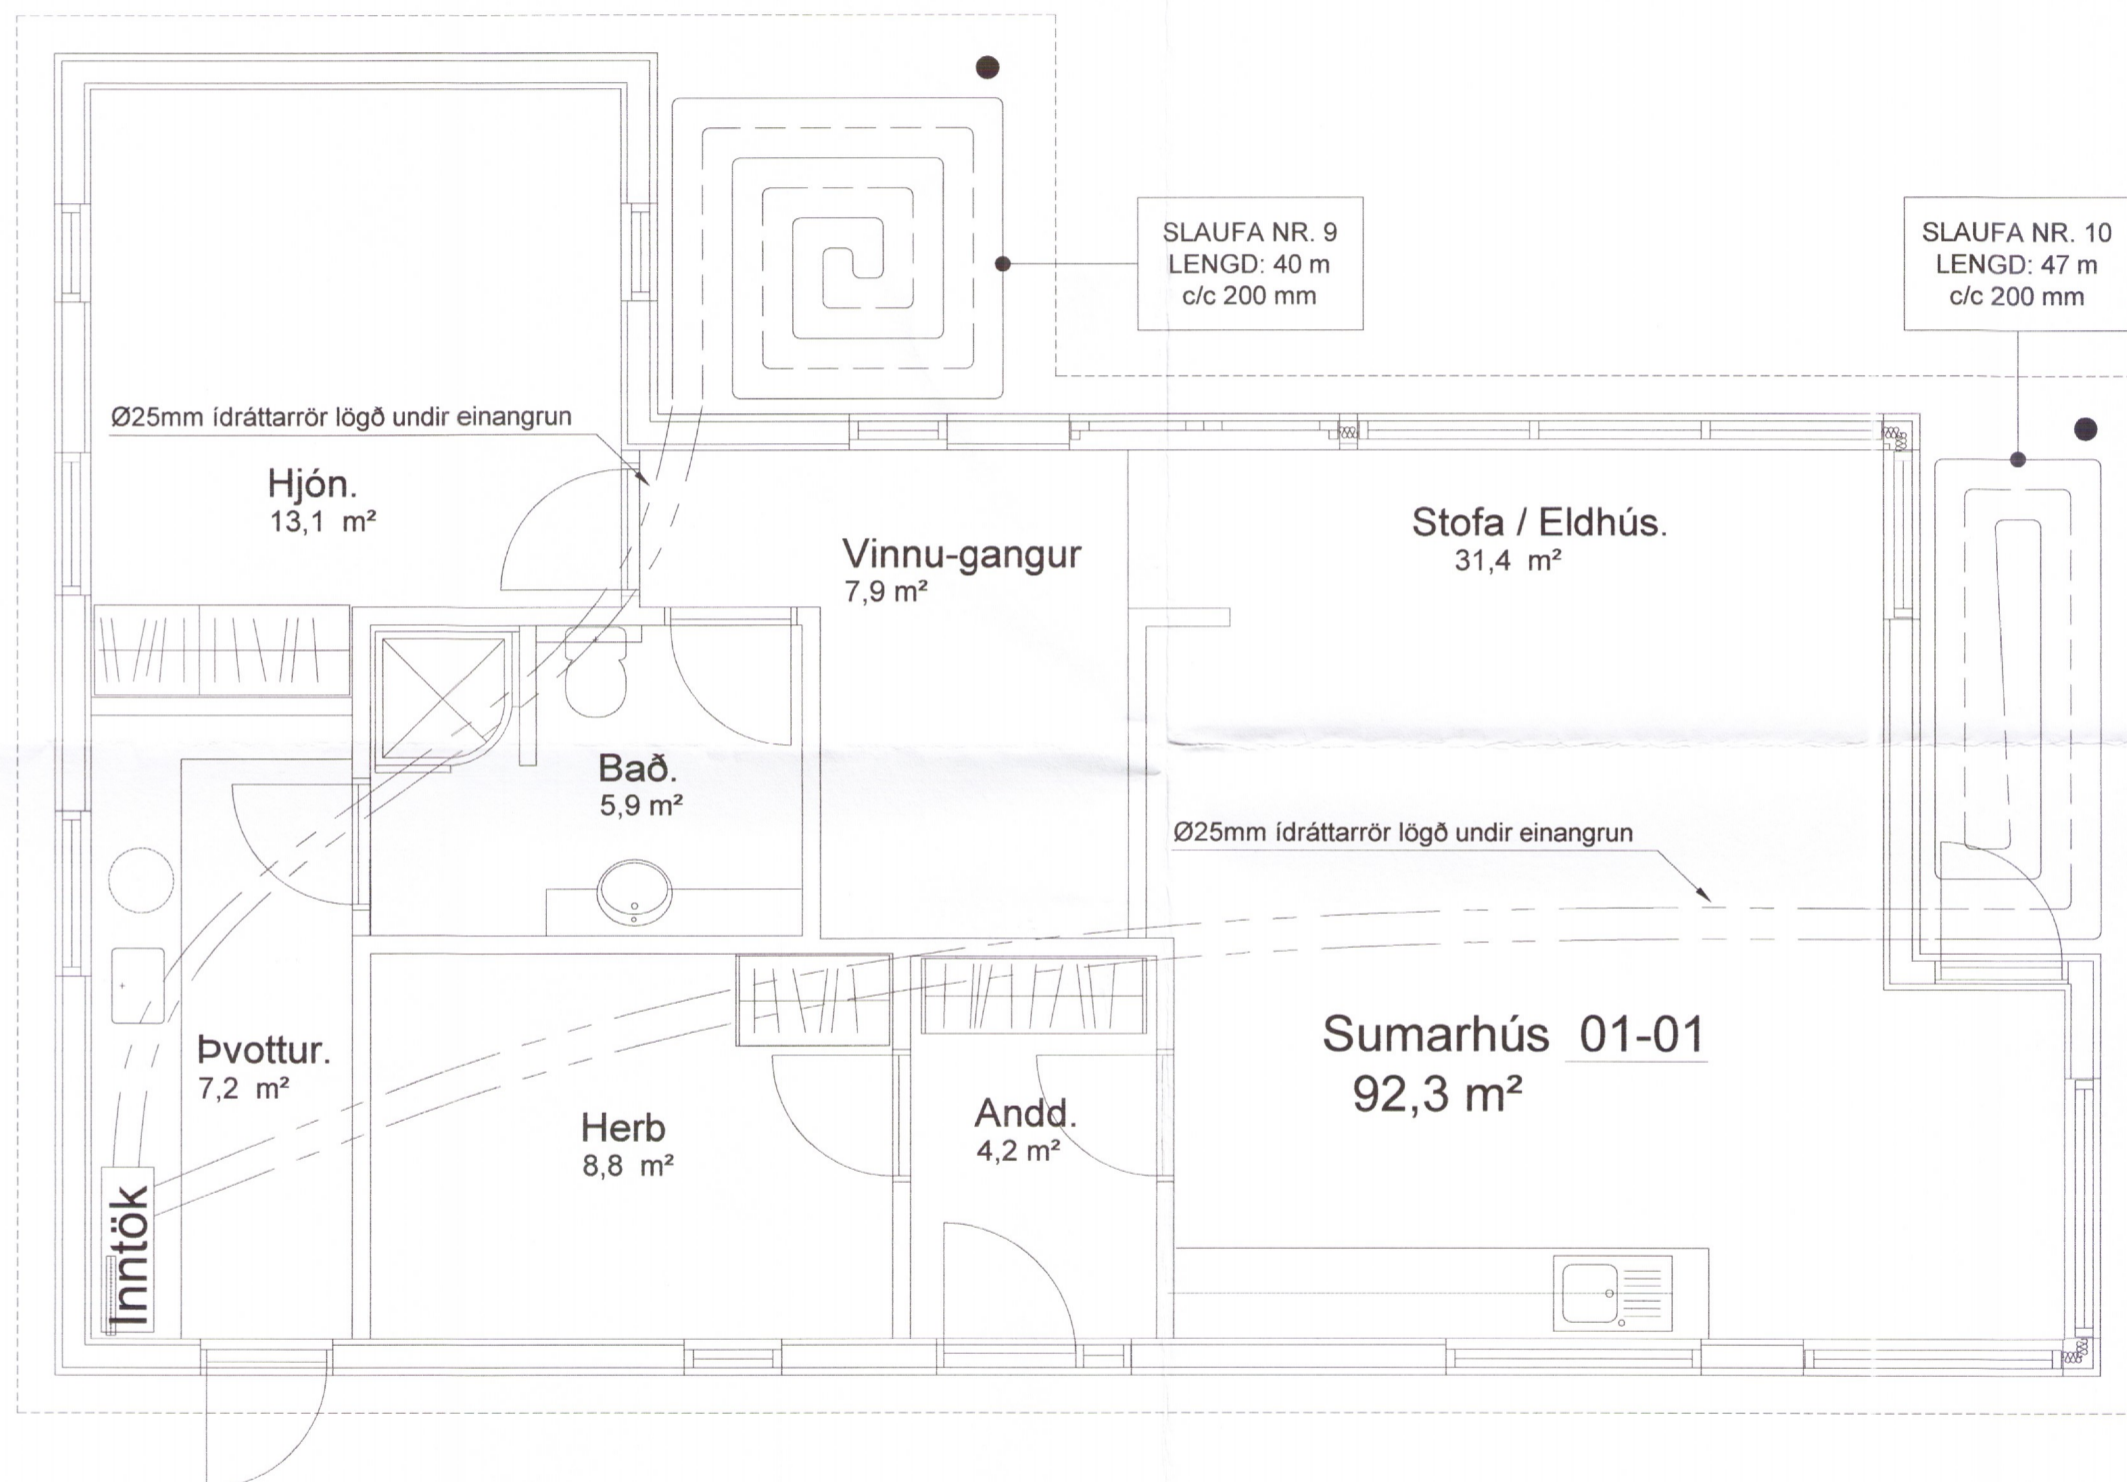

Skýringar:

- Allar lagnir séu í samræmi við gildandi reglugerðir og ÍST 67.
- Lagnaefni: 18 mm PE-X með súrefniskápu eða sambærilegt, c100-150-200 steypit í ilögn og á takkamottur (dýpt á pípur 45mm, sjá skýringamynd). Ídráttarrör Ø25mm lagt undir einangrun.
- Mesti vatnshiti að slaufum er 45°C. Mesti bakrásarhiti er ~ 35°C við -15°C úthita.
- Hitastýring er frá hitanema í hverju herbergi sem stýrir mótorkölu í deiligriðing fyrir viðkomandi herbergi. Hitanemi í herbergjum er staðsettur í ca. 1,5m hæð og a.m.k. 0,5m frá næsta vegg.
- Þrýstiprófa skal gólfagnir áður en steyp er með 6 bar í 24 tíma án þess að þrýstingur falli.
- Hafa skal 6 bar þrýsting á lögnum á meðan að steyp er.
- Fjarlægð frá sökkli að gólfögnum er 100mm nema annað komi fram á teikningum.
- Öll mál í mm nema annað komi fram á teikningum.

Gólfhitalögn framrennsli: _____
 Gólfhitalögn bakrennsli: _____
 Ídráttarrör: _____

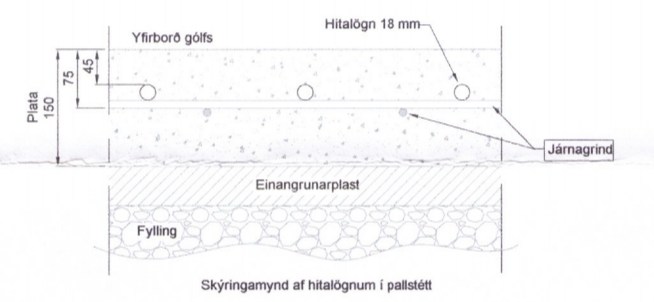

A			
Br:	Hverju breytt:	Dags:	Kvittun:
Snæfoksstaðir Lóð nr. 26		Teikn nr:	
Grímsnes og Grafningshreppi		560-02	
Lagnir	3901	Frumstærð:	
Gólfhitalagnir		A2	
Dags:	18. sept. 2006	Mkv:	1:50
Hann:	PH		
Samþ:	<i>[Signature]</i>	V.nr06 084	Teikn: PH

VGS
 VERKFRÆÐISTOFA
 GUÐJÓNS P. SIGFÚSSONAR EHF.
 AUSTURVEGI 42, 2.HÆÐ,
 800 SELFOSS
 S: 482 2805, F: 482 3818
 NETFANG: VGS@VGS.IS