
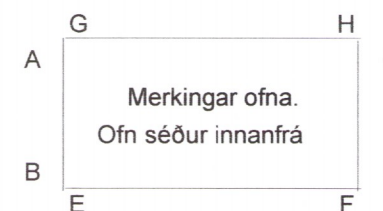


Ofnaskrá:

t inn = 70°C, t út = 40°C, dt = 30°C

Ofn Nr.	Afköst Ofns dt=30°C	Stærð ofna			Gerð ofna	Stútar	Loki	Stíllitla (0,1 bar)
		Lengd mm	Breidd mm	Hæð mm				
101	273	500			Handklæðaofn	DB	3	

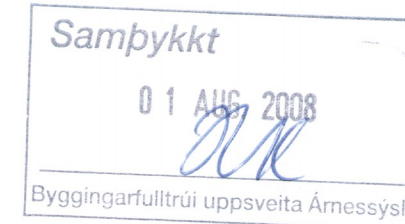

Skýringar:

- 1) Loftshitastýrður framrásarloki.
- 2) Loftshitastýrður bakrásarloki.
- 3) Vatnshitastýrður bakrásarloki.

Skýringar:


Gluggar: Tvöfalt gler, Sökkjar: 75mm plast, Gólfplata: 75mm plast, Veggir: 100mm ull, Þak: 200mm ull.

Stútar ofna og lokar séu skv. ofnaskrá og einnig afköst ofna. Allar lagnir séu í samræmi við gildandi reglugerðir og ÍST 67.

Lagnaefni: Pex (rör í rör kerfi), Ø16mm, steypt í plötu undir járngrind. Sýnilegar lagnir frá inntaki að deiligindum og frá deiligindum í niðurfall: Alpex Ø25mm.

Ofnar nr 101 og 102 eru handklæðaofnar/þurkofnar með vatnshitastýrum bakrásarloka.

Hitalögn framrás: _____
Hitalögn bakrás: _____

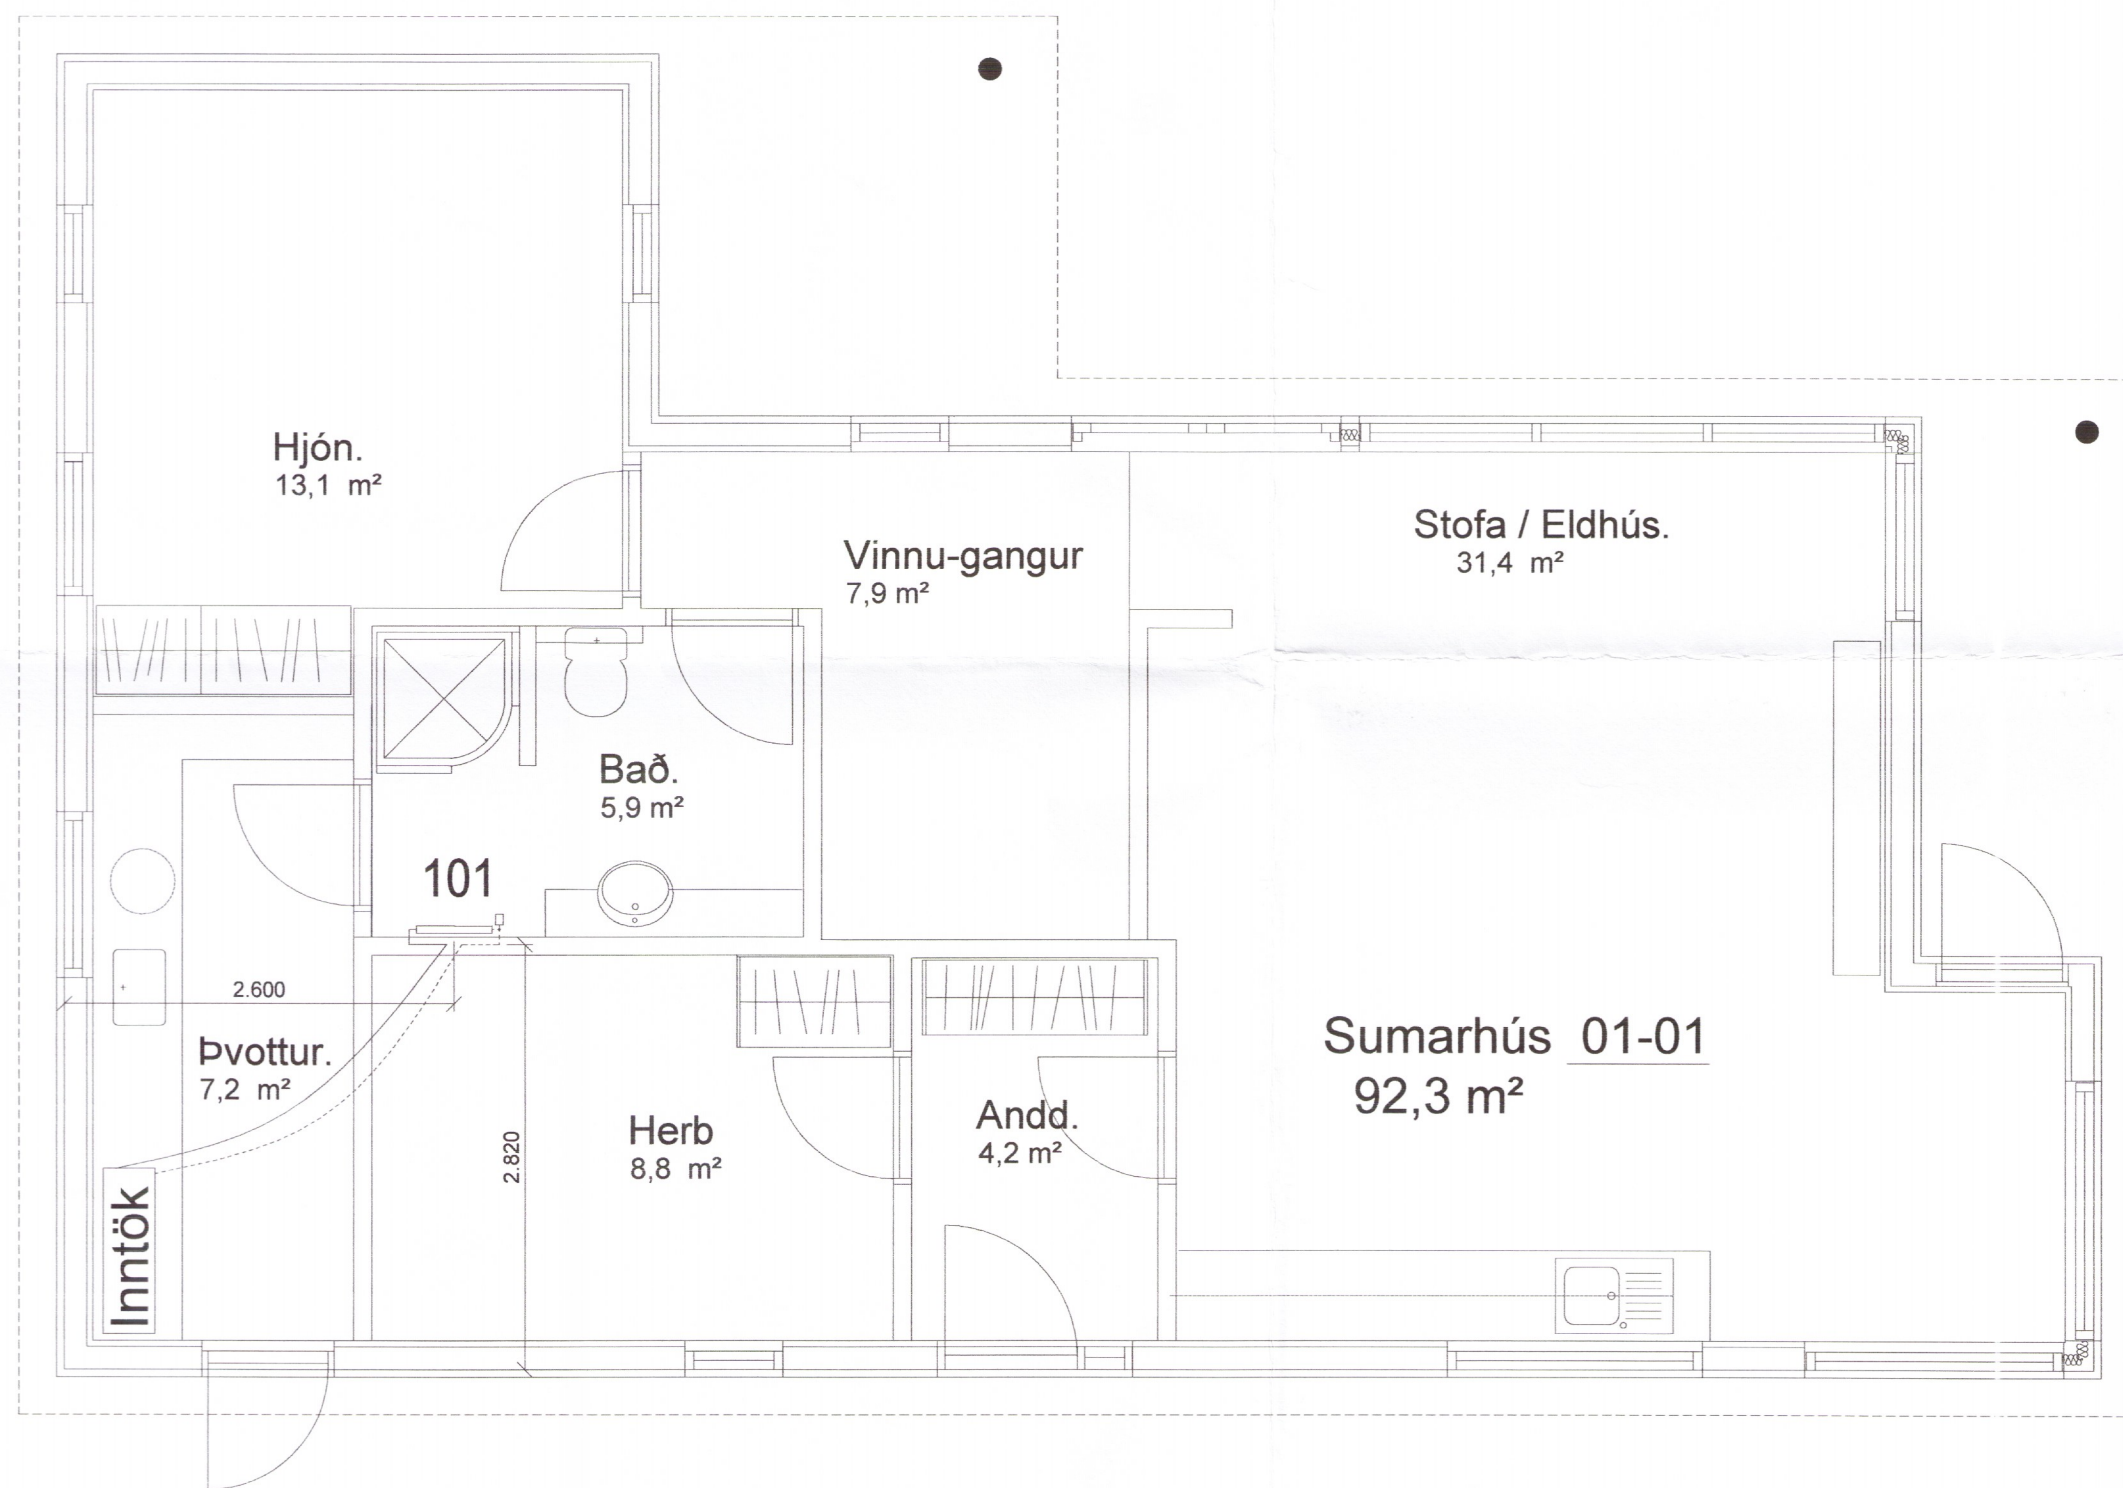

A			

Br: Hverju breytt: _____ Dags: _____ Kvittun: _____

Snæfoksstaðir Lóð nr. 26
Grímsnes og Grafningshreppi

Teikn nr:
560-03

Lagnir 3402
Hitalagnir

Frumstærð:
A2

Dags: 6. sept. 2006 Mkv: 1:50 Hann: ÞH

Samþ: _____ 020162-3099 V.nr06 084 Teikn: ÞH

VGS
VERKFRÆÐISTOFA
GUÐJÓNS P. SIGFÚSSONAR EHF.
AUSTURVEGI 42, 2.HÆÐ,
800 SELFOSSI
S: 482 2805, F: 482 3818
NETFANG: VGS@VGS.IS