


# Lagnagrind:

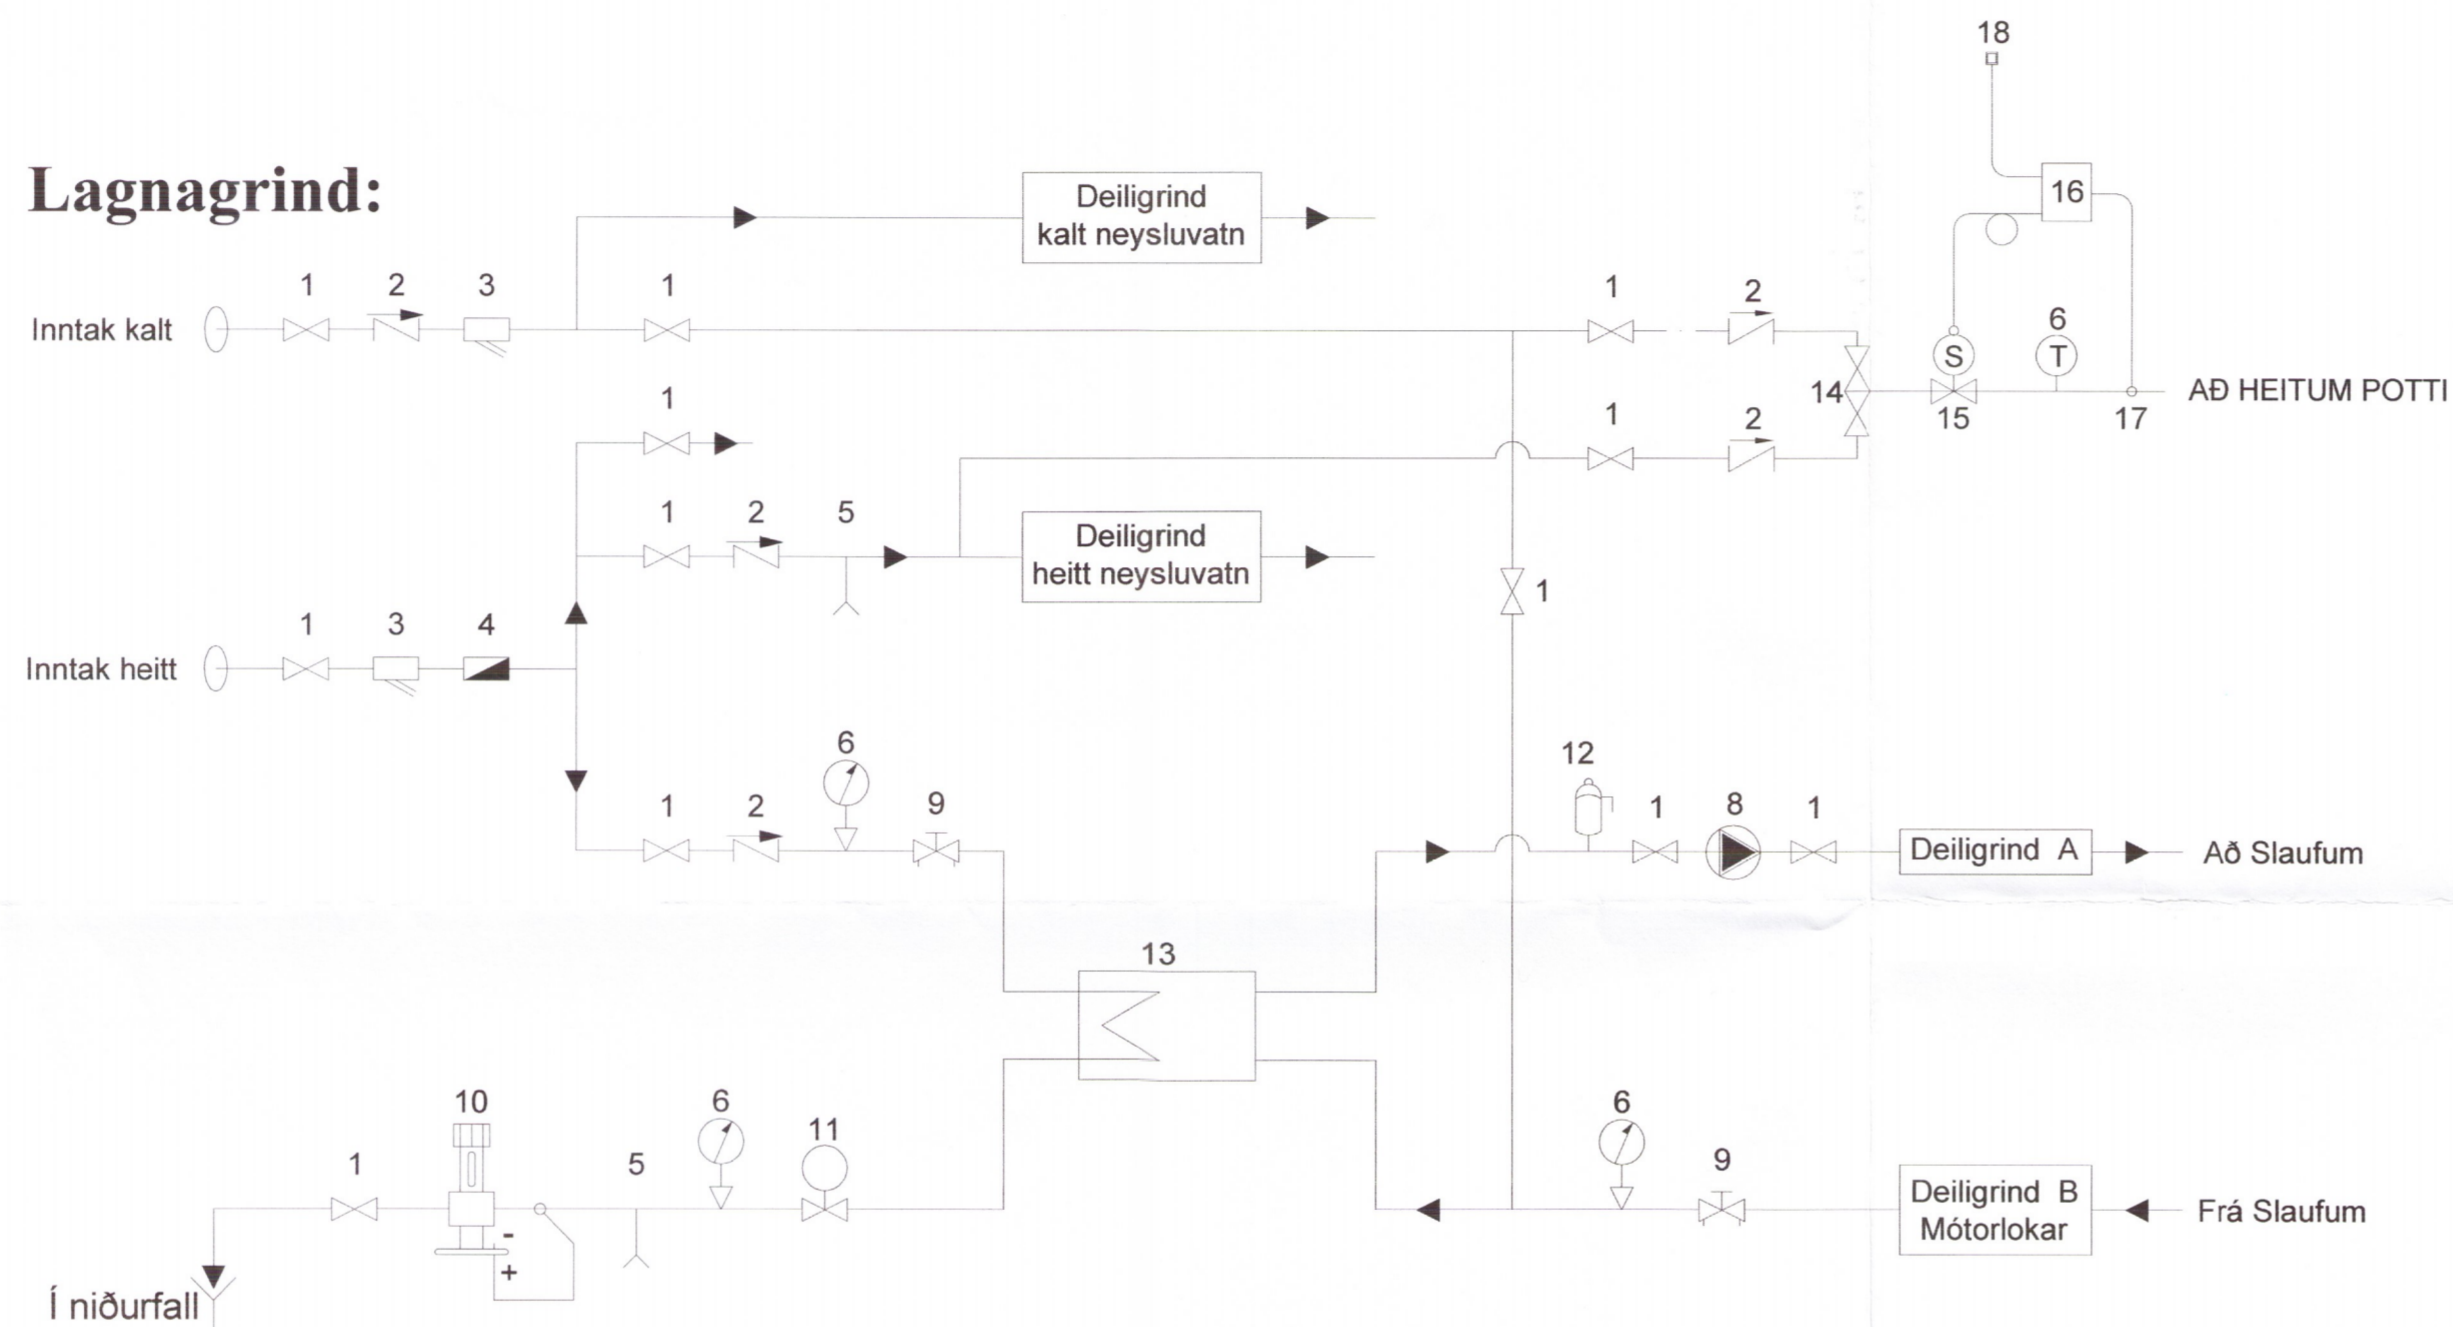


1. Kúluloki
2. Einstreymisloki
3. Sía
4. Rennslis- og magnmælir
5. Tæming
6. Hita- og þrýsimælir
7. Sjálfvirk aflöftun
8. Dæla (25 l/min, Dp 15kPa)
9. Hitastýrður loki  
AVTB (20°C - T - 60°)
10. Mótþrýstiloki AVD (Ø15)
11. Hitastýrður loki Danfoss AVTB
12. Sjálfvirk loftskilja
13. Varmaskiptir 15kW
14. Blöndurnarloki
15. Segulloki
16. Tengibox
17. Öryggishitanemi
18. Rofi til að hleypa vatni í pott og skerpa á hitastigi

ATH:  
Lagnir að/frá inntaki að grind (innan á vegg):  
- Kalt neysluvatn: 20 mm ryðfrítt lagnaefni  
- Heitt vatn: 20 mm álþex m. einangrun (20 mm)  
- Afrennsli hitaveitu: 20 mm álþex

ATH:  
BLANDA SKAL 30% FROSTLEGI Á  
LOKAÐA KERFIÐ TIL AÐ TRYGGJA  
REKSTRARÖRYGGI KERFISINS

A			
Br:	Hverju breytt:	Dags:	Kvittun:
Snæfoksstaðir Lóð nr. 26		Teikn nr:	
Grímsnes og Grafningshreppi		560-04	
Lagnir		3403	Frumstærð:
Lagnagrind			A2
Dags:	18. sept 2006	Mkv:	-
Hann:	GpS		
Samþ:	<i>[Signature]</i>	020162-3099	V.nr06 084
Teikn:	PH		



**VGS**  
VERKFRÆÐISTOFA  
GUÐJÓNS P. SIGFÚSSONAR EHF.  
AUSTURVEGI 42, 2. HÆÐ,  
800 SELFOSS  
S: 482 2805, F: 482 3818  
NETFANG: VGS@VGS.IS