
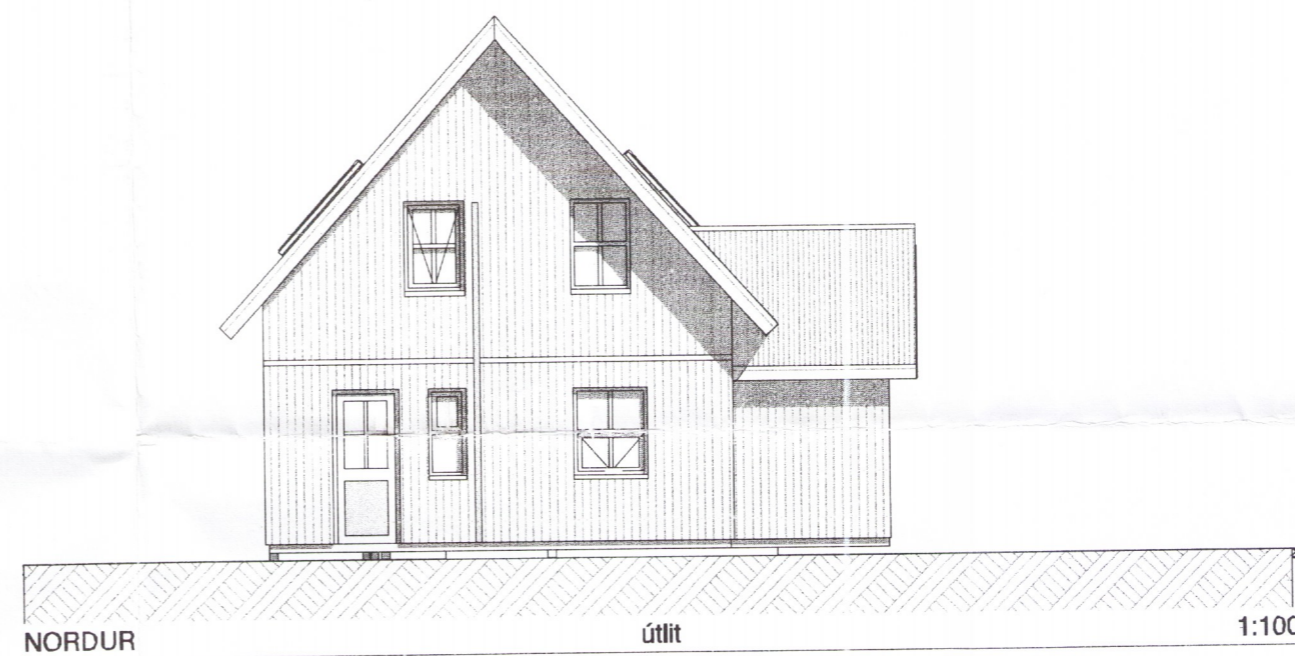
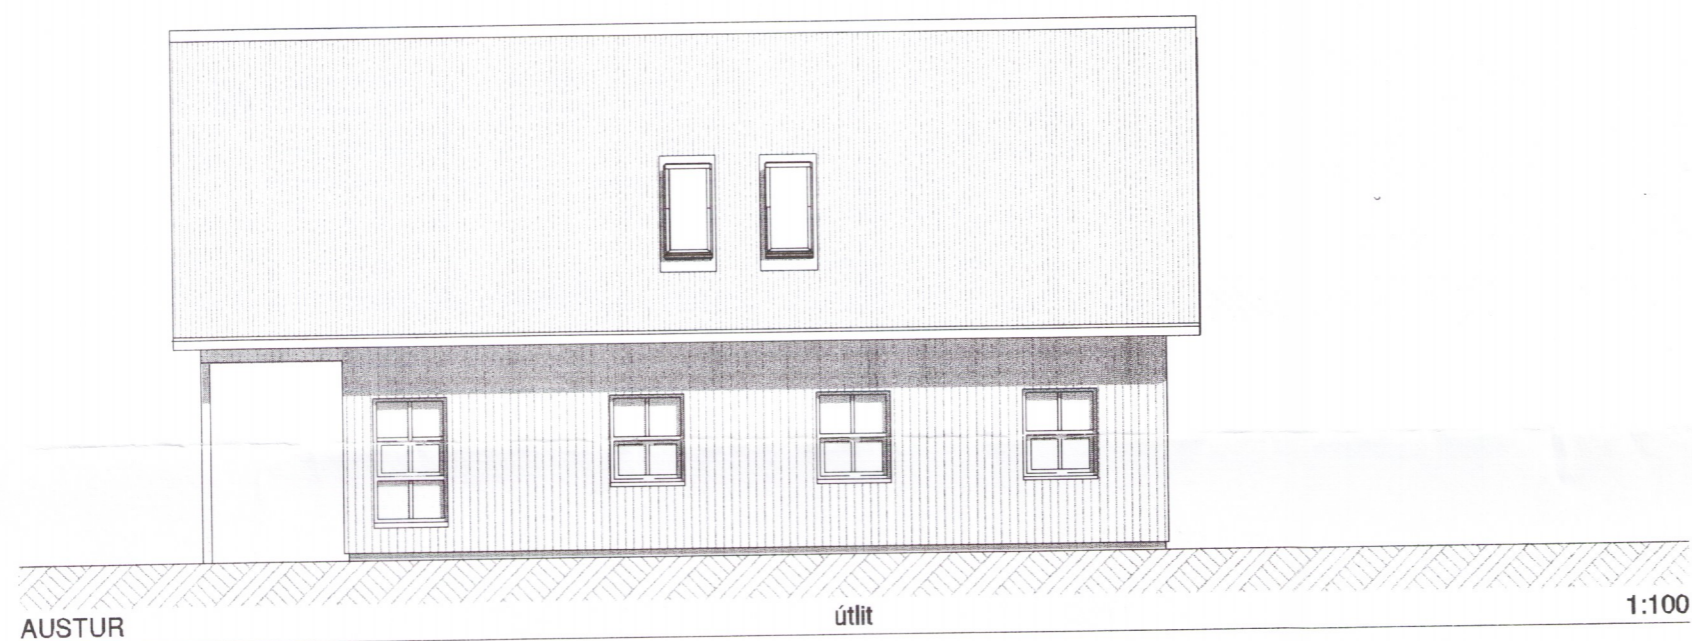
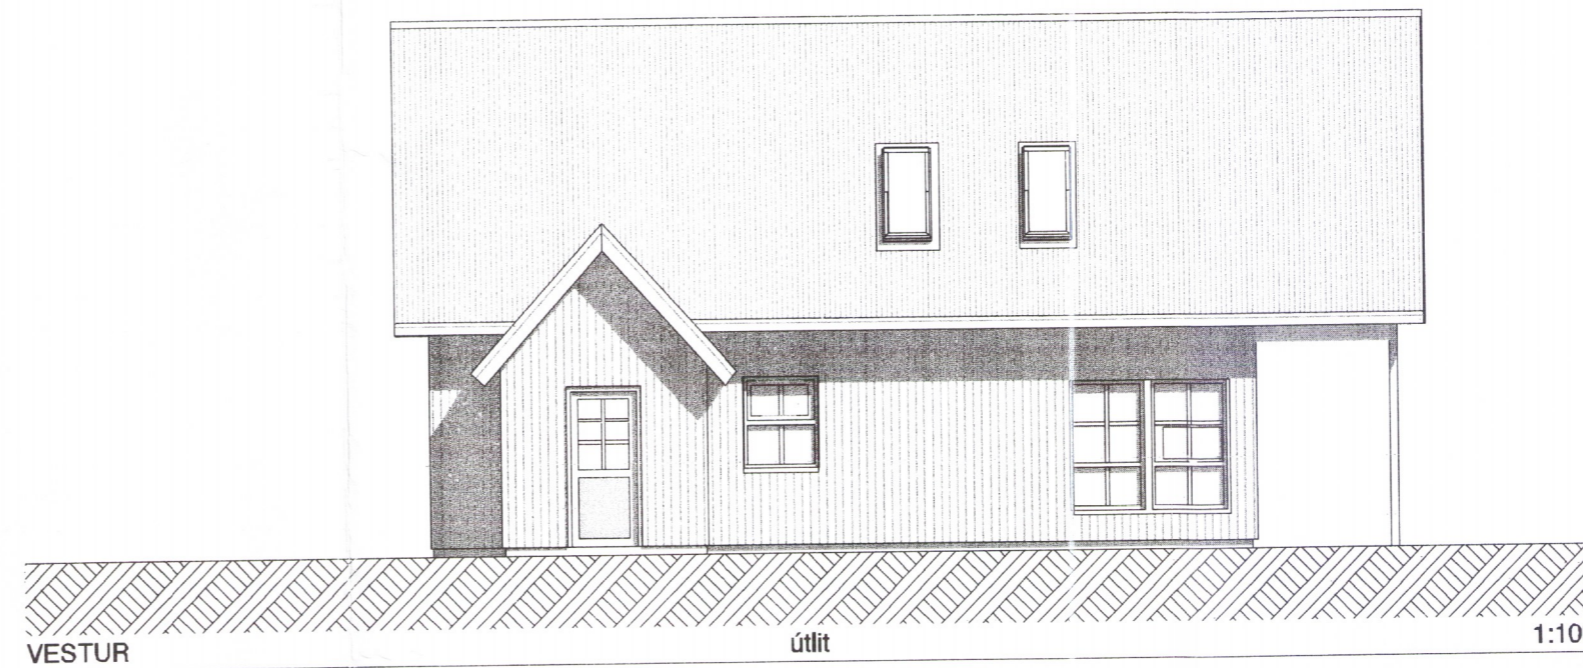


Umhverfis- og tæknisvið Uppsveita
Samþykkt
 - 4. jan. 2018
Þóris Jónsson
 Byggingarfulltrúi

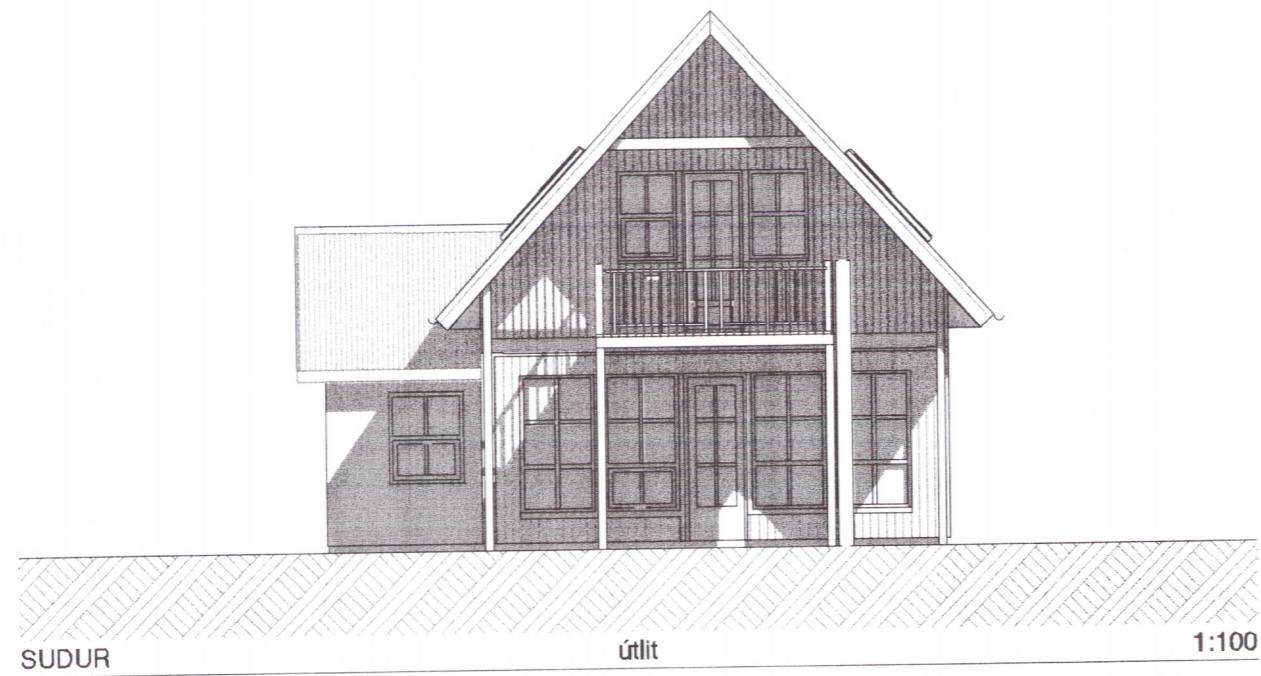

	A	B	C	D	E	F	G	H	I	J	K	L	M	N	O	P	Q	R	
1	Skráningartafa: Lækjarbakki 1 Flóahreppi					Skrásetjari: Ármann Óskar Sigurðsson													
2	Landnúmer: 210365					Kennitala: 140761-2069													
3	Matshlutanúmer: 01					Útgáfa: 4.01b Dags.: 30/10/17													
4	Uppskipting og lýsing					Stærðir													
5	D0	D1	D2	D3	D4	D5	D5M	D6	D7	D8	D9	D10a	D10b	D11	D12	D16	D17		
6	Lokun	Rými hæð-röð	Noðkun texti	Höfuð-flokkun	Eignar-hald	Boðniótur m²	Milliötur m²	Stigar m²	Op m²	Brúttólotur m²	Brúttólotur sh < 1,8	Salarhæð min	Salarhæð max	Brúttó rúmmál m³	Nettólotur m²	Birt flatarmál m²	Reiknitala skiptarúmmáls	Skipta-rúmmál m³	
7						145,7	0,0	3,6	3,6	142,1	22,2			405,5	115,7	119,9		316,160	
8			Matshluti																
9															15,2				
10			Botn																
11						75,8	0,0	3,6	0,0	75,8	0,0			208,5	61,6	75,8			
12		01	1. hæð			75,8		3,6		75,8		2,55	4,21	208,5	61,6	75,8	2,75	169,400	
13	A	0101	Einbýlishús		N	0101													
14						69,9	0,0	0,0	3,6	66,3	22,2			181,8	54,1	44,1			
15		02	2. hæð			69,9			3,6	66,3	22,2	0,88	4,32	181,8	54,1	44,1	2,80	140,660	
16	A	0201	Íbúðarhæð		N	0101											1,00		
17	B	0202	Svalir		S	0101	6,1			6,1									
18																			
19																			
20	Athugasemdir																		
21																			
22	Sameignir sumra																		
23																			
24																			
25	Eignarhald																		
26		Eignar-hald	Noðkun texti	Birt flatarmál m²	Skipta-rúmmál m³	Séreign m³	Séreign og sameign m³												
27																			
28		0101	Einbýlishús		119,9	316,160	316,160												
29																			
30																			
31			Alls		119,9	316,160	316,160												

Landnúmer: 210365 / Staðgreinir 8722-4-00056010
 Breytt 7 des. 2017 : Frekari frágangur teikn..

TEIKNISTOFAN Verkefni einbýlishús að LÆKJARBAKKI 1 TEIKN. VE-100 Flóahrepp Gaulverjah.
 Heiti ÚTLITSMYNDIR SKRÁNINGATAFLA

kvardi verk. nr 2017 G-113
 dags. 8. OKT. 2017 dags br. 7. DES. 2017
 hönnun G. G. teikn. nr **A-2**
 teikn G. G. 3105

Hringbraut 17 220 Hafnarfirdi
 s. 555-2020 FAX 555-2021
 Gisli G. Gunnarsson BFI kt. 020649-2409
 kvardi@kvardi.is

Gisli Gunnarsson