

GRUNNMYND FÆÐILAGNIR  
 MKV. 1:50

**SKÝRINGAR - ALMENNT:**

ÖLL VINNA SKAL VERA Í SAMRÆMI VÍÐ TEIKNINGAR ÞESSAR, KRÖFUR BYGGINGARREGLUGERÐAR OG VIÐEIGANDI STAÐLA. MÁLSETNINGAR ERU Í mm.

**GÓLFHITALAGNIR:**


FÆÐILAGNIR ERU ÍSTEYPTAR. LAGÐAR UNDIR JÁRNAGRIND OG SKULU VERA Í HLÍFÐARKÁPU (RÖR Í RÖR).

GÓLFHITALAGNIR ERU FRÆSTAR OFAN Í YFIRBORD STEYPTRAR PLÖTU OG FLOTAD YFIR.

LAGNIR ERU 2.0x16 PEX-RÖR MED SÚREFNISKÁPU. FARA SKAL AÐ LEIÐBEININGUM FRAMLEIÐENDA VARÐANDI ALLA VINNU OG FRÁGANG. LAGNIR SKULU ÞOLA >70°C VIÐ 1000 kPa MIÐAÐ VIÐ STÓÐUGT ÁLAG Í 50 ÁR.

KERFIÐ SKAL ÞRÝSTI- OG LEKAPRÓFA SAMKVÆMT LEIÐBEININGUM FRAMLEIÐENDA. VIÐ STEYPU SKAL VERA FULLUR ÞRÝSTINGUR Á KERFINU.

———— FRAMRÁS (TÚR)  
 - - - - - BAKRÁS (RETÚR)

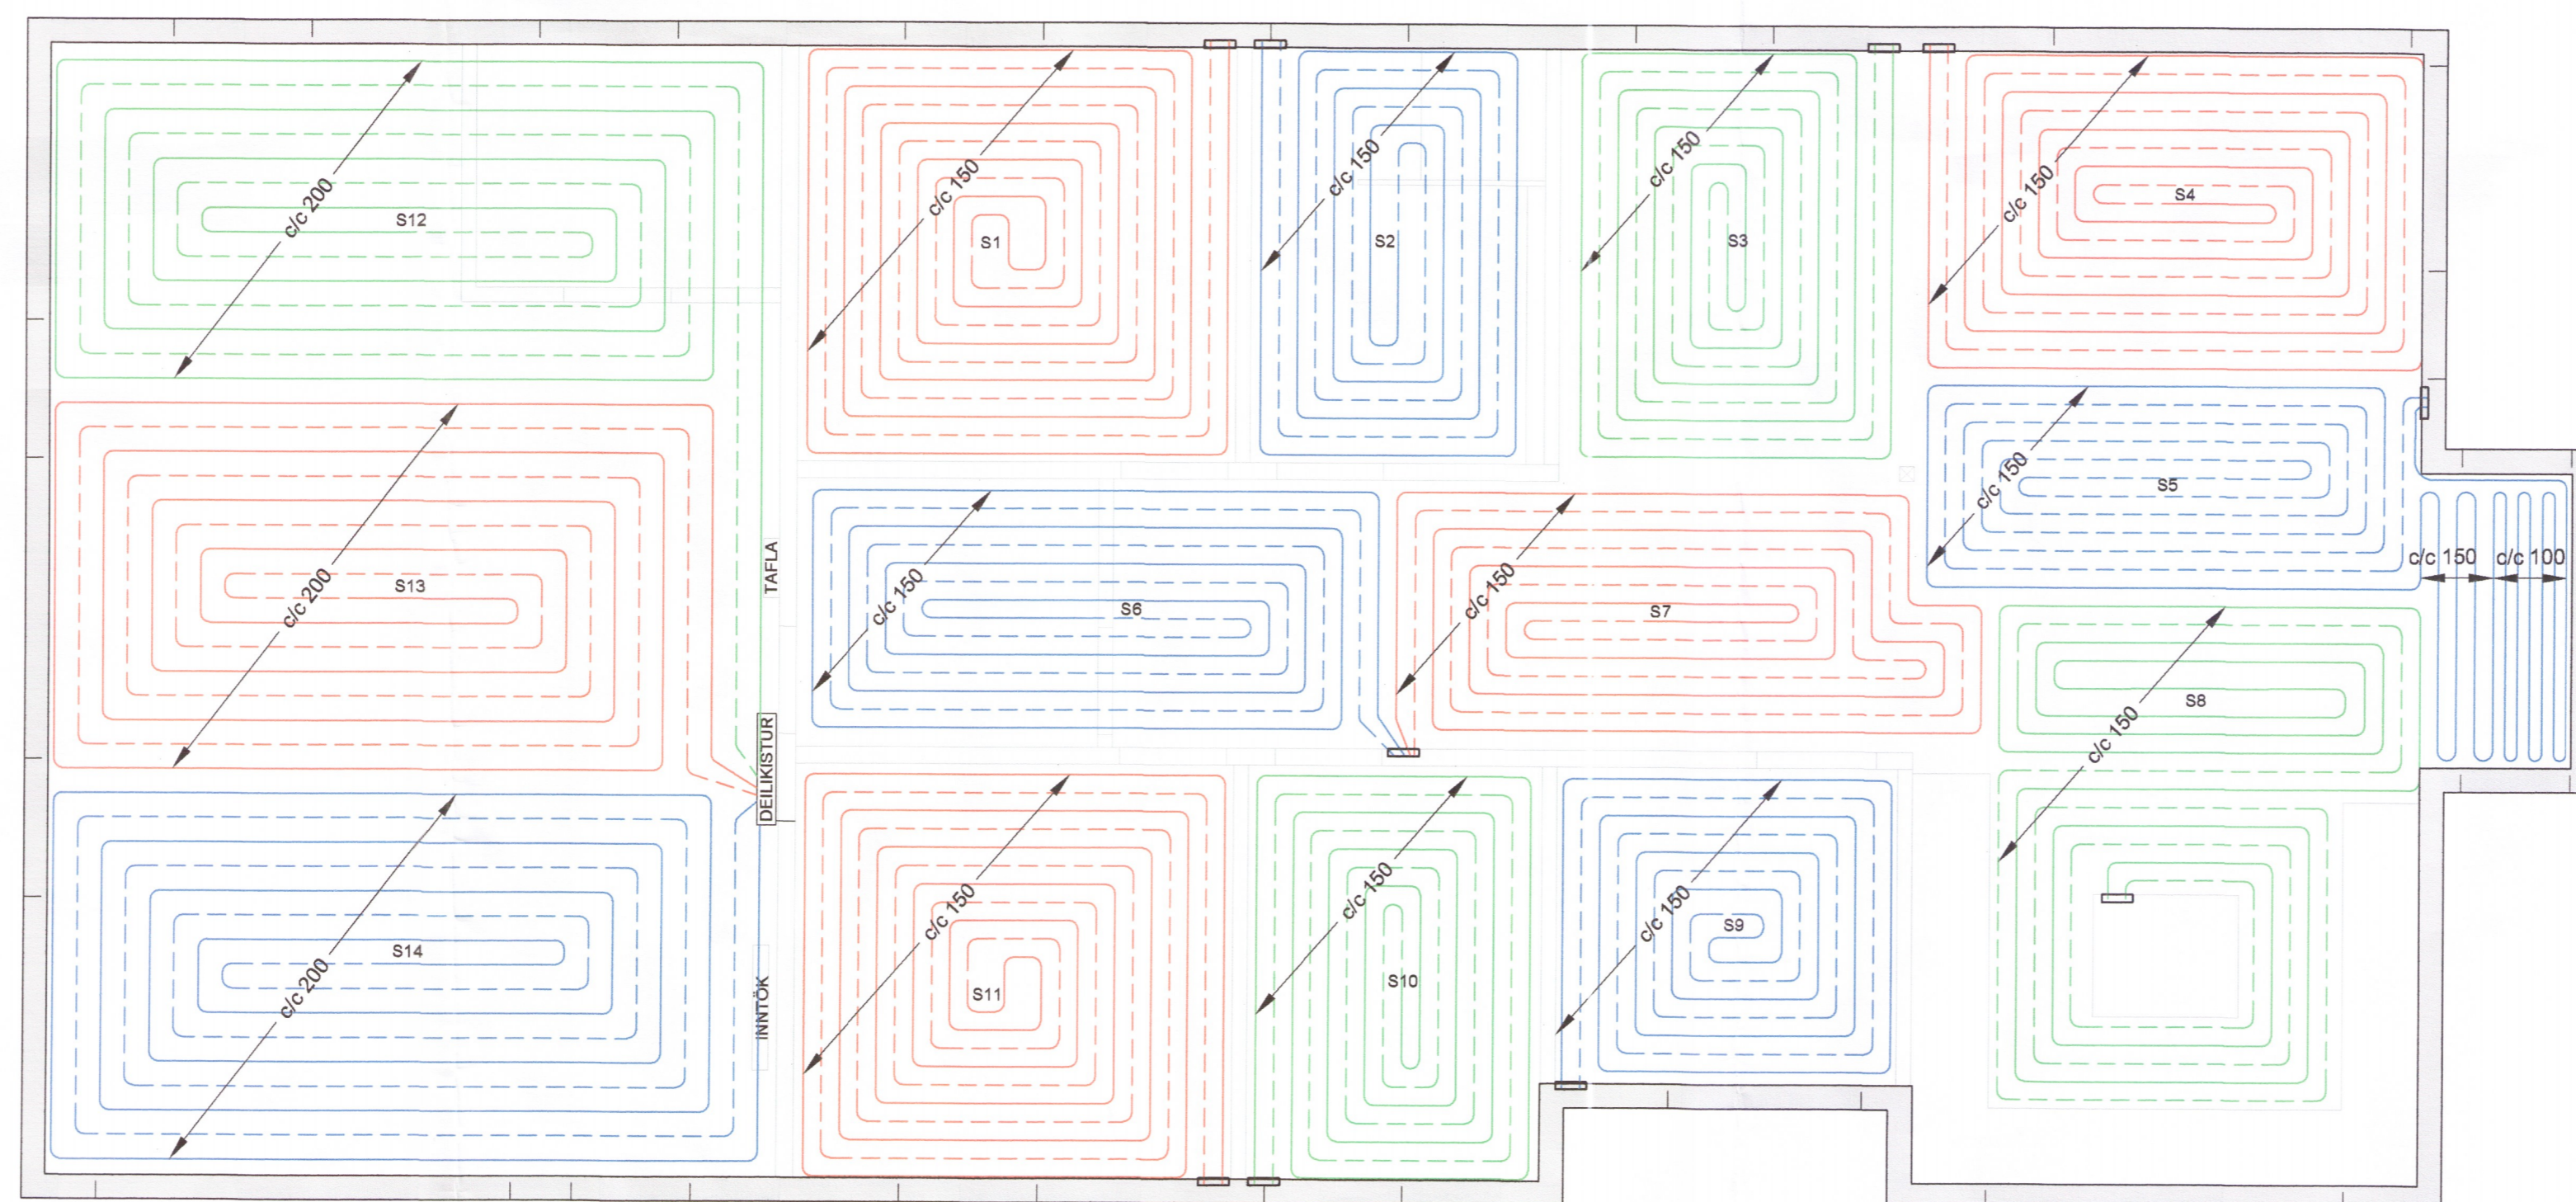

GRUNNMYND GÓLFHITALAGNIR  
 MKV. 1:50

SLAUFNA	STAÐSETNING	LENGD (m)
S1	HERBERGI	82
S2	BADHERBERGI	50
S3	SETUSTOFA	62
S4	STOFA	76
S5	BORÐSTOFA	75
S6	ÞVOTTUR/GANGUR	68
S7	GANGUR	66
S8	ELDHÚS	76
S9	ANDDYRI	48
S10	HERBERGI	55
S11	HERBERGI	82
S12	BÍLSKÚR	90
S13	BÍLSKÚR	90
S14	BÍLSKÚR	96

HÖNNUÐUR  
 HÖNNUNARSTJÓRI *Sg U Sj*

SÆHOLT FLÓAHREPPI  
 ÍBÚÐARHÚS *3114*  
 LAGNIR : HITALAGNIR  
 GÓLFHITALAGNIR  
 GRUNNMYND