
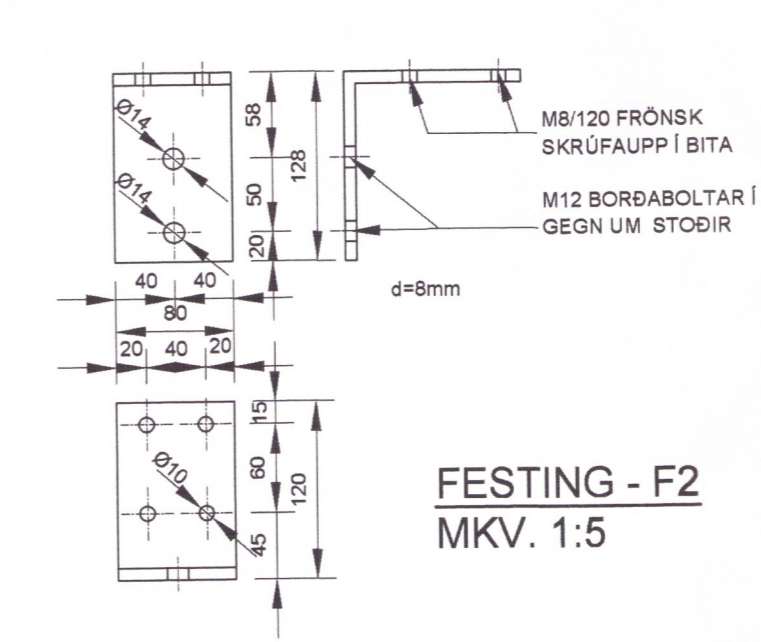
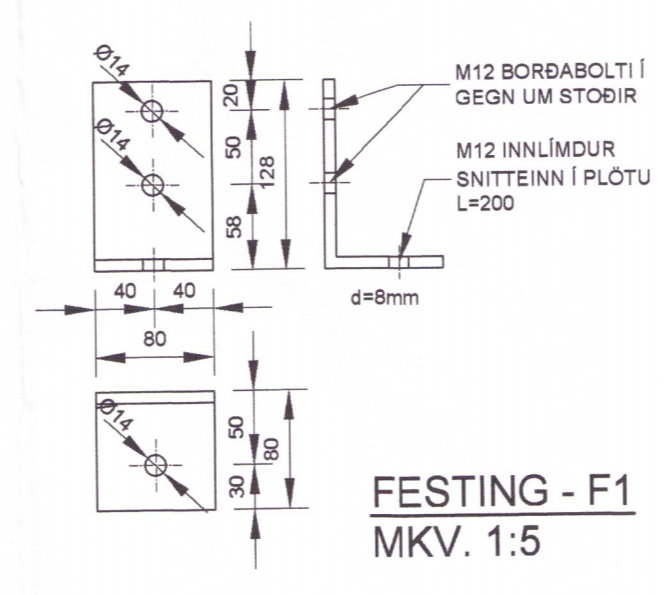
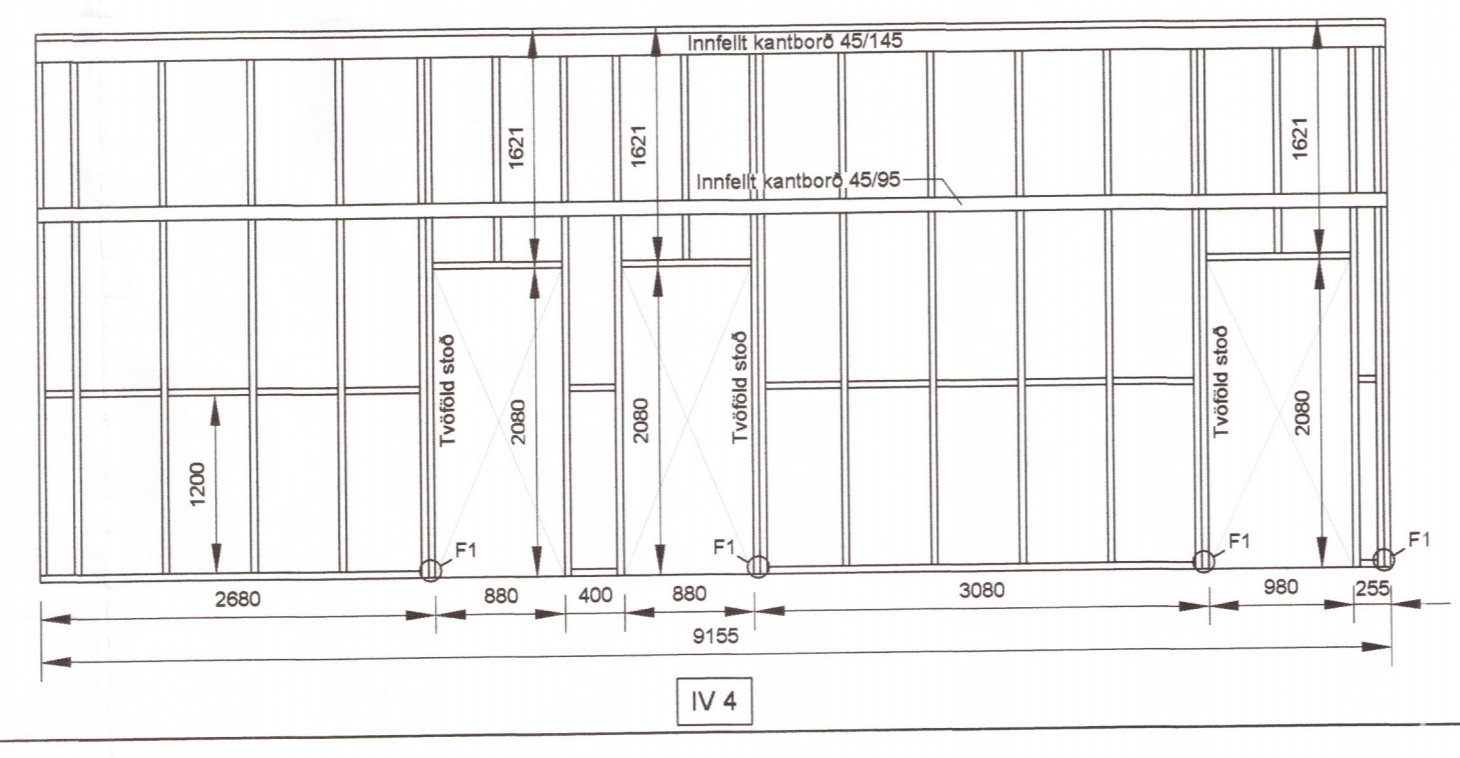
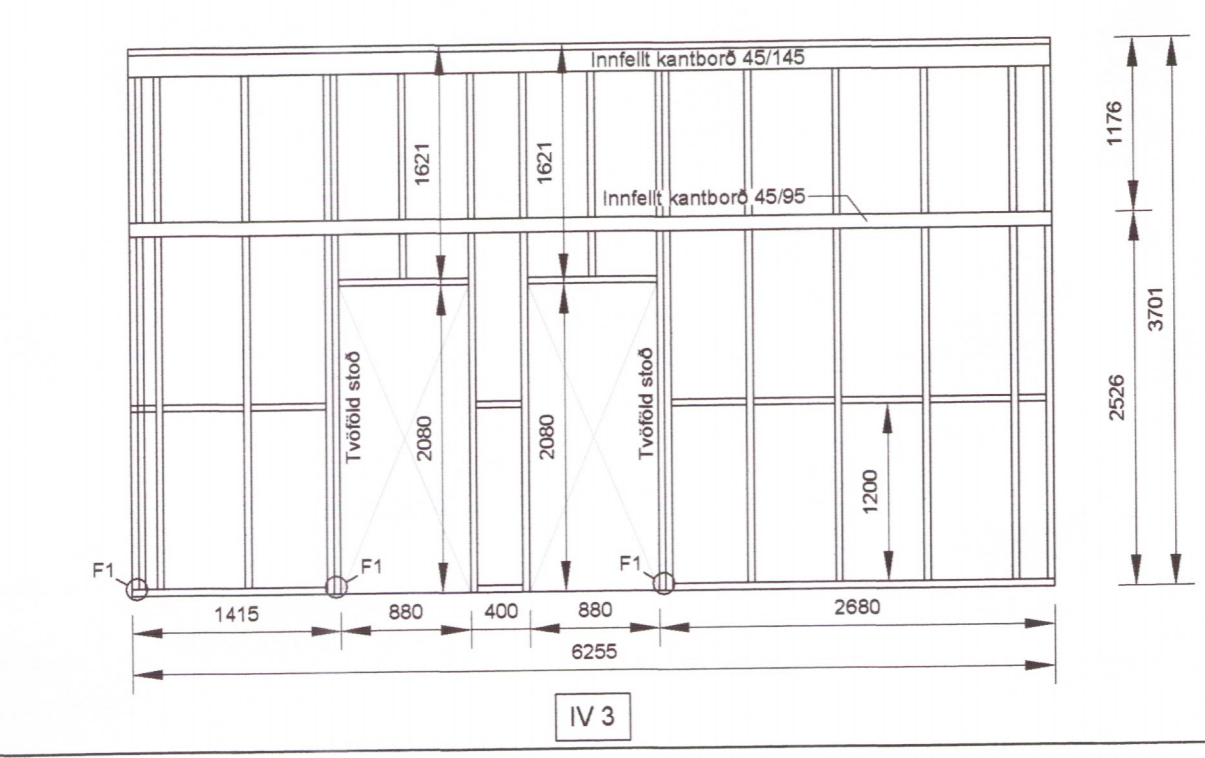
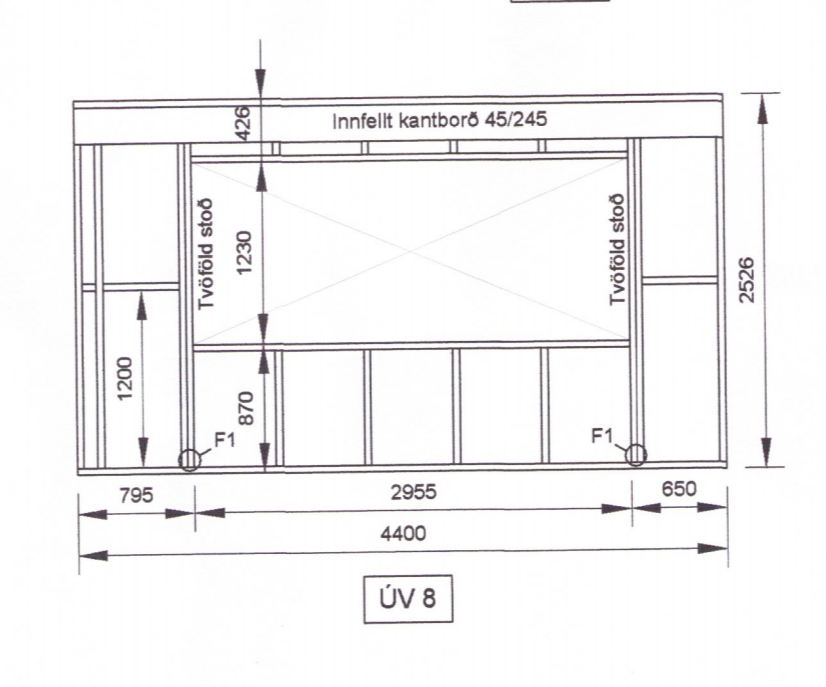
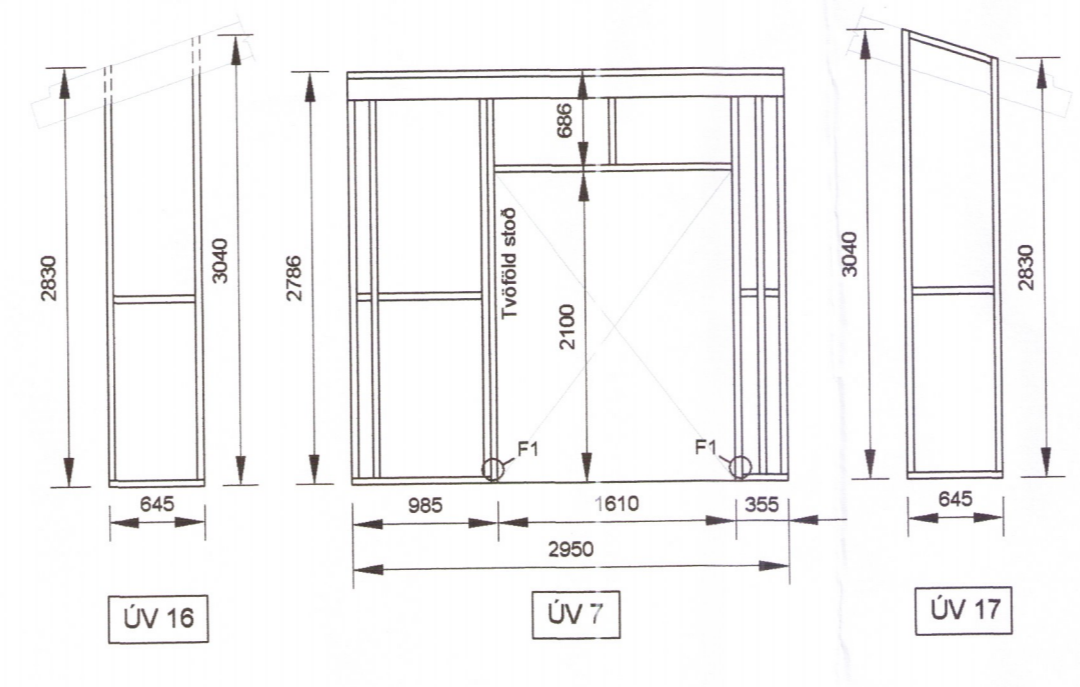


GRUNNMYND MKV. 1:50

ÁSYND VEGGJAGRINDA MKV. 1:50

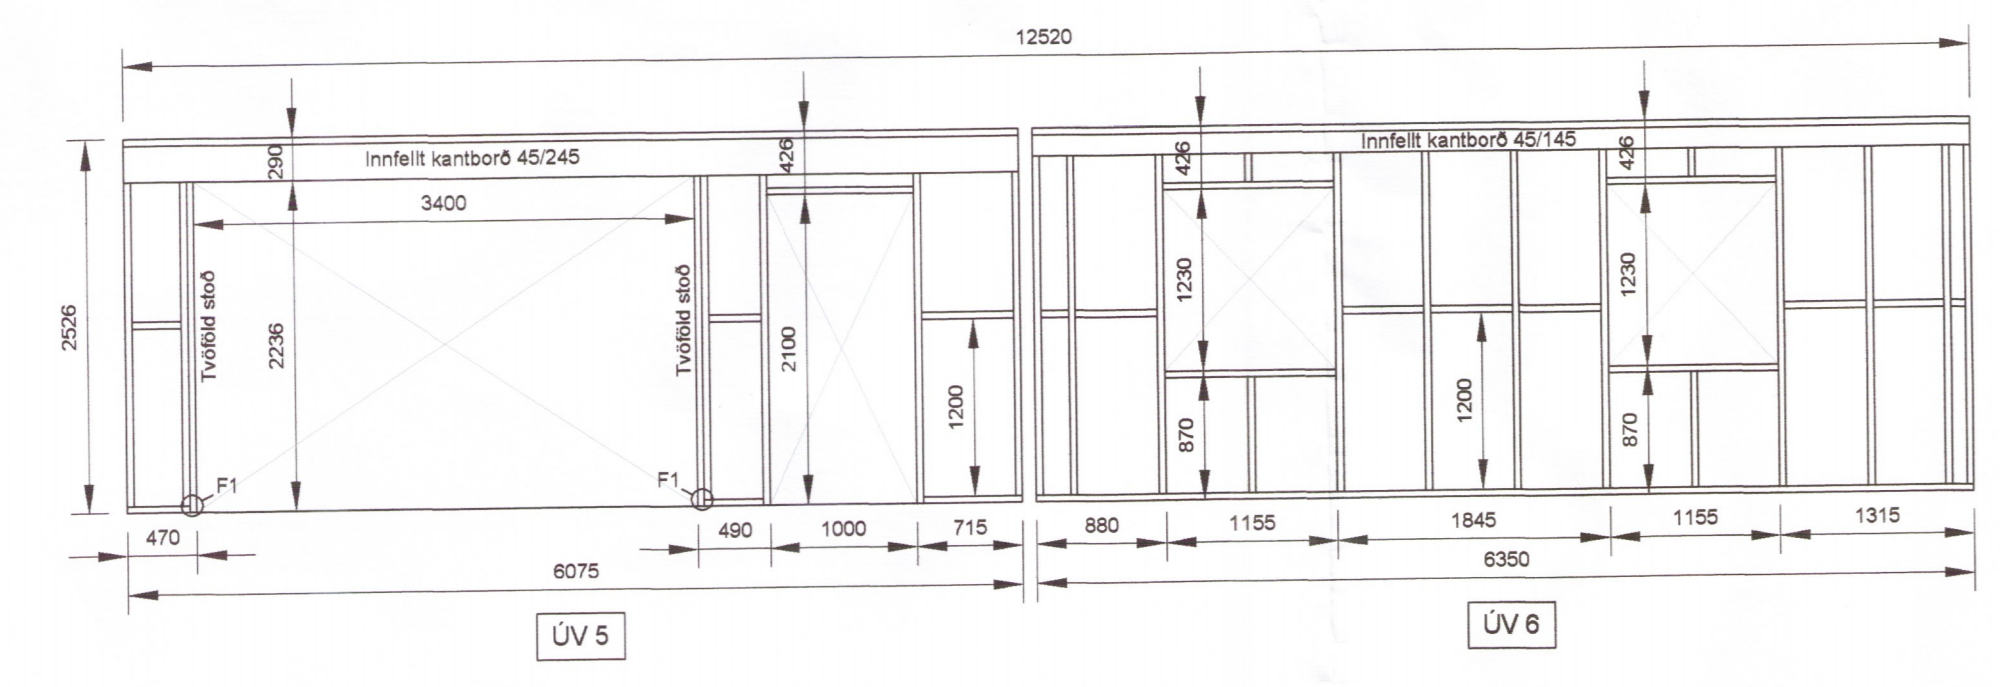

SKÝRINGAR - ALMENNT:

ÖLL MÍNNA SKAL VERA Í SAMRÆMI VIÐ TEIKNINGAR ÞESSAR. KRÖFUR BYGGINGAREGLUGERÐAR OG VIÐEIGANDI STAÐLA.

TRYGGJA SKAL STÖÐUGLEIKA MANNVIRKJA Á ÖLLUM STIGUM VERKSINS MEÐ TÍMABUNDNUM STÍFINGUM, FESTINGUM EDA Á ANNAN VIÐURKENDAN HÁTT.

ÖLL MÁL ERU Í mm. HÆÐARKÓTAR ERU Í METRUM OG MÍÐA VIÐ AÐ PLOTUHÆÐ Í BÚÐ SÉ K-0,00

SKÝRINGAR - TIMBURVIRKI:

LÍMTRÉ SKAL VERA AF STYRKLEIKAFLOKI GL30c SAMKV. ÍST EN 14080:2013. TIMBUR Í SPERRUM, BITUM OG STÖÐUM SKÁL ALLT STANDAÐ KRÖFUR SEM GERÐAR ERU TIL TIMBURS AF STYRKLEIKAFLOKCI C18, C22 EDA C25 SAMKV. ÍST EN 338:2016.

ALLIR NAGLAR OG FESTJARN SKULU VERA HEIT- GALVANHÚÐUD EDA ÚR YÐFRÍU STÁLI. BOLTAR SKULU VERA AF STYRKFLOKCI 8.8 OG STÁL Í FESTINGUM AF STYRKFLOKCI S235.

VEGGIR, ÚTVEGGI SKAL REISA ÚR C18 45/145, BERANDI INNVEGGIR C18 45/95. BIL STÖÐA MEST C600. FÖTRÉIM ÚTVEGGJA SKAL VERA FÚAVARIN OG KOMI TÚÐRUPAPPI Á MILLI TIMBURS OG STEINS. ALLA BURÐARVEGGI SKAL KLJEDA MEÐ 9 mm FURUGRENI KRÖSSVIÐ. ÞÉTTLEGLA OG LÍMA MEÐ VATNSHELDU LÍM. VARAST BER AÐ NOTA LÍM NEMA HITASTIG Á VERKSTAÐ SÉ Í SAMRÆMI VIÐ LEIÐBEINGAR FRAMLJEBANDA LÍMS. KRÖSSVIÐUR ÚTVEGGJA FESTIST JAFNFRAMT Í INNSTEYPTAN LISTA Í SÖKKLUM OG Í KLJEDNINGU PAKS. INNFELD KANTBORÐ NEGLIST MEÐ 4' SAUM Í STÖÐIR OG VEGGLAGLUVIRFISTYKKI. FESTINGAR ADRAR EN F1 OG F2 ERU TILGREINDAR Á TEIKNINGU B03.

ÞAKVIRKI: SPERRUR C22 EDA C25 45x245. MÁNAR TILGREINT Á TEIKNINGU B03 ÞAK KLJETT MEÐ SÖRÐAKLJEDNINGU 25/150. NEGLIST MEÐ 3x3' SAUM Í HVERJA SPERRU ÞAR SEM NEGLINGARLÍNA BÄRUJÁRNS LENDIR. ANNARS 2x3'.

HÖNNUÐUR

HÖNNUNARSTJÓRI

Sig. U. Sig.

SÆHOLT FLÓAHREPPI
 ÍBÚÐARHÚS

347

SIGURÐUR UNNAR SIGURÐSSON 290772-4279 VERKFRÆÐINGUR

BURÐARVIRKI : TIMBURVIRKI
 VEGGIR - GRUNNMYND OG ÁSYND

HANNAÐ/TEIKNAD: SUS DAGS: 17.01.18 MKV: 1:20 / 1:50 Á A1 TEIKN. NR: B02