

Samp. 27.04.2004



BYGGINGARFULLTRÚI

GRÍMSNES OG GRÁFNINGSHEPPS

Hilmar Leimarsson

ÞAK:
 BARAÐJÁRN
 ÞAKPAPPI
 KLÆDNING 25 X 150 MM
 SPERRUR 48 X 198 MM BURÐARVIDUR
 LOFTRÁS
 EINANGRUN STEINULL 60 X 25MM
 EINANGRUN STEINULL 60 X 150MM
 RAKAVÖRN 100%
 GRIND (LAGNIR)
 PANELKL. EÐA KROSSVIDUR


VEGGIR:
 LÖÐRÉTTKLÆDNING
 LOFTRÁS
 KROSSVIDUR RAKAÞOLINN
 BURÐARVIDUR 48 X 98 MM Í VEGGJAGR.
 EINANGRUN STEINULL 100 MM
 RAKAVÖRN 100%
 GRIND (AFRÉTTING RAFMAGN)
 PANELKLÆDNING EÐA KROSSVIDUR

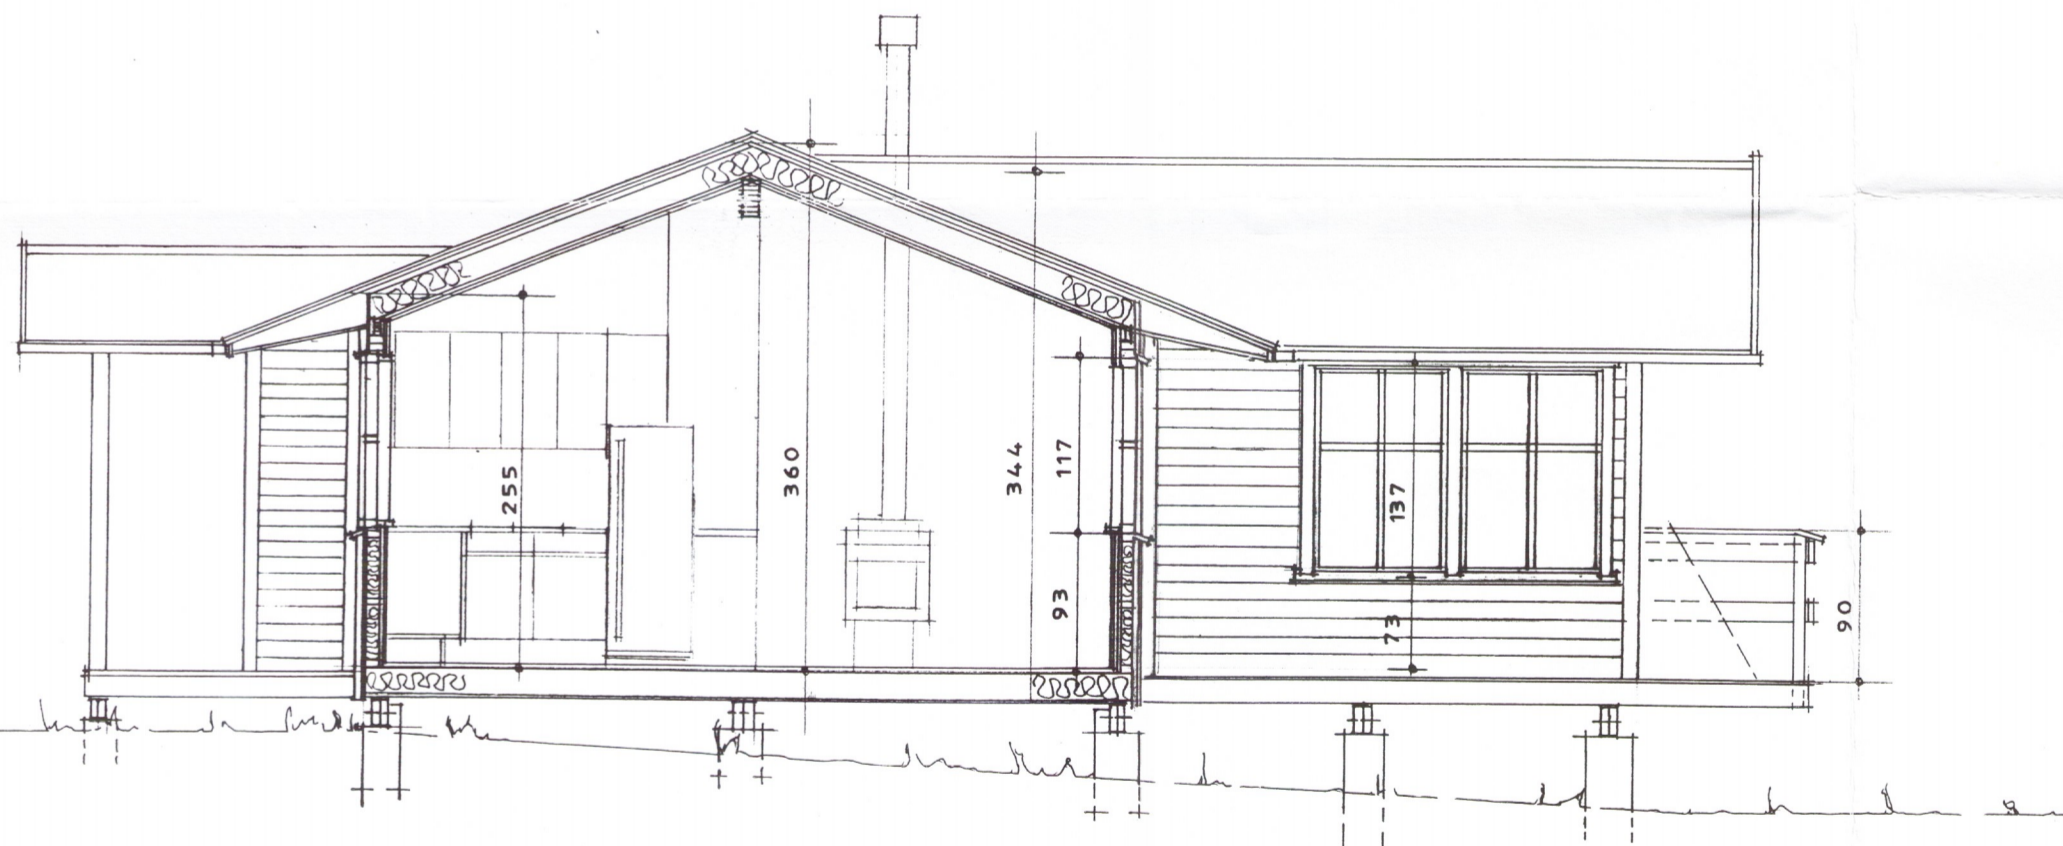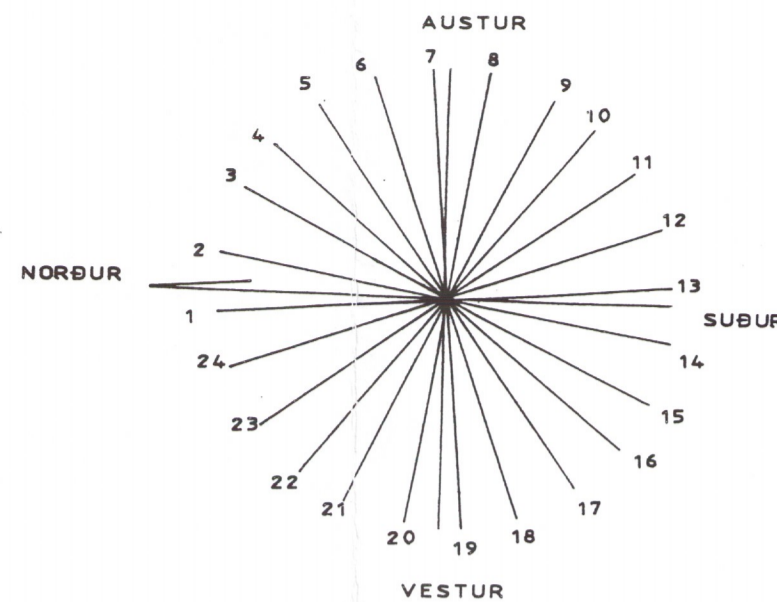

GÓLF:
 GÓLFBORÐ 28 MM
 RAKAVÖRN 100%
 BURÐARVIDUR 48 X 198 MM
 EINANGRUN STEINULL 175 MM
 VINDÞÉTTING
 GATAÐBLIKK EÐA JAFN GOTT
 (FYRIR MÚSAVÖRN)

FRÁRENSLI:
 FRÁGANGUR - STAÐSETNING OG GERÐ
 ROTÞRÓAR SKAL FARID EFTIR REGLUGERÐ
 HEILBRIDISYFIRVALDA.

HÚSID SKAL BYGGJA SAMKV.
 BYGGINGAR - BRUNA - HEILBRIGDISREGLUGERÐ
 OG SKIPULAGS - SKILMÁLUM.

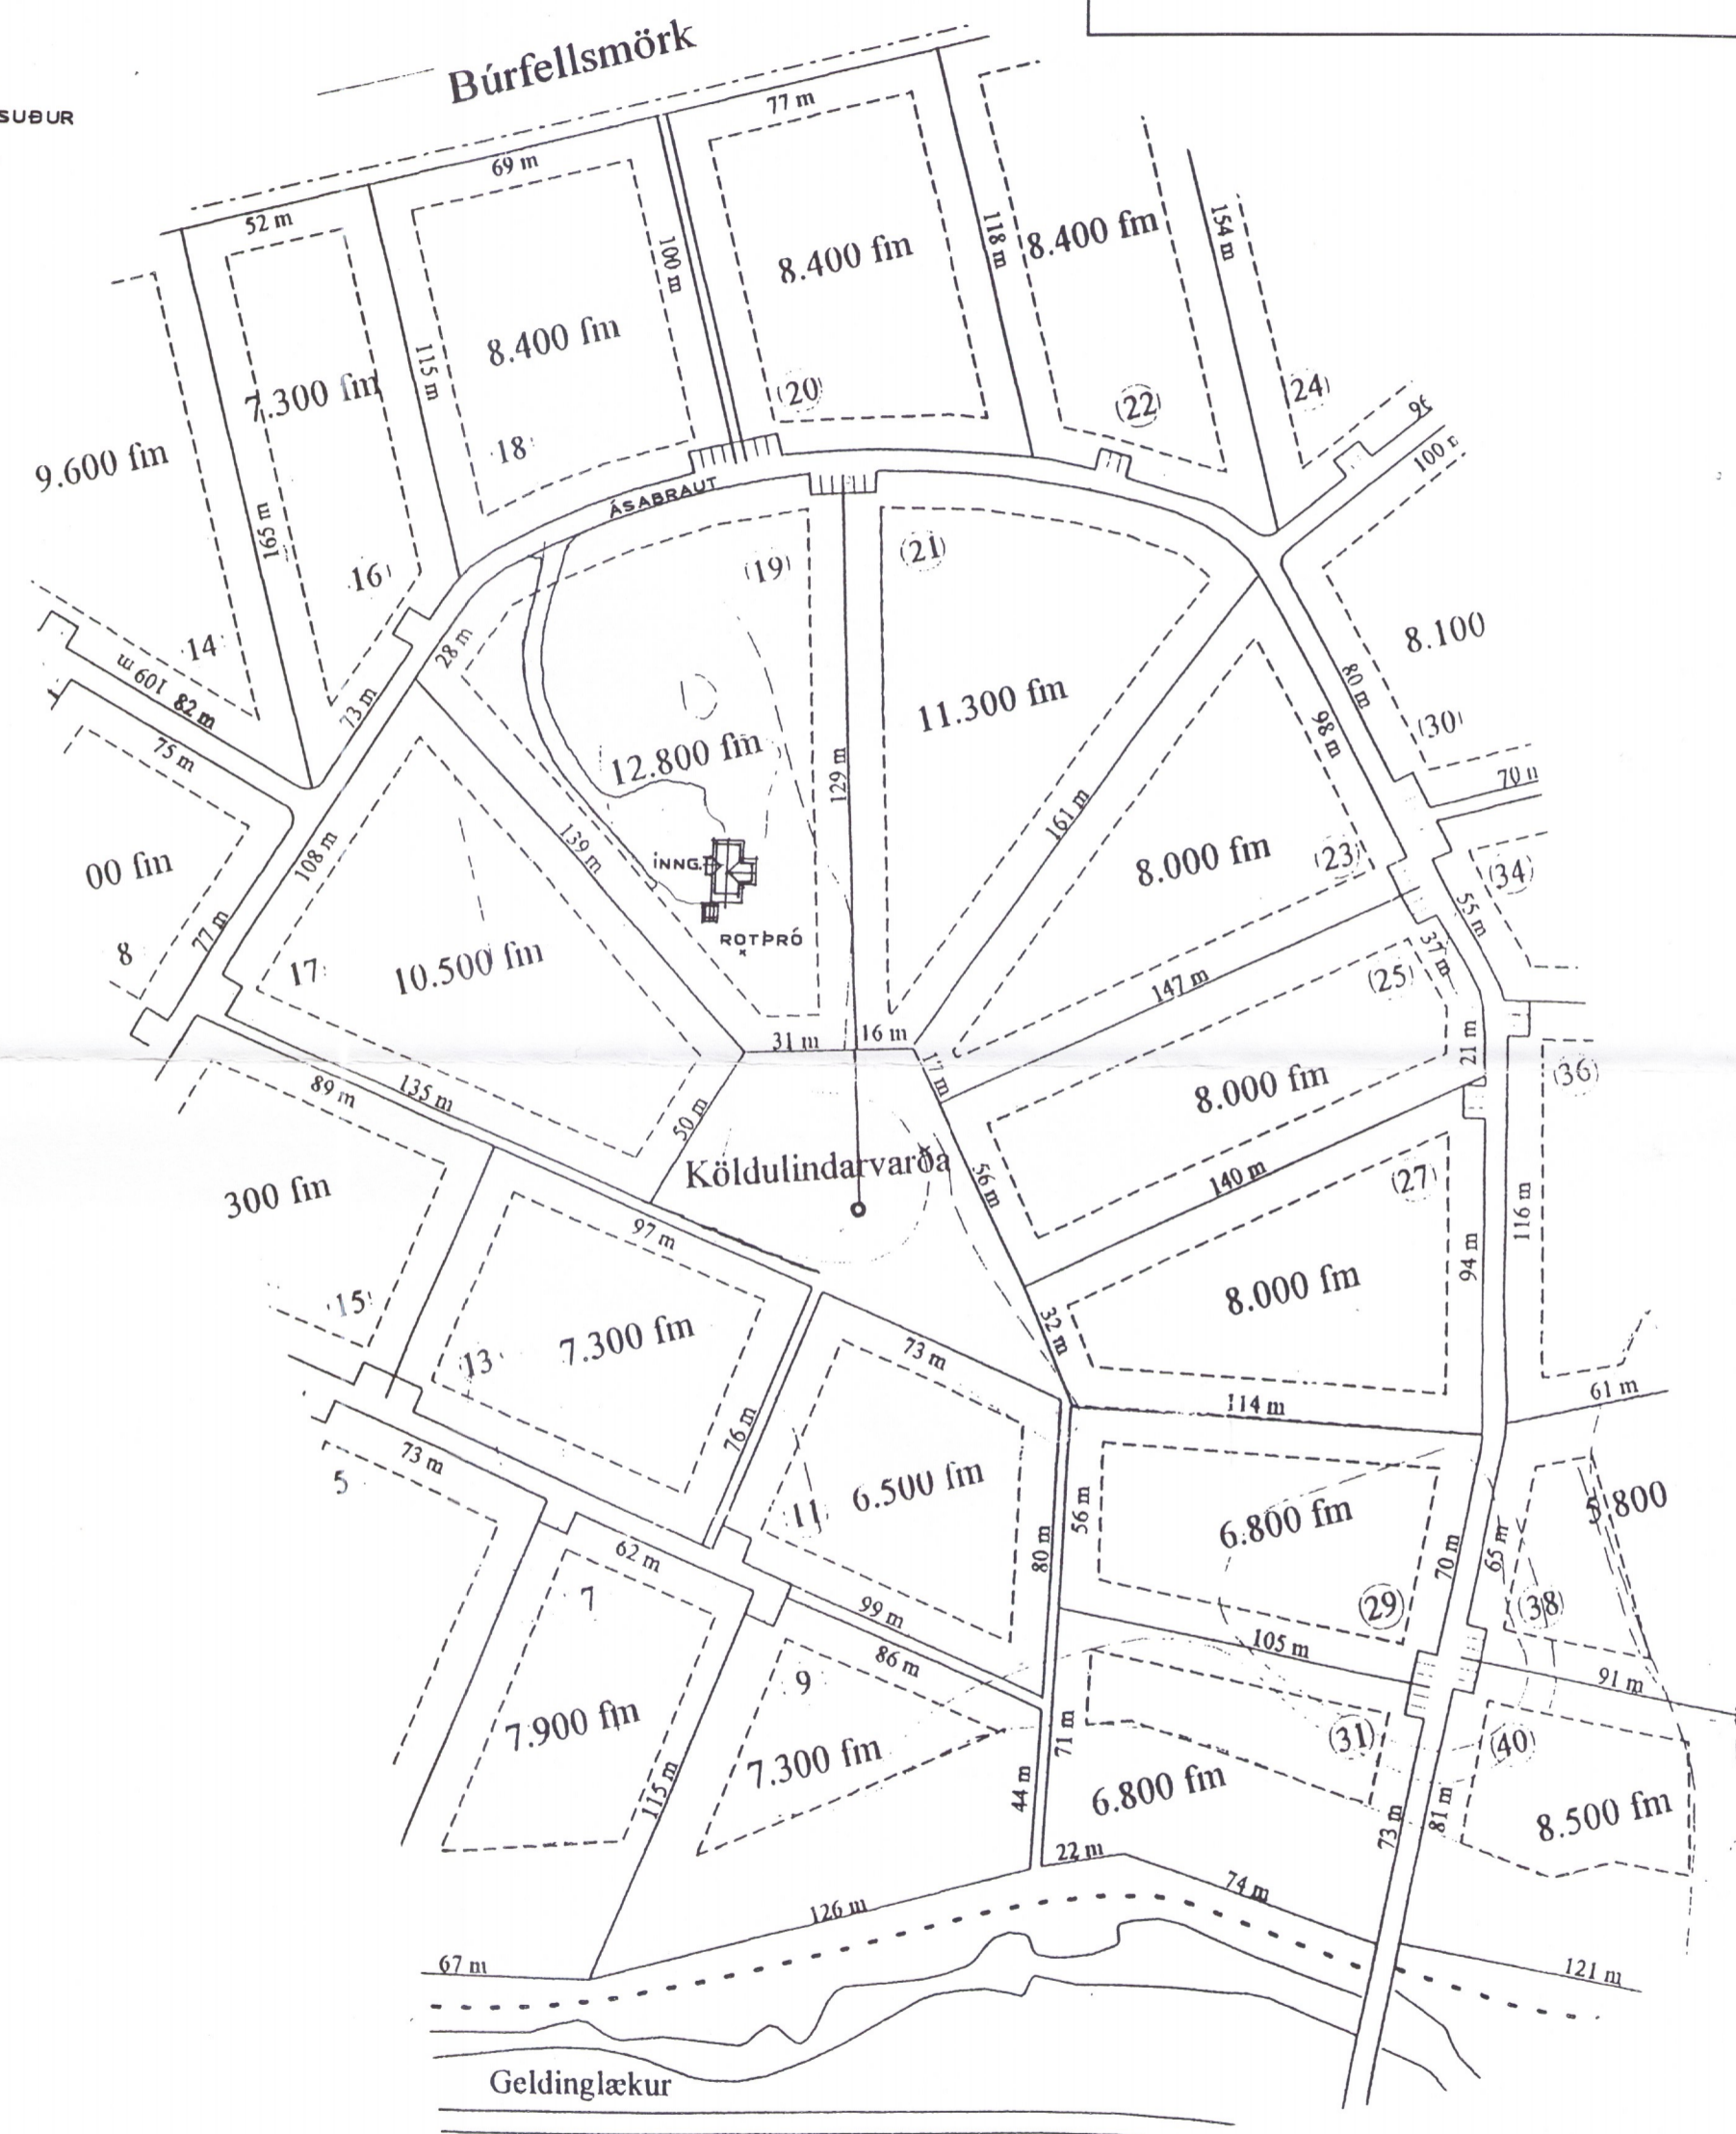

Verkefni:	ÁSABRAUT 19, GRÍMSNESÍ	Teikn. nr.	4020
	AFSTÖÐUMYND 1 : 2000	Dags. JÚLÍ 2003	101/5
	SNÍÐ 1 : 50	e-mail:	robert@arkoteiknistofa.is

ARKO TEIKNISTOFA Langhóltsvegi 109-104 Rvk. Sími: 588-2500 · GSM: 894-6565 · Fax: 588-2501
 Jón Róbert Karlsson · KT: 020141-3449 júlí 03 f. rób. e

Br. _____