

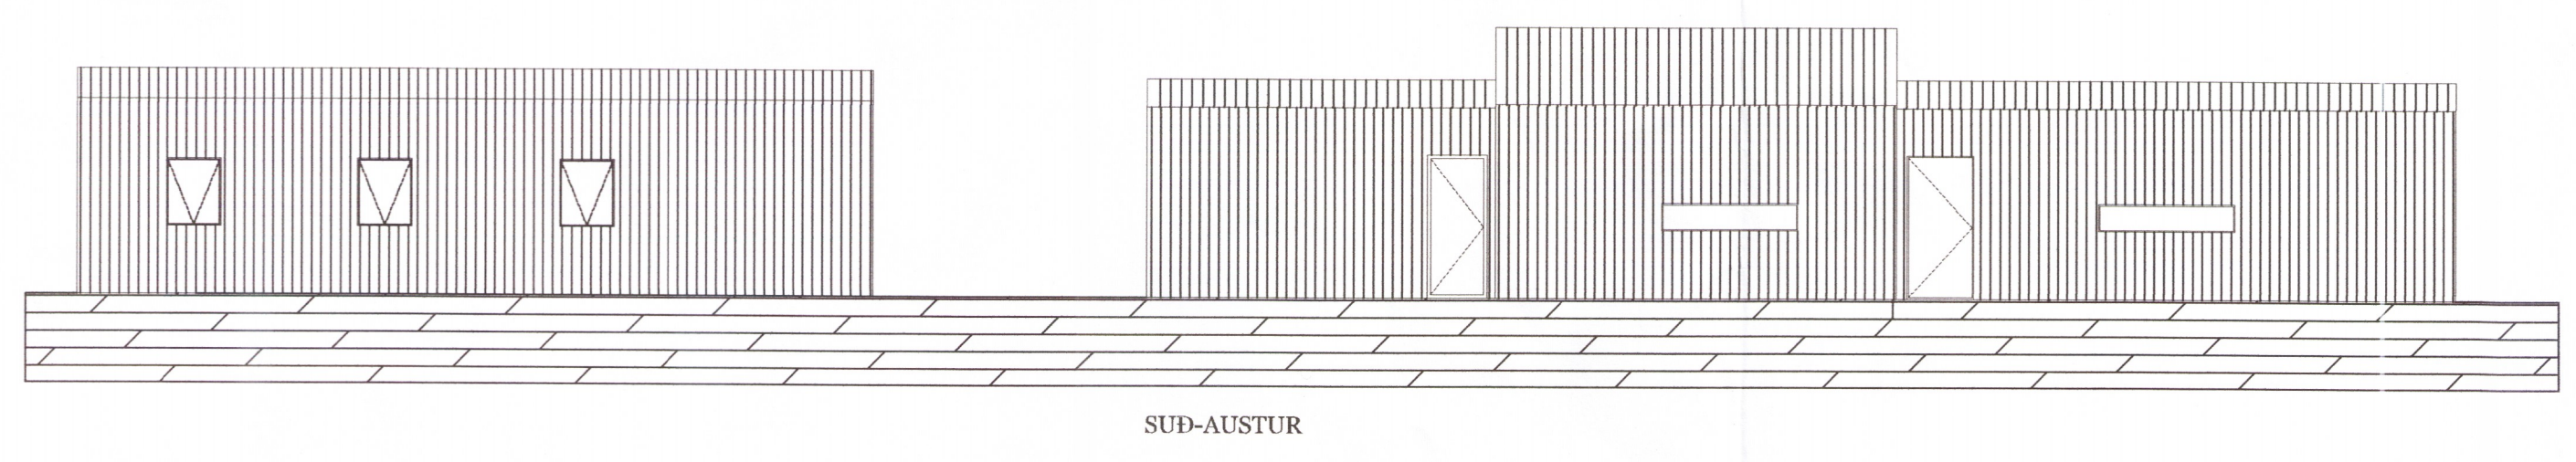
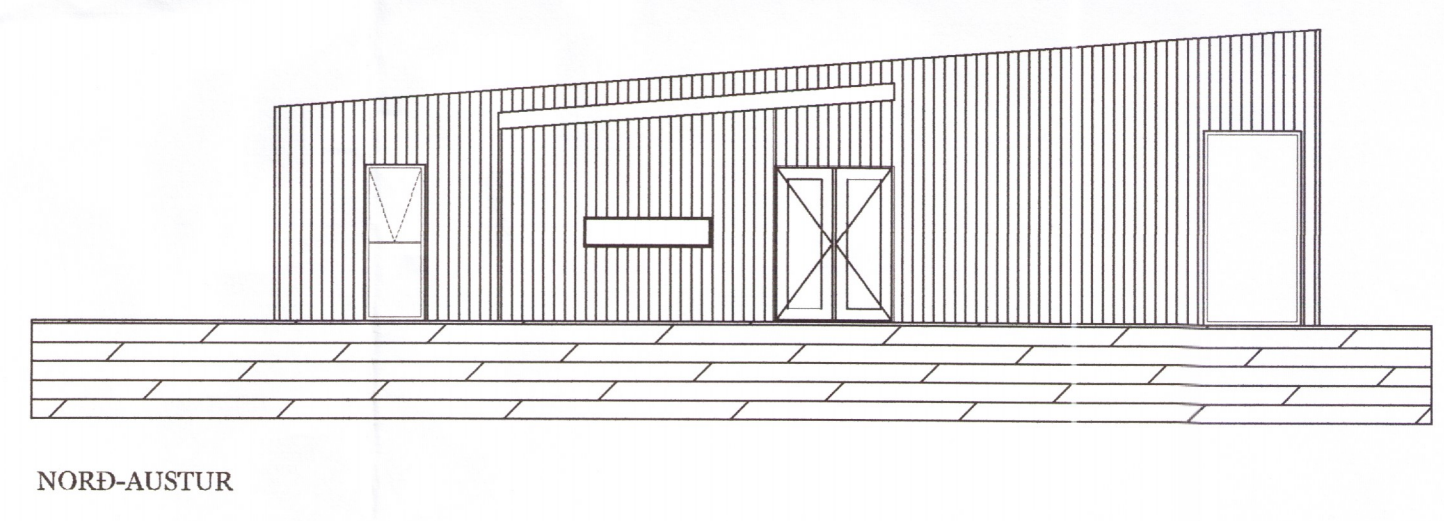
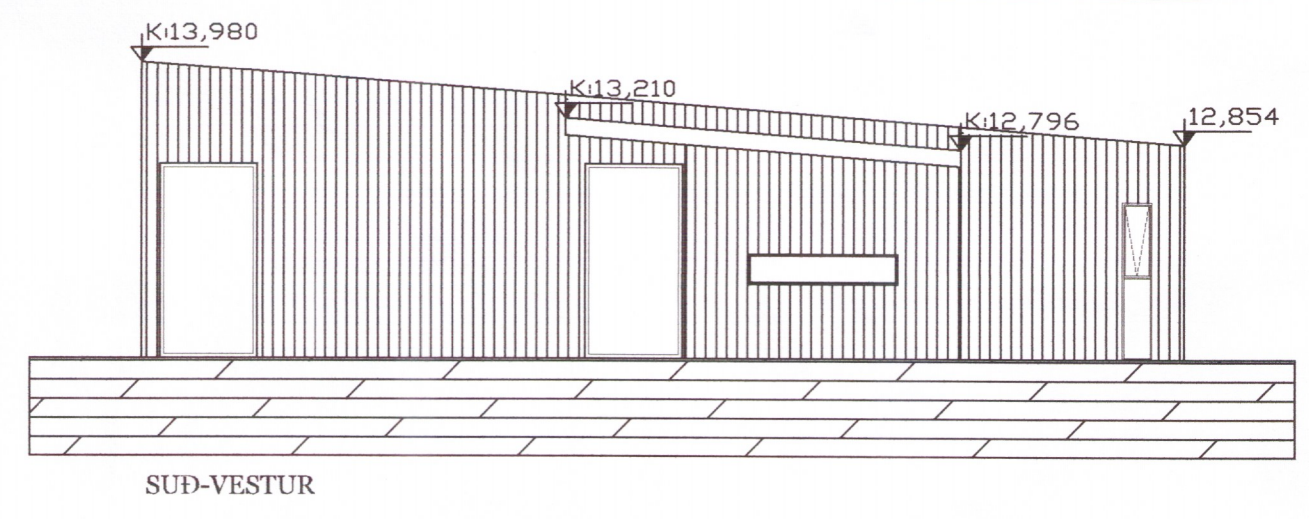
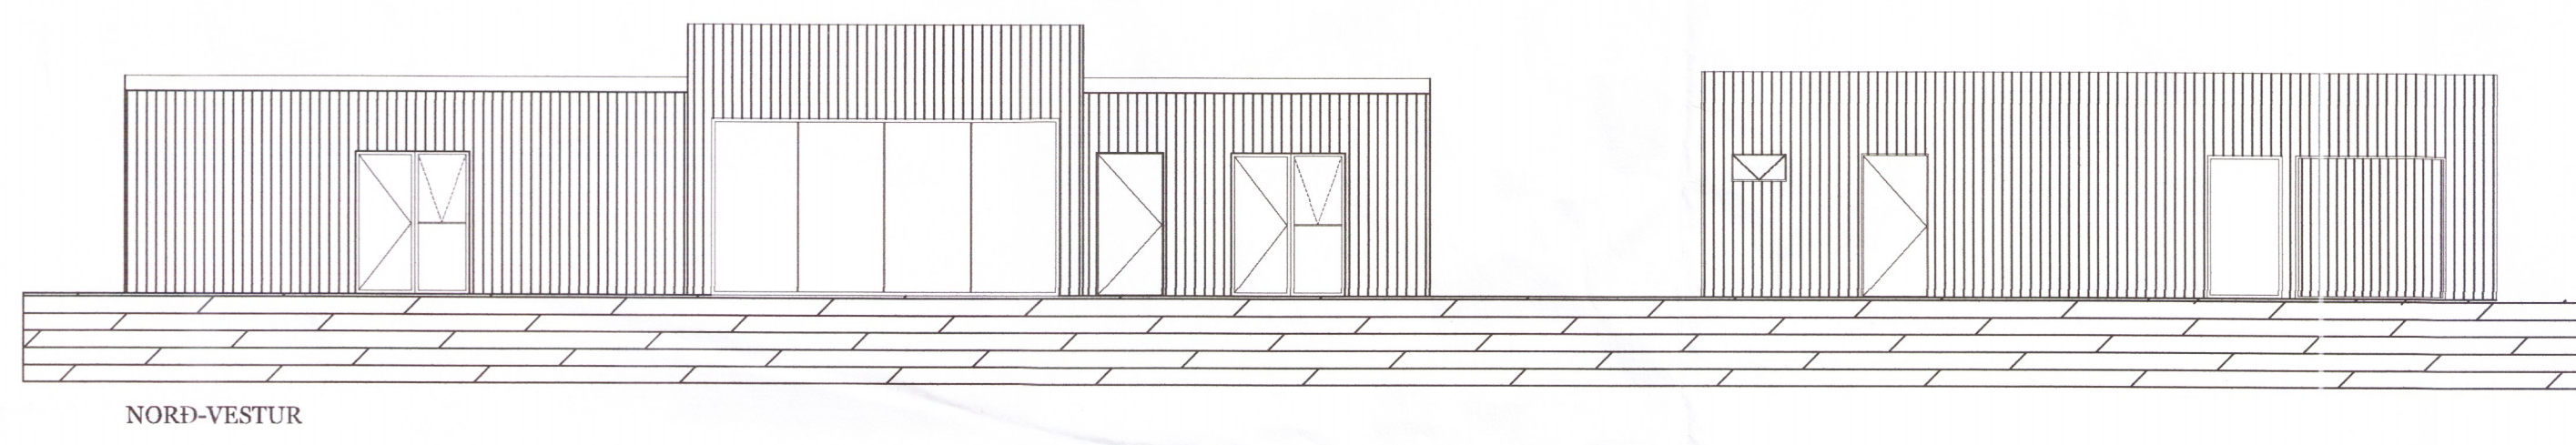


Umhverfis- og tæknisvið Uppsveita
Samþykkt
 17. feb. 2016
Þinn Þ.
 Byggingarfulltrúi

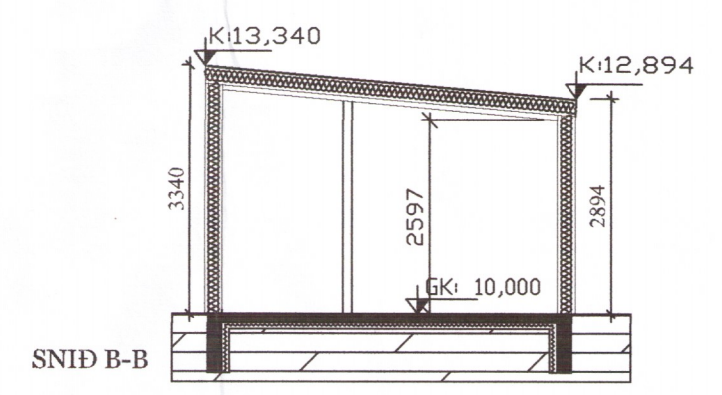

21.11.2017
 BREYTING: HURD SETT Á NORD-VESTURHLID

Útg.	Dags.	Skýring	Br.af.
Verkheiti: LANGHOLT			
Heimilisfang: SYÐRA-LANGHOLT 6			
Verktegund: EINBÝLISHÚS			
Landnúmer:	273470	Staðgreinir:	0-5-97001020
BYGGINGARNEFND			
ÚTLIT-SNID			
Hannafat:	ÓÞÓ	Matshluti:	01
Telknað af:	ÓÞÓ	Mælikvarði:	1:100
Yfirfarið af:		Dagsetning:	21.11.2017
Samþykkt:	<i>Samþykkt 4027</i>		
Osom / Óskar Þór Óskarsson Heimilisfang: Reykjavegi 74, 270 Mosfellsbæ Símanúmer: 893 2100 Kennitala: 190964-3889 Netfang: osomslf@gmail.com			

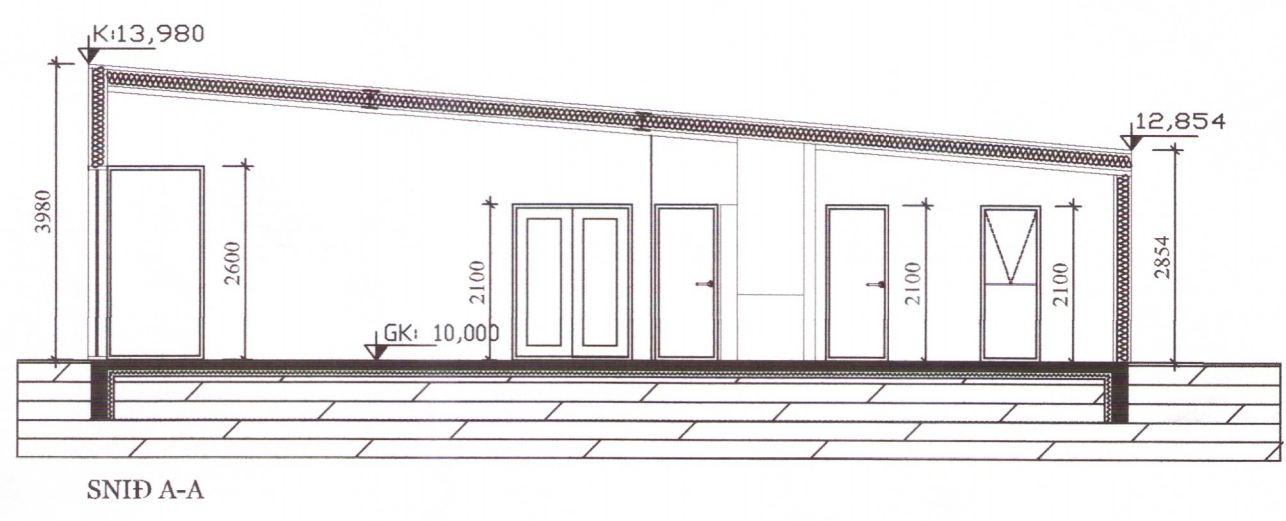

1401	— — — A			102
Verknúmer	Svæði	Áfangi	Ábyrgð	Útgáfa
<small>HÖNNUÐUR ÁSKILUR SÉR ALLAN RÉTT Á TEIKNINGUM - FJÓLFÓLDUNER HÁÐ SKRIFLEGGU SAMÞYKKT</small>				

Útprintun: 06/08/15
 Vískað: 9.6.2015 02:25:23

Skrá:

Blasastærð: A2