


GRUNNMYND AF FRÁRENNLISLÖGNUM, MKV. 1:50

Umhverfis- og tæknisvið Uppsveita
 Yfirfarið
 07 JUN 2017
 Byggingarfulltrúi

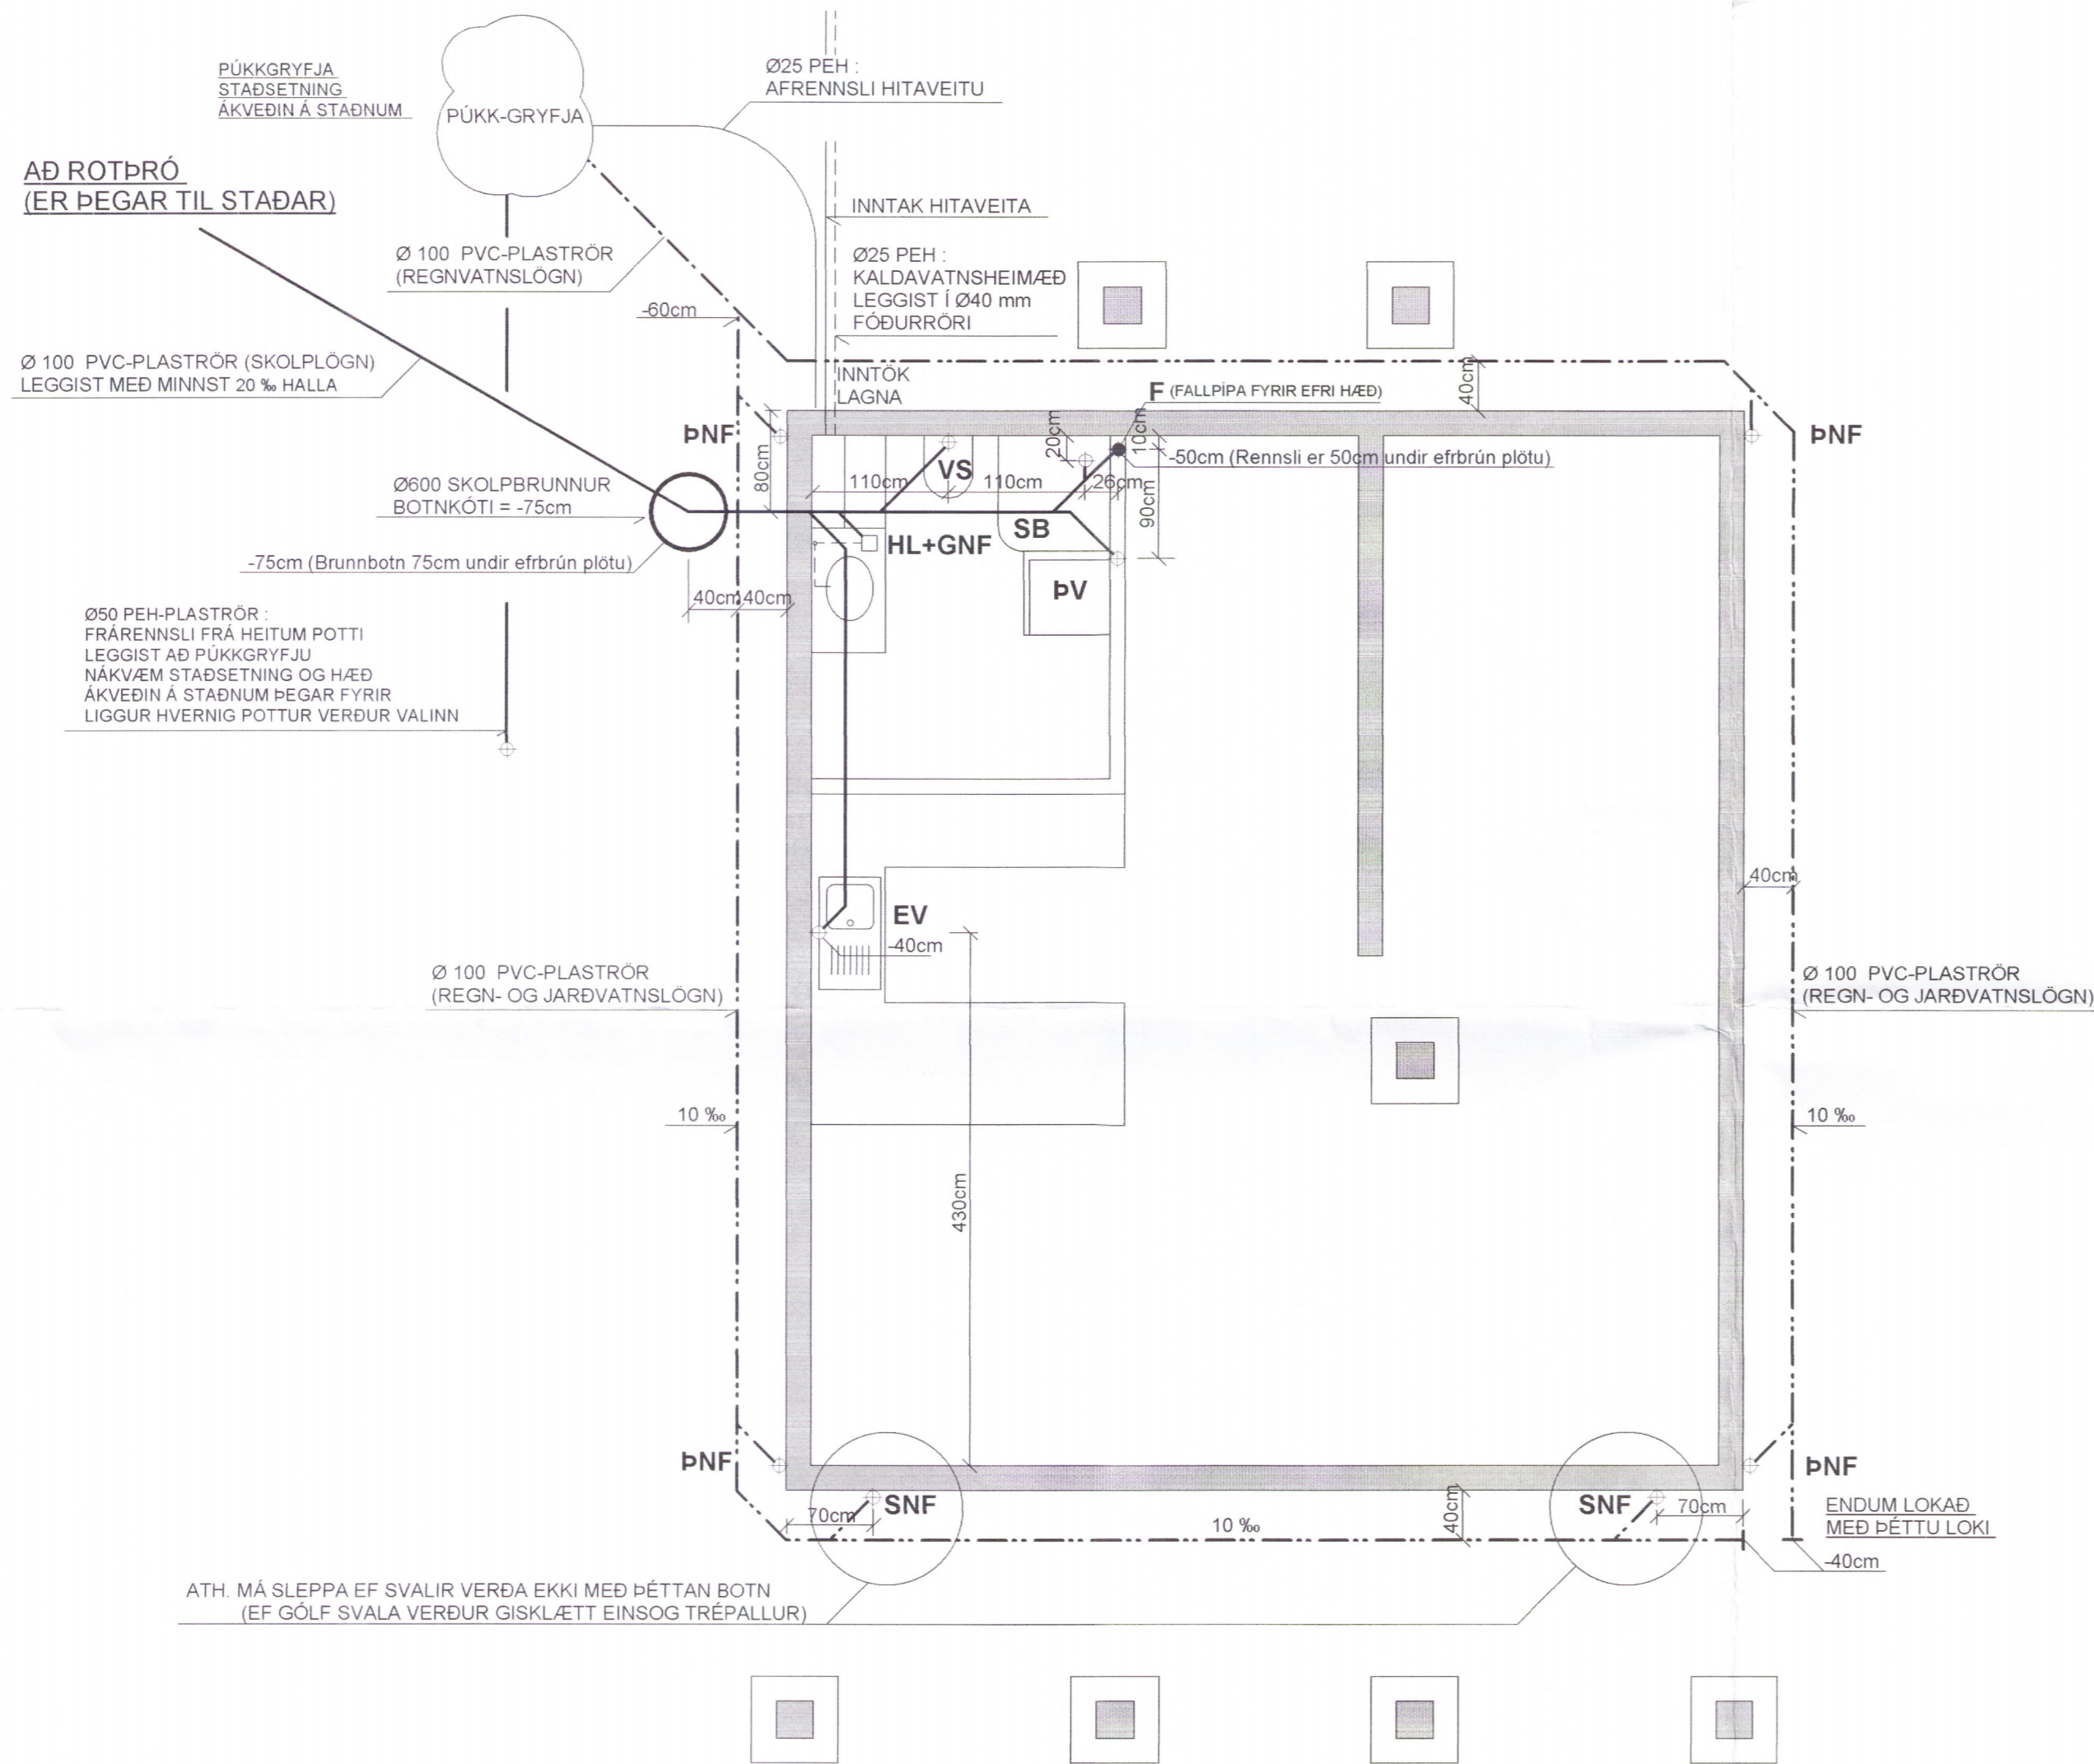

SKÝRINGAR :

LAGNIR Í GRUNNI:

ÖLL RÖR ERU Ø 100 mm PVC-PLASTRÖR
 NEMA ANNAÐ SÉ TEKIÐ FRAM Á TEIKNINGUM
 ALLAR SAMSETNINGAR SÉU MEÐ GÚMMÍPÉTTINGUM

LAGNIR (SKOLP) LEGGIST MEÐ MINNST 20 PRÓMILL HALLA
 FRÁRENNSLI FRÁ ÞAKNIÐURFÖLLUM, HEITUM POTTI
 OG AFRENNSLI HITAVEITU LEGGIST Í PÚKKGRYFJU

AFRENNSLI FRÁ HEITUM POTTI LEGGIST Í PÚKKGRYFJU
 Í Ø 50 mm PEH-PLASTRÖR

ALLAR MÁLSETNINGAR ERU Í SENTIMETRUM

SKOLPLÖGN

REGNVATNSLÖGN

REGN- OG JARÐVATNSLÖGN

ATH. MÁ SLEPPA EF SVALIR VERÐA EKKI MEÐ ÞÉTTAN BOTN
 (EF GÓLF SVALA VERÐUR GISKLÆTT EINSOG TRÉPALLUR)

TEIKN.NR. 2.01	 Tæknivangur ehf. KT.450586-1889 Kirkjustétt 26, 113 Reykjavík Sími:564 22 44, Netf. taeknivangur@simnet.is
KVARÐI: 1:50	
DAGS. MAI 2010	
HANNAÐ: MG	VERKEFNI: BJARKARBRAUT 4 - Í LANDI BJARKARBORGAR GRÍMSNESI ÁRNESSÝSLU
TEIKNÁÐ: MG	LAGNIR: GRUNNMYND AF LÖGNUM Í GRUNNI
YFIRFARID: Magnús Gylfason KT.201251-4199	Undirskrift Aðalhönnuðar