



Umhverfis- og tæknisvið Uppsveita
Samþykkt
 0 7. júní 2017
 Byggingarfulltrúi

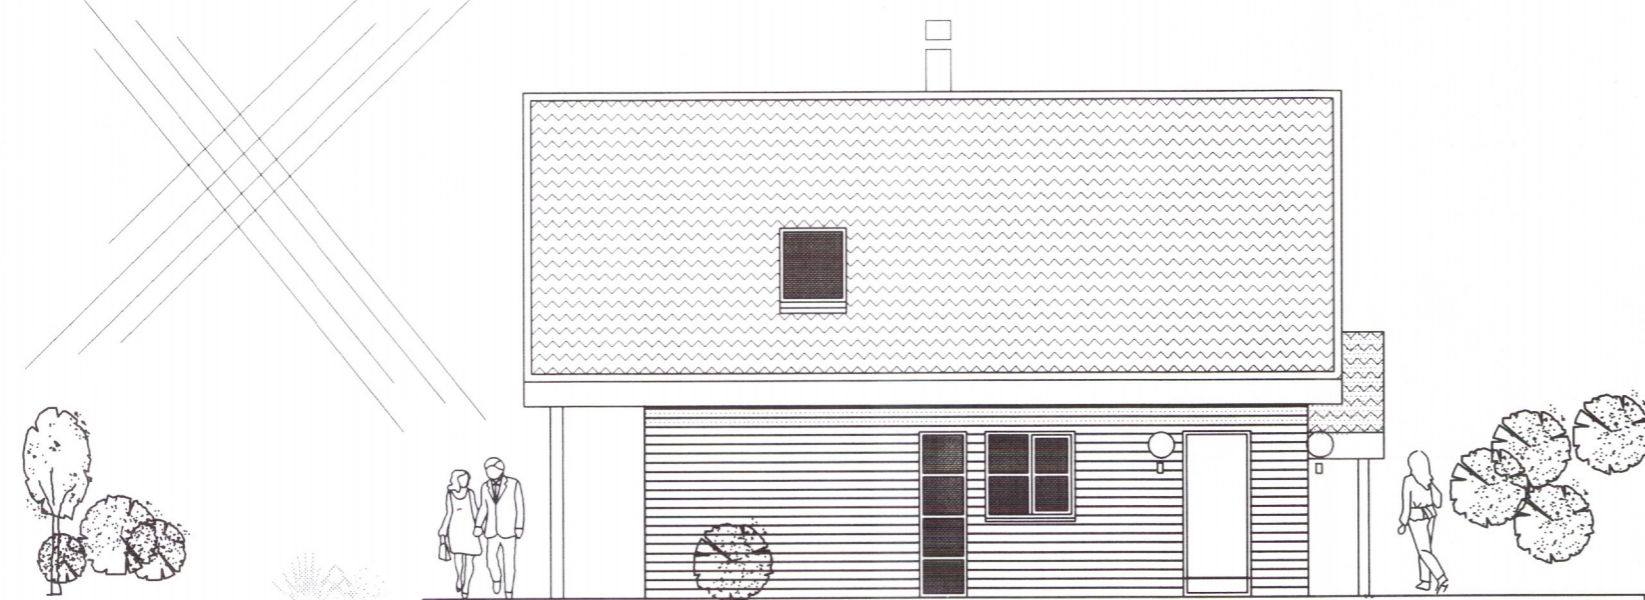


austurhlíð

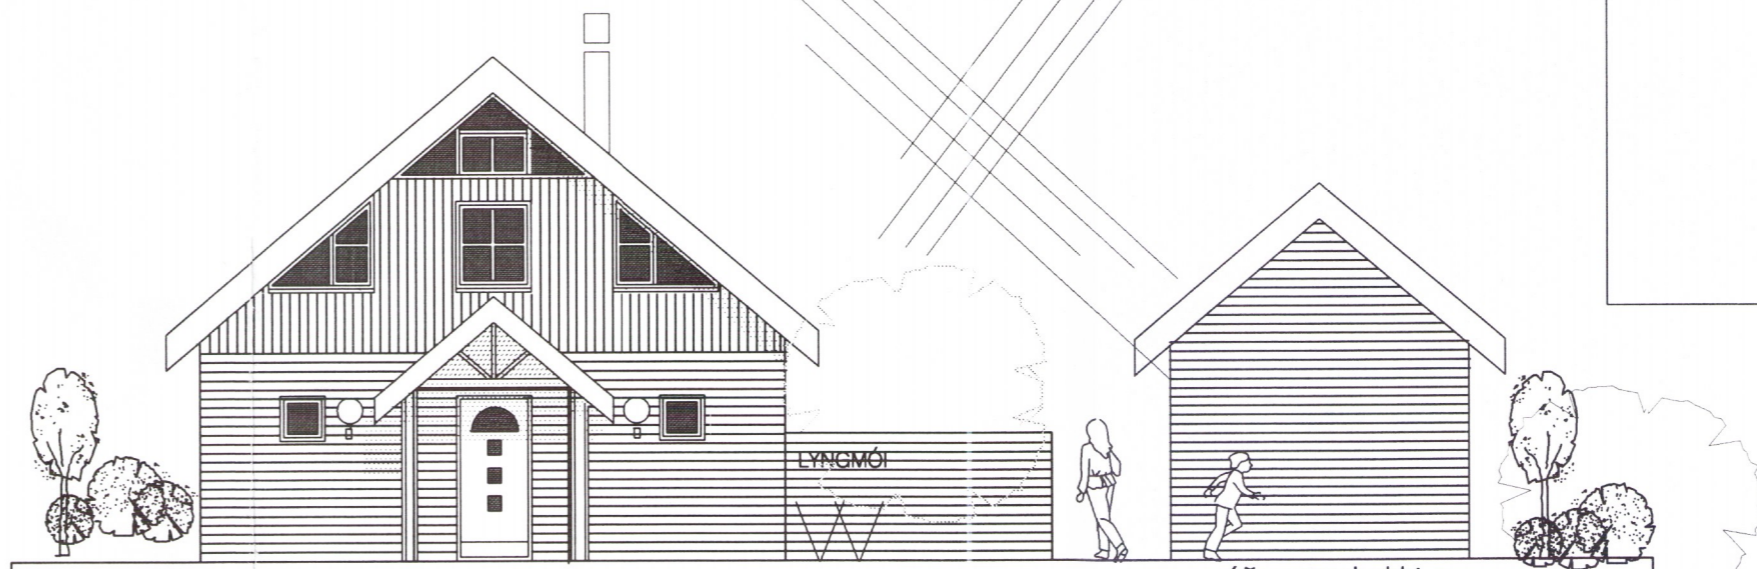


aðkomuhlíð norður

áður samþykkt eldra hús.
verður gestaaðstaða

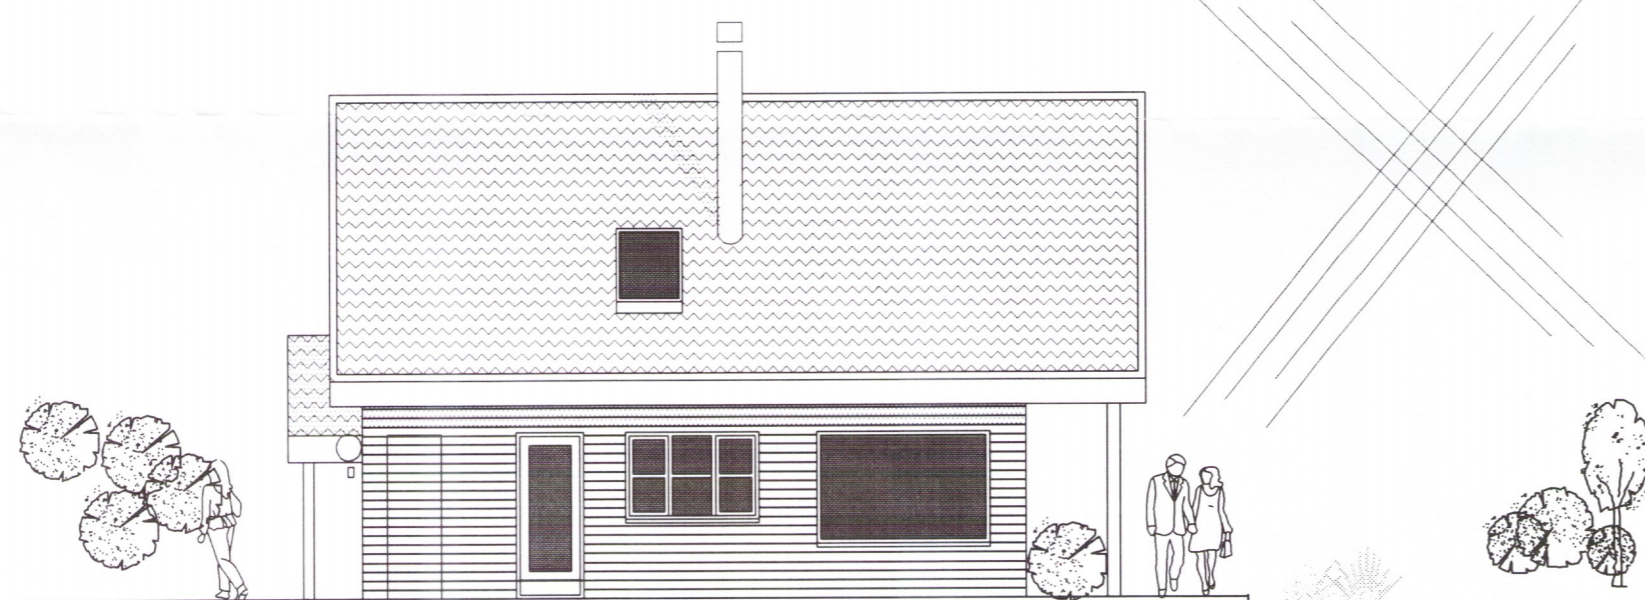

vesturhlíð.

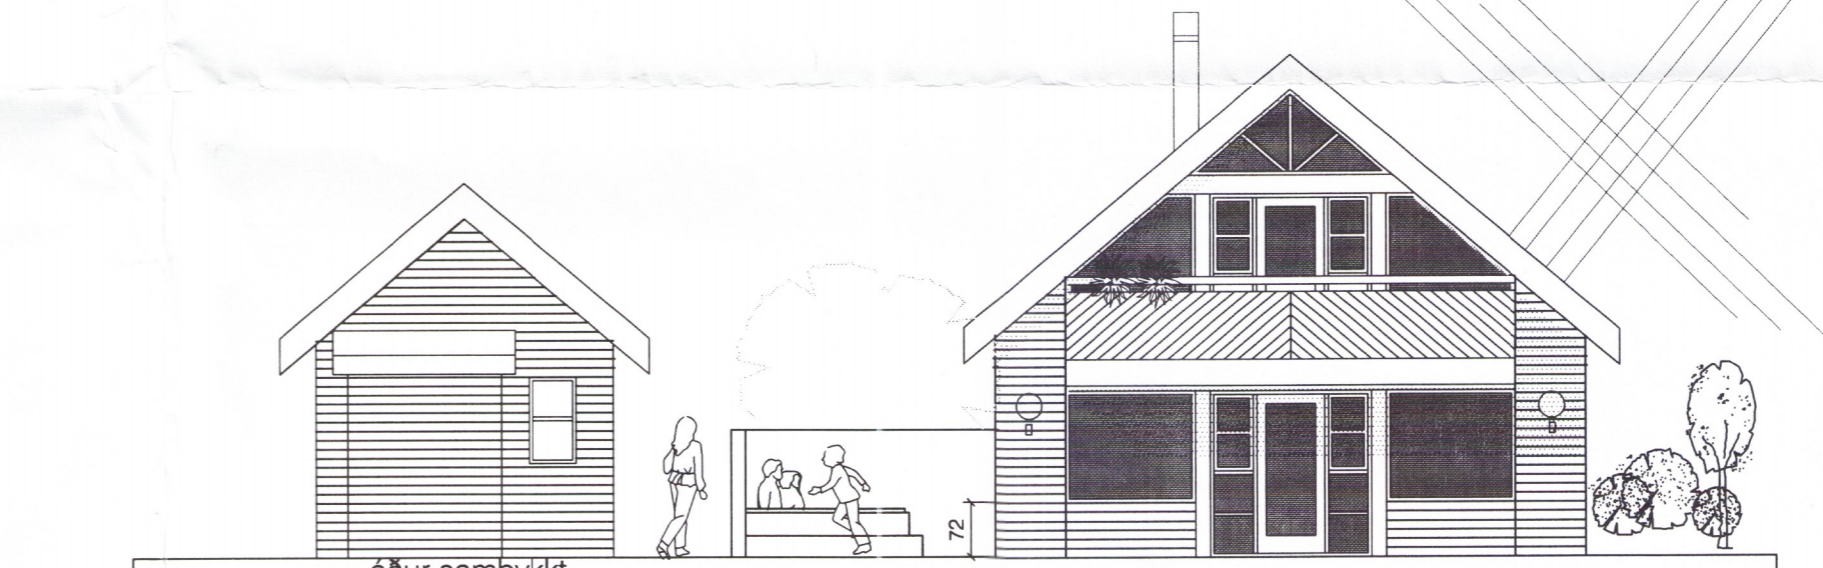

áður samþykkt eldra hús.
verður gestaaðstaða

súðurhlíð.

gagnvarin lárétt timburklæðning í samræmi við eldra hús
 litur td. rosewood. þakefni rauðbrúnt stallastál eða ál með
 innbrenndum lit. Hvítir gluggar og hurðir.



Bjarkarbraut 4
 í Landi Bjarkarborgar, Grímsnesi
 Arnessýslu
 Útlitsmyndir

1:100
 5.5.2010

02

Guðmundur Gunnlaugsson, arkitekt FAÍ
 Teiknistofan Archús ehf, Stórhöfða 17.
 112 Reykjavík. s: 5677735-fax 5677736.
 kt: 631298-4439. gg@archus.is

br.

archús ehf