



Umhverfis- og tæknisvið Uppsveita
Samþykkt
 14. feb. 2018
Reynir Adamsson
 Byggingarfulltrúi


landnúmer: 224616

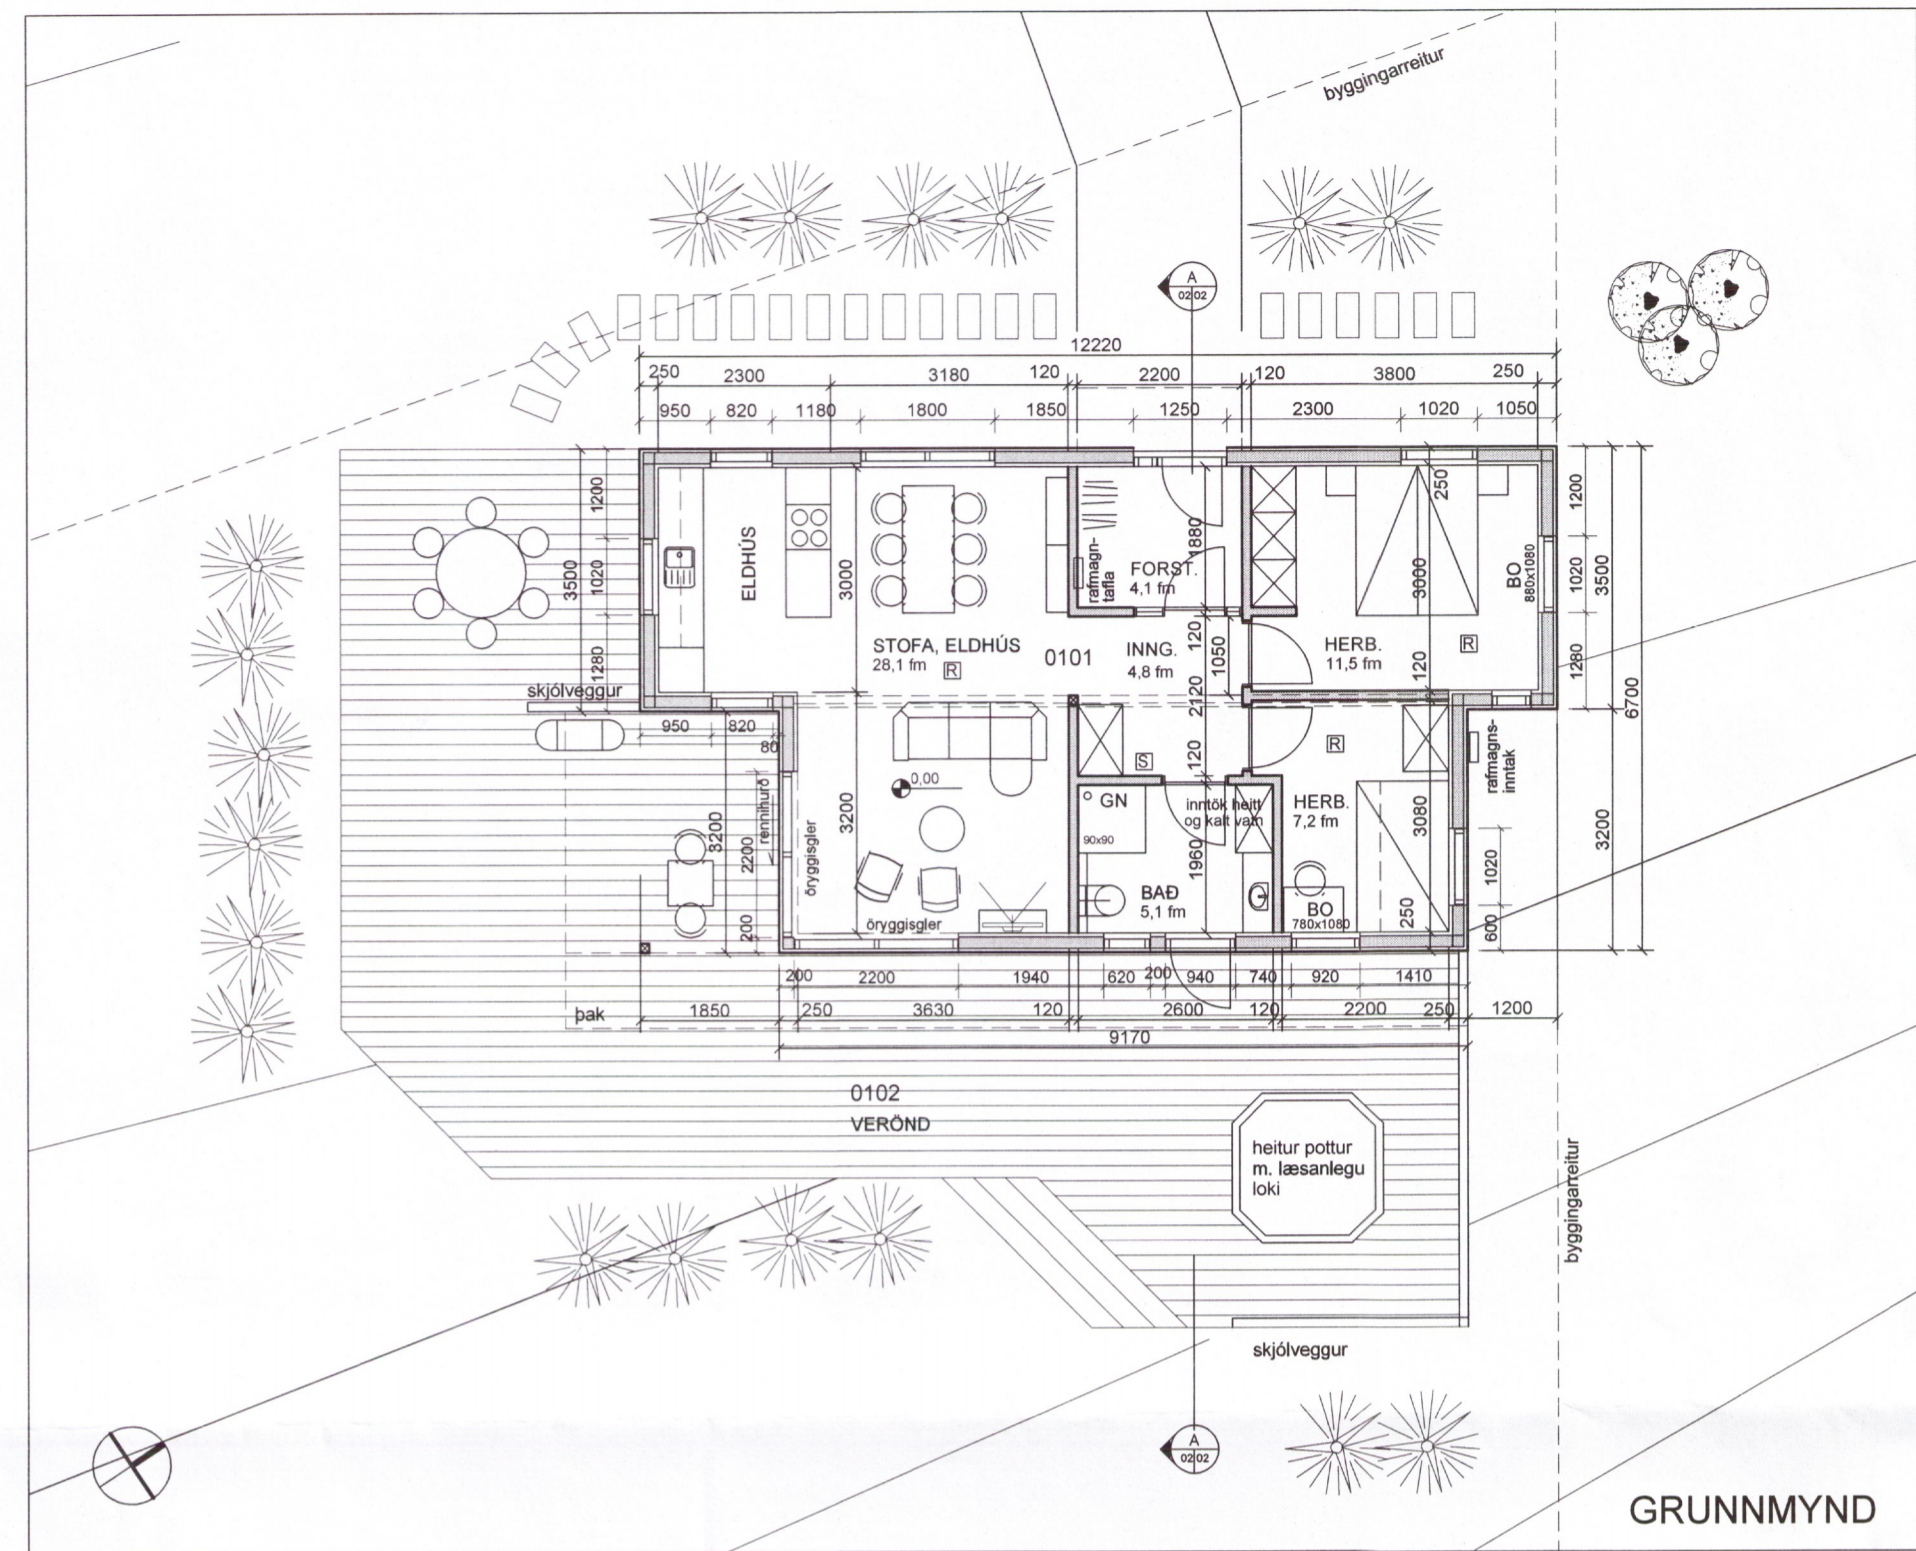


GRUNNMYND

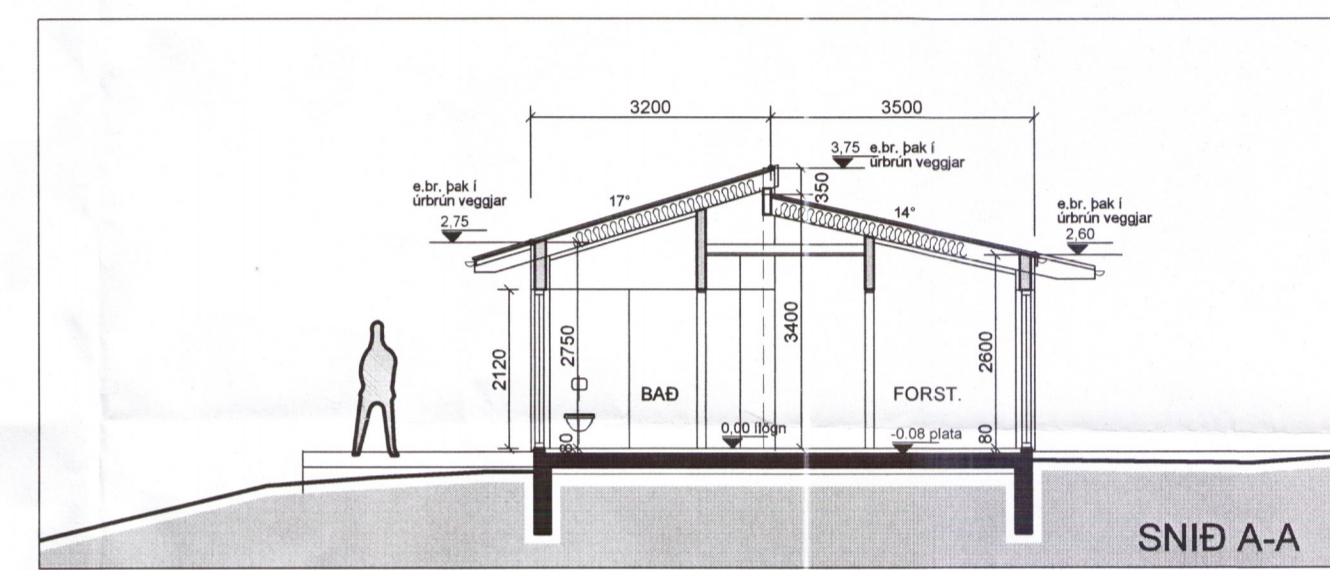


SNID A-A

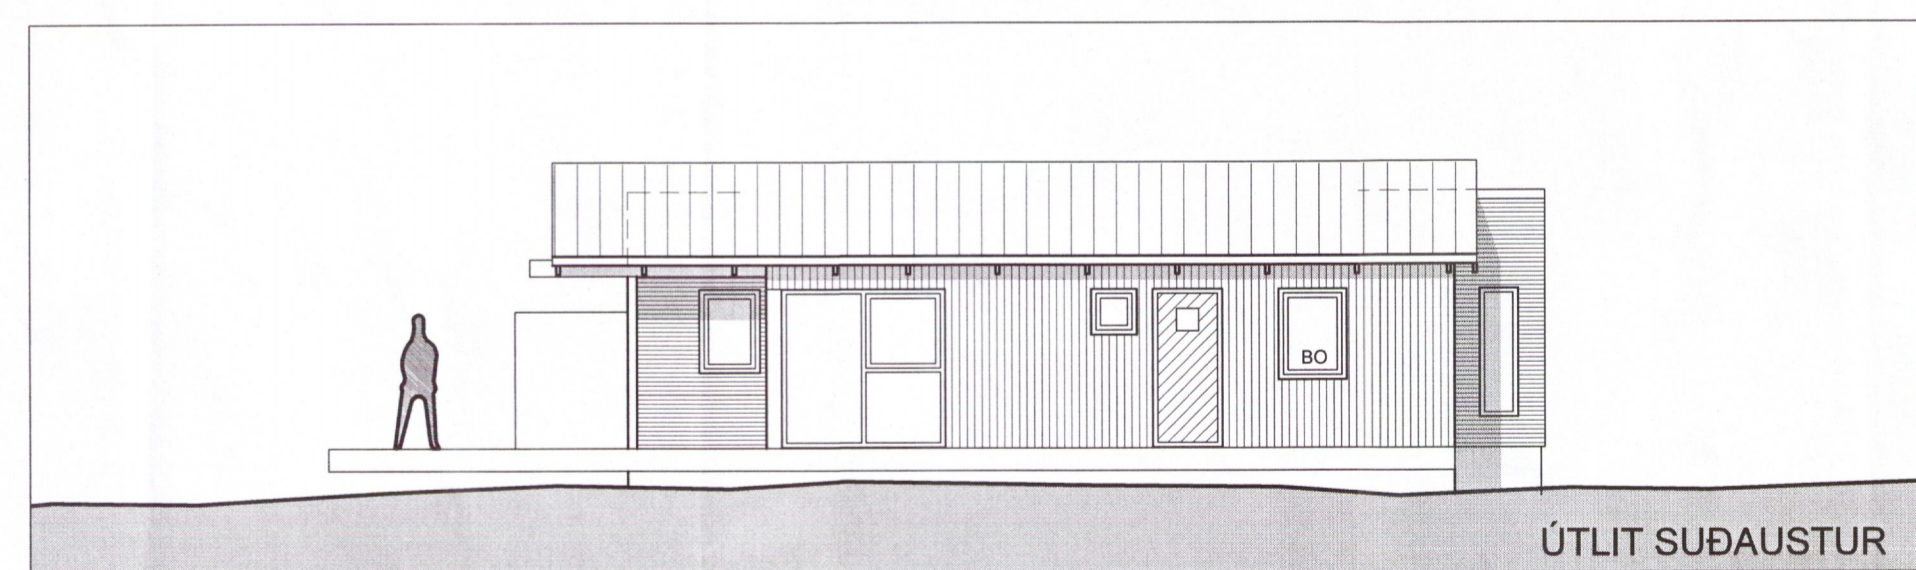


ÚTLIT SUÐAUSTUR

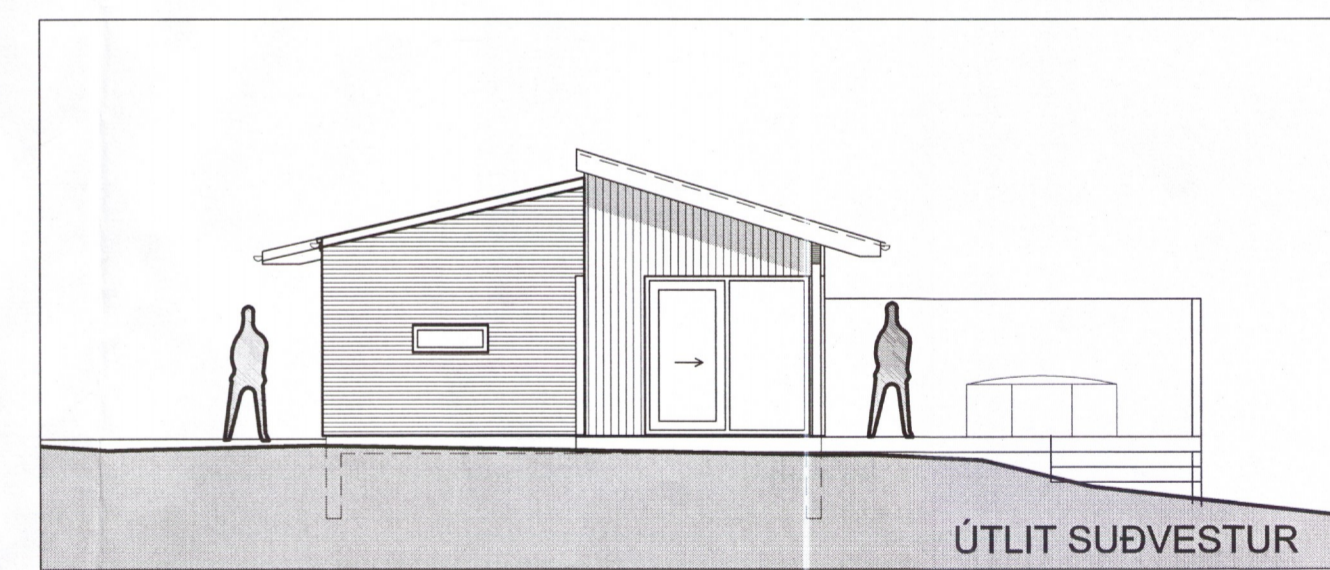

ÚTLIT SUÐVESTUR

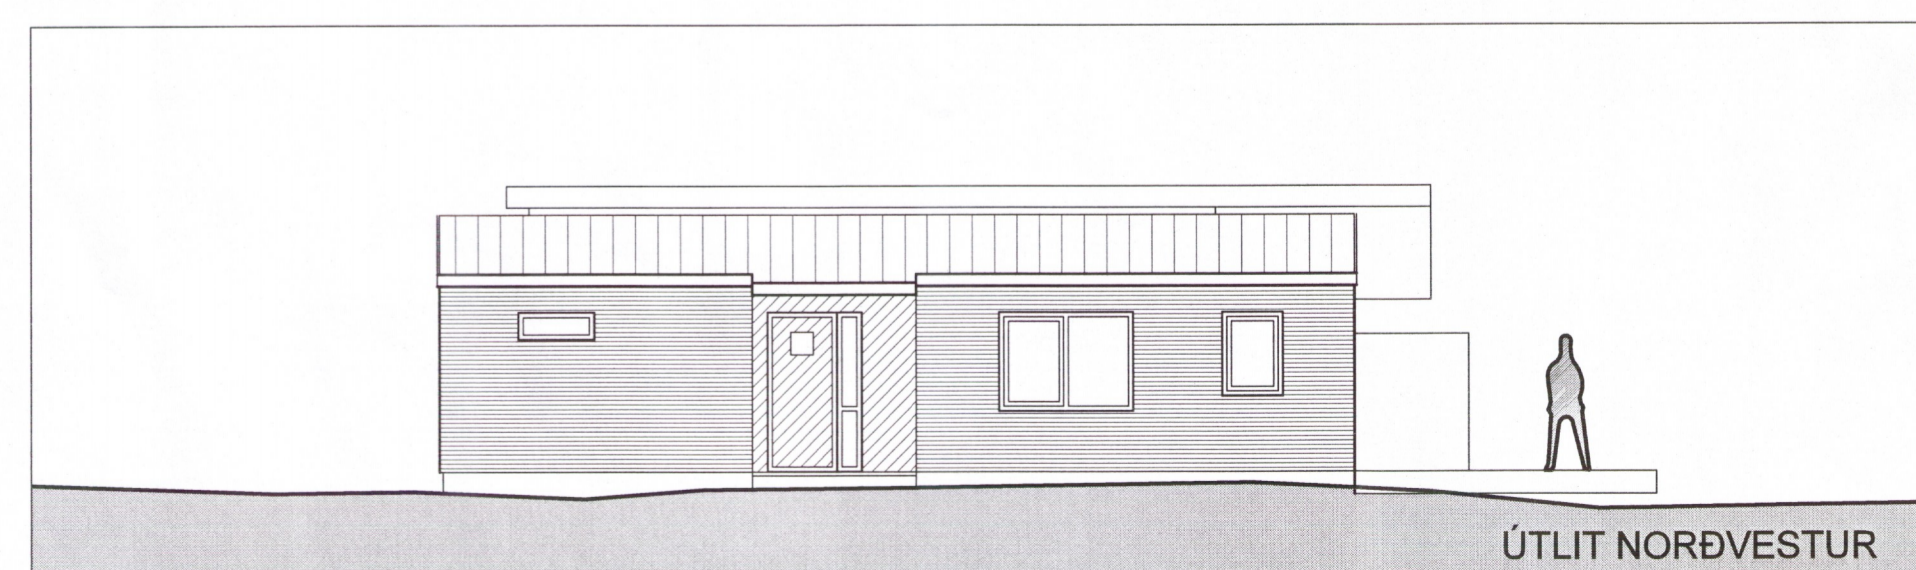

ÚTLIT NORÐVESTUR

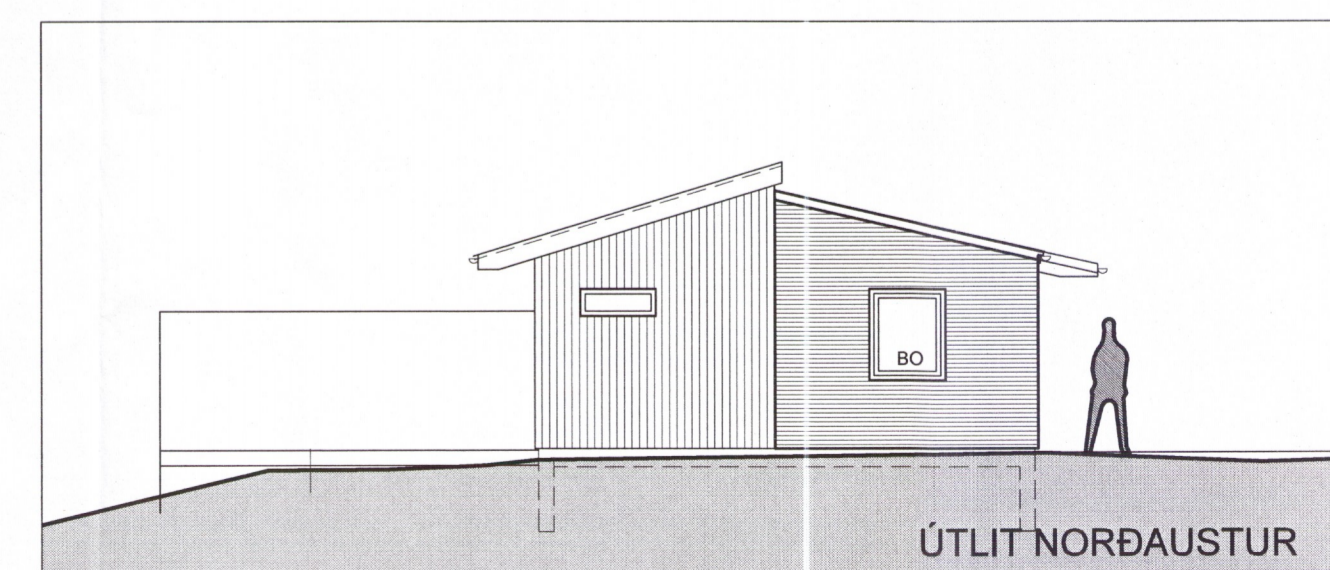

ÚTLIT NORÐAUSTUR

STÆRÐIR:
 BRÚTTÓ FLÓTUR HÚSS: 72,1 fm
 BRÚTTÓ RÚMMÁL HÚSS: 239,9 fm
 FLATARMÁL LÓÐAR: 6.851,5 fm
 NÝTINGARHLUTFALL Á LÓÐ: 0,011

SKÝRINGAR:
 [R] REYKSKYNJARI
 [S] SLÖKKVIÐÆKI
 [---] VEGGIR ÚR TIMBRI

BREYTING: _____ DAGS: _____

ORLOFSHÚS BIRKIBYGGÐ 2 (5)
 HRUNAMANNAHREPPÍ

VERK: _____
 TEIKNING: **aðalteikning**
 EFNI: **grunnmynd, snið, útlit**
 MKV: 1:100 **4039** TEIKN: RA YFIR: *ka*
 DAGS: 15.02.2018 NR: **359-02**

UNDIRSKRIFT: *Reynir Adamsson* KT: 240448-2469

ADAMSSON ehf - arkitektastofa
 Lundur 19 - 200 Kópavogur - sími: 551 1300
 netfang: adamsson@simnet.is
 Reynir Adamsson arkitekt fai / fssa