




Norður 1:100

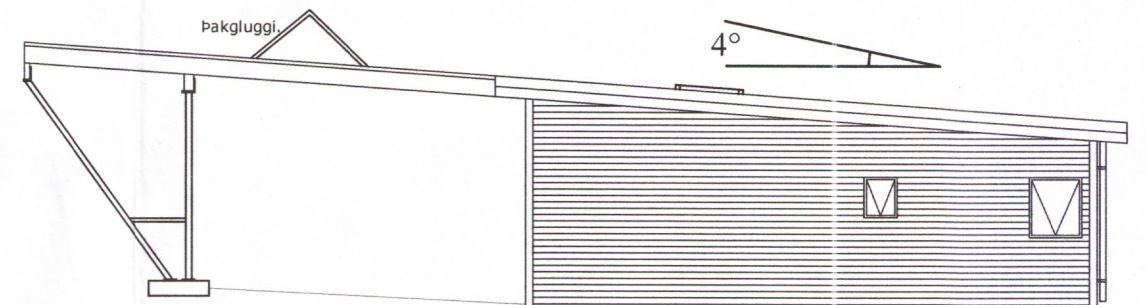

Vestur 1:100

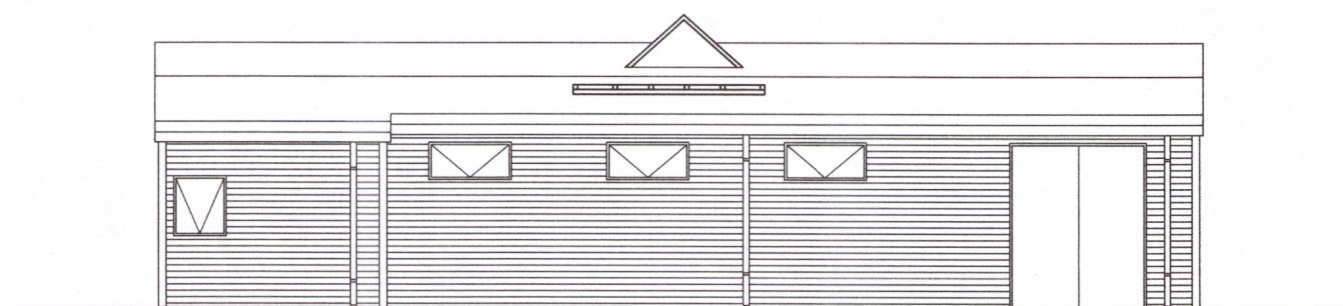

Suður 1:100

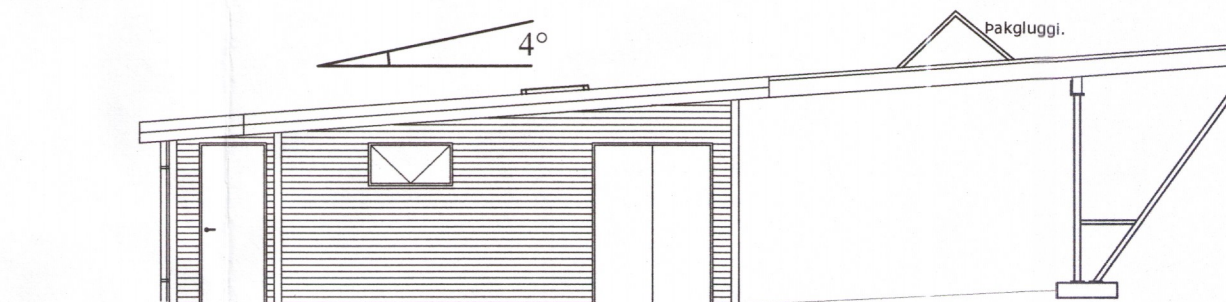

Austur 1:100

A: Reyndaruppráttur.
 Settur var pakgluggi í mitt þak í hesthúsi, bætt var við þremur gluggum og gluggar stækkaðir.
 Hlöðuhurðir breikkaðar.
 Yfir gerði var sett þak með glugga í miðju þaki.

B: Reyndaruppráttur.
 Veggur milli hlöðu og stíja lengdur.
 Settar voru upp tvær innihurðir í húsið, í vegg sem milli hlöðu og stíja og í vegg milli kaffistofu/gangs og stíja.
 700 X 700 mm sturtubotn bætt við á salerni.

BREYTING	DAGS:	TEIKNAD	YFIRF
A	12.07.2017	JKB	
B	08.02.2018	JKB	

Jens Karl Bernharðsson
 Byggingafræðingur, B.Sc. BFÍ

Lækjargata 32 - 220 Hafnarfjörður
 S: 555 0432 - GSM: 894 6100
 jkbyggingar@internet.is


HEIÐARBRÚN 8. HESTHÚS
 GRÍMSNES- OG GRAFNINGSHREPPUR
 ÚTLIT OG SNIÐ

404/

Hannað JKB | Teiknað JKB | M. 1:100 / 1:50

Samþ. *Jens Bernharðsson* KL 060856-3709

Dags 08.02.2018 | Nr. 02 | B

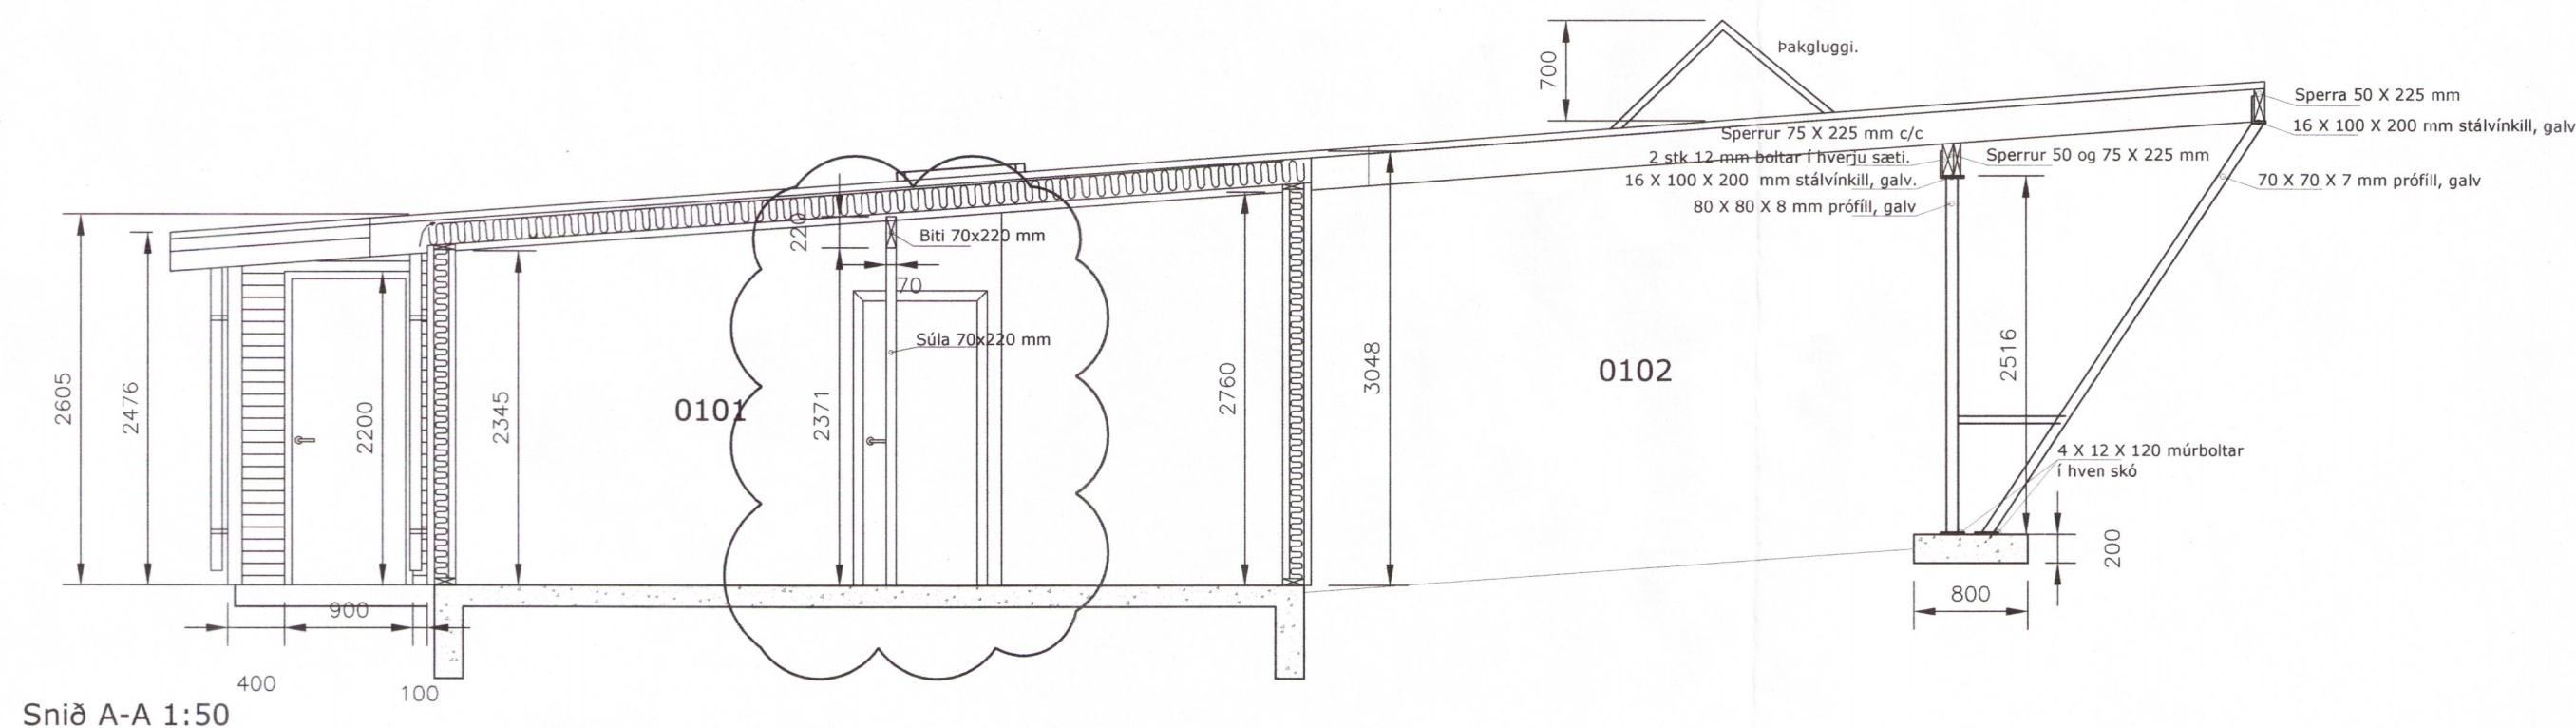

Snið A-A 1:50