



Umhverfis- og tæknisvið Uppsveita
Samþykkt
 13. apríl 2016
Árnir Jónsson
 Byggingarfulltrúi

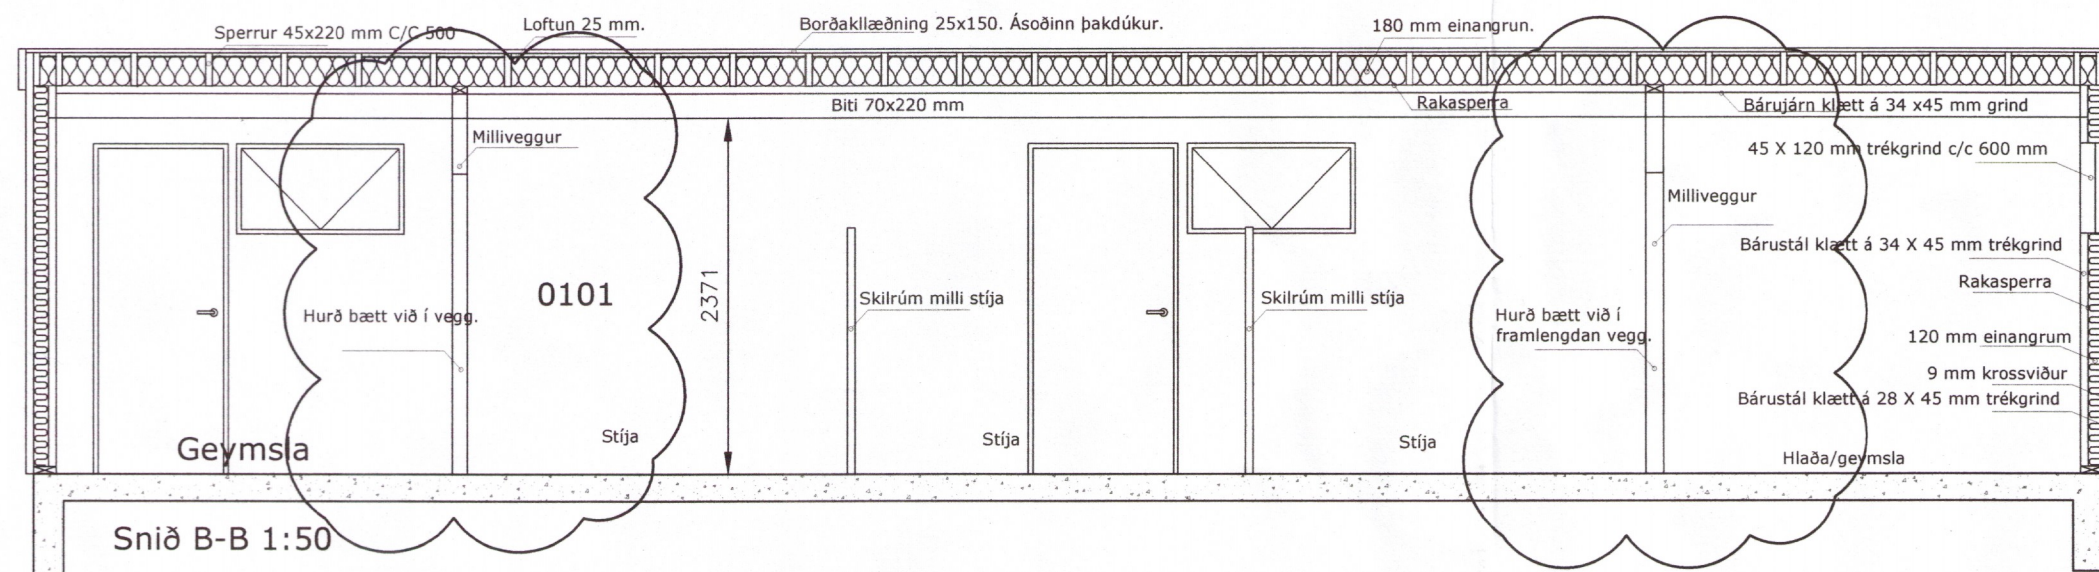

A: Reyndaruppráttur.
 Settur var þakgluggi í mitt þak í hesthúsi, bætt var við þremur gluggum og gluggar stækkaðir. Hliðuhurðir breikkaðar. Yfir gerði var sett þak með glugga í miðju þaki.

B: Reyndaruppráttur.
 Veggur milli hlöðu og stíja lengdur. Settar voru upp tvær innihurðir í húsið, í vegg sem milli hlöðu og stíja og í vegg milli kaffistofu/gangs og stíja. 700 X 700 mm sturtubotn bætt við á salerni.

BREYTING	DAGS:	TEIKNAD	YFIRF
A	12.09.2017	JKB	
B	08.02.2018	JKB	

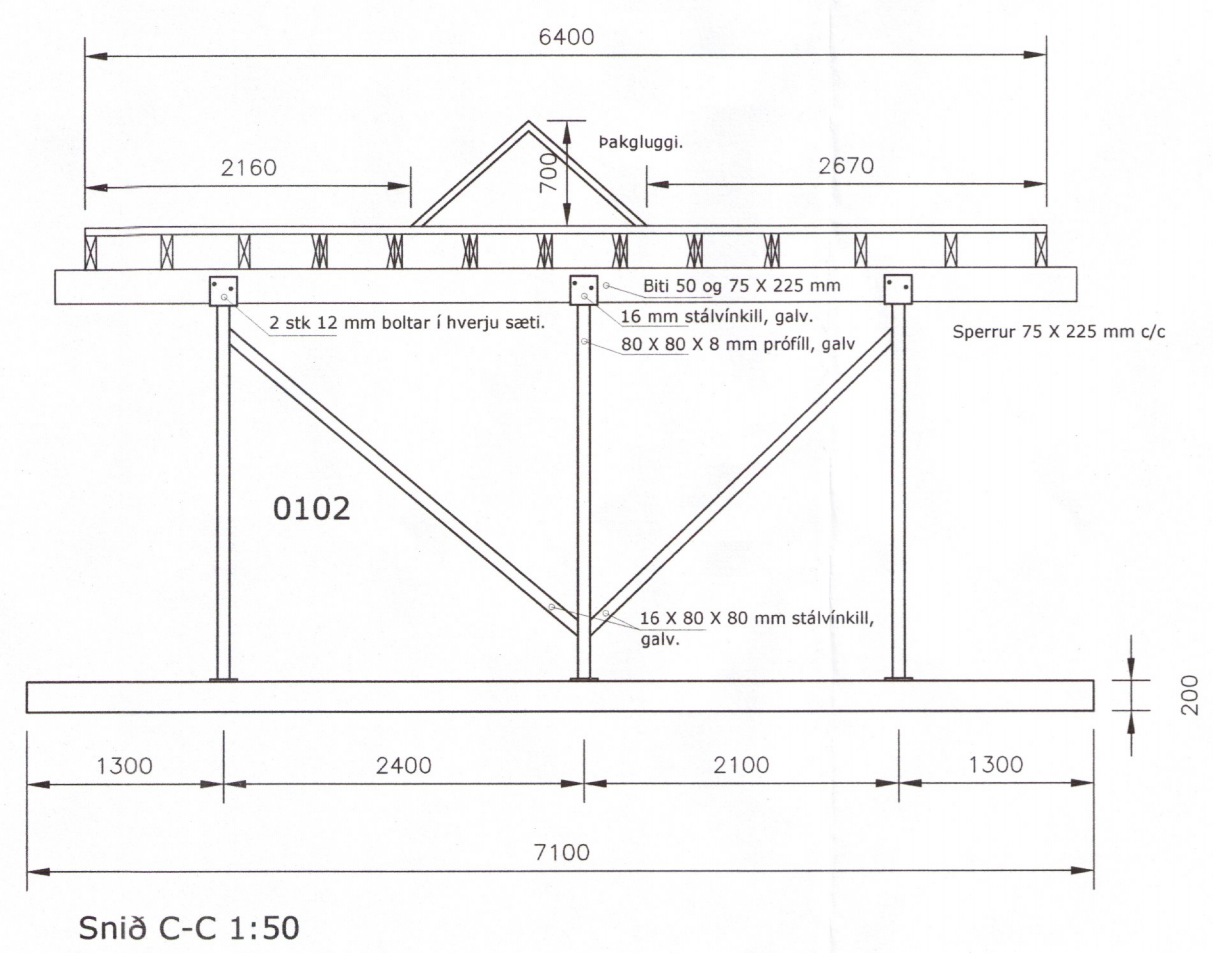

Jens Karl Bernharðsson
 Byggingafræðingur, B.Sc. BFI
 Lækjargata 32 - 220 Hafnarfjörður
 S: 555 0432 - GSM: 894 6100
 jkbyggingar@internet.is

HEIÐARBRÚN 8. HESTHÚS
 GRÍMSNES- OG GRAFNINGSHREPPUR
 SNIÐ B-B og C-C

4042
 Hannað JKB | Teiknað JKB | M. 1:50

Samþ. *Jens Bernharðsson* | Kl. 060856-3709
 Dags. 08.02.2018 | Nr. 03 | B