


### SKÝRINGAR

- ÖLL RÖR ERU  $\phi$  16 mm OG ÍDREGIN 1,5 mm VÍR<sup>2</sup>.
- HÆÐ ROFA FRÁ FULLFRÁGENGNU GÓLFI ER 1100 mm.
- HÆÐ LÁGSPENNU- OG SMÁSPENNTENGLA FRÁ FULLFRÁGENGNU GÓLFI ER 200 mm.
- HÆÐ TENGLA Í BADI, ÞVOTTAHÚSI, WC OG BÍLSKÚR SKAL VERA 1100 mm.
- ÖLL MÁL ERU Í MILLIMETRUM.
- MÁLSTRAUMUR ROFA SKAL VERA 10 A OG TENGLA 16 A.
- HÆÐIR ERU MIÐAÐAR VIÐ FULLFRÁGENGING GÓLF OG MIÐJA DÓS.
- HÆÐ TENGLIS VIÐ ROFA SKAL VERA SÚ SAMA OG ROFANS.
- GREINAR ERU EKKI SÝNDAR Í ÖLLUM TILVIKUM AÐ TÖFLU, EN ERU ÞÁ MERKTAR VIÐKOMANDI TÖFLU. DÆMI: T,1 ER GREIN 1 FRÁ TÖFLU T.
- BEITA SKAL NÚLLUN OG LEKASTRUMSROFVÖRN SEM SNERTISPENNVÖRNUM.
- TAFLA T, ER ADALTAFLA STAÐSETT Í GEYMSLU.
- TAFLA T, SKAL VERA U.P.B. H x B x D 500 x 500 x 150.
- HÆÐ AÐ MIÐJU TENGLA YFIR ELDHÚSBORÐI 1000 mm.
- ÖLL RÖR FYRIR FJARSKIPTATENGLA SKULU VERA 20 mm.
- SPENNAR FYRIR HALOGENLJÓS SKULU VERA MEÐ INNBYGGÐUM DIMMI OG STÝRT MEÐ DRÝSTIROFA
- ÖLL TÁKN ERU TÁKNRÆN OG BER AÐ SAMRÆMA LAGNIR AÐ TÆKJUM OG EFTIR AÐSTÆÐUM OG EFTIR SÉRTEIKNINGUM
- HAFNA SKAL TIL HLÍBSJÓNAR MÁLSETTAR TEIKNINGAR ABALHÖNNUÐAR ÞEGAR MÆLT ER FYRIR DÓSUM OG VEGGJUM
- ÞAR SEM PÍPUR ERU LAGÐAR HLÍÐ VIÐ HLÍÐ Í LOFTUM EDA VEGGJUM SKAL HAFNA A.M.K. 30 mm BIL Á MILLI RÖR ÞANNIG AÐ STEYPA GETI RUNNIB NIDUR Á MILLI
- MÁLMLUTA LAGNA TÆKJA OG RAFBÚNAÐAR SKAL JARÐBINDA VANDLEGA
- JARÐBINDA SKAL PÍPUKERFI FYRIR HEITA OG KALDA-VATNSLÖGN. SKILA SKAL MÆLINGU AF JARÐBINDINGUNNI OG SKAL HÚN UPPFYLLA KRÖFUR RAFVEITUNNAR

NEMA ANNARS SE GETIÐ.

- ⊥ Jarðtenging
- ⊕ Tvöfaldur tengill
- ⊖ Einfaldur tengill
- Rofi
- ⊗ Veggljós
- ⊗ Loftljós
- ⊗ Samrofi
- ⊗ Tvöfaldur rofi
- ⊖ Loftnetstengill
- ⊖ Tafla / mælakassi
- ⊗ Krossrofi
- ⊖ Símatengill
- ⊕ Hreyfiskynjari öryggskerfi
- ⊕ Reykskynjari
- ⊕ Bjalla
- ⊕ Handboði
- ⊕ Drýstirofi
- ⊗ Ljósdeyfir
- Rör upp á næstu hæð
- Rör niður á næstu hæð
- Rör gegnum hæð
- Rofi og tengill í sömu hæð (1100 mm)
- ⊖ Tölvutengill
- ⊖ Hreyfiskynjari á vegg
- ⊗ Hreyfiskynjari á loft 360°
- NL ⊗ Neyðarljós
- ÚT ⊗ Útljós
- 230V/12V 50 VA ⊗ Spennir fyrir halogenljós
- T 2 x  $\phi$  20 mm ⊖ Mixtengill fyrir loftnetskerfi
- ⊕ Reykskynjari með hljóðgjafa í sökkli
- ⊖ Háttalaratengill
- ⊖ Segullæsing
- ⊖ Talnaborð
- ⊕ Hreyfiskynjari
- ⊖ Myndavél

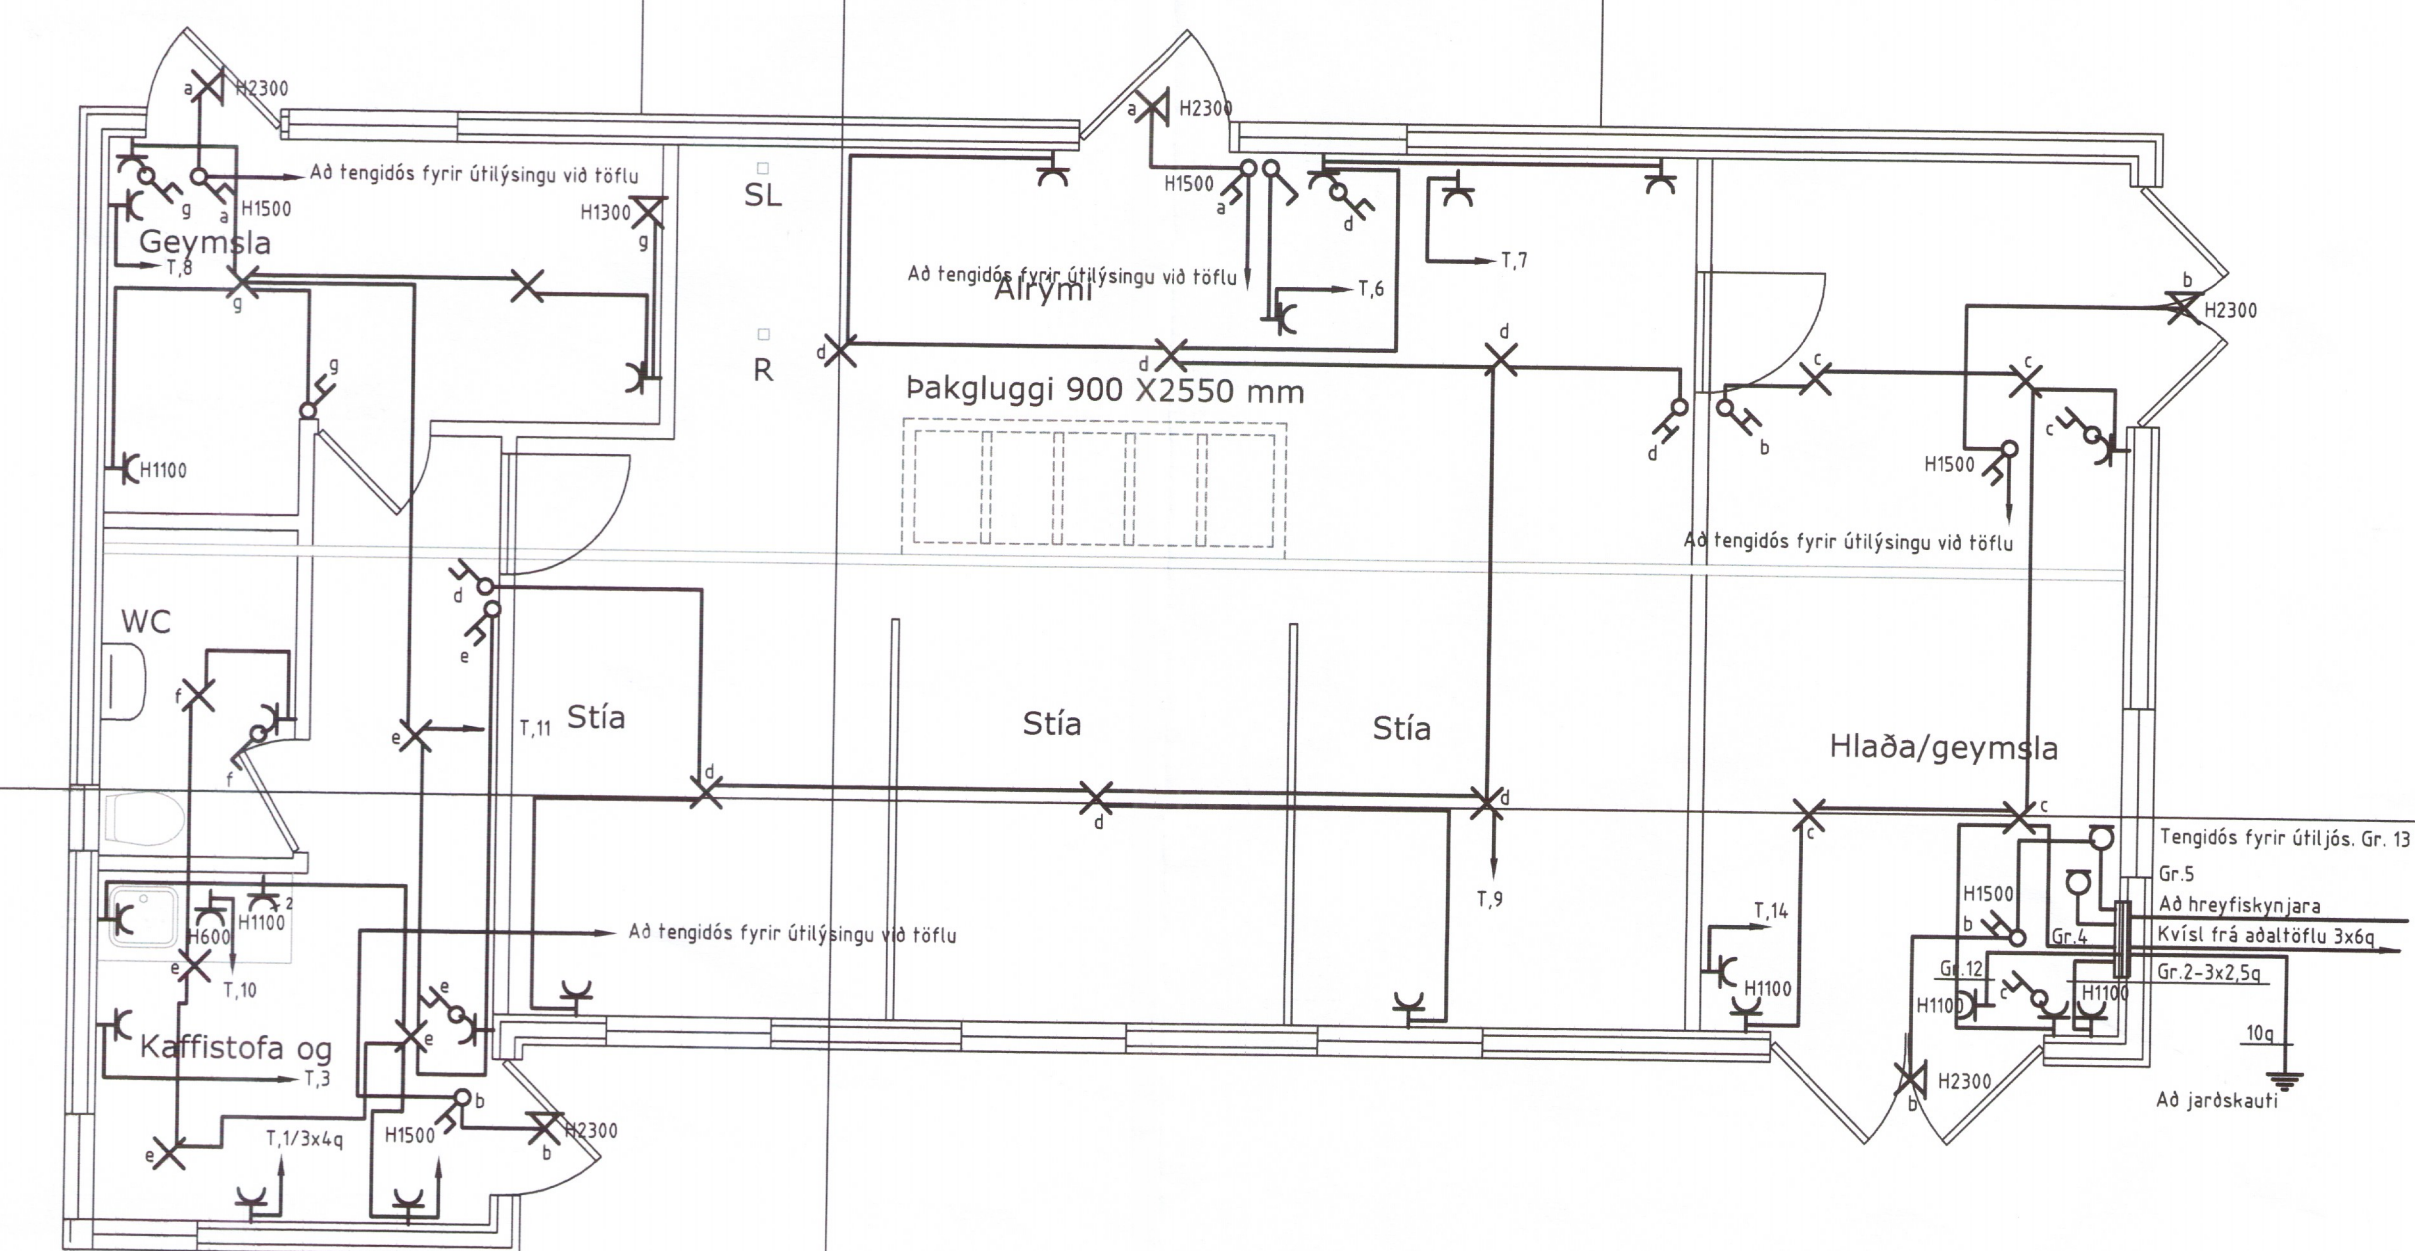

HÖNNUÐUR:  
 Þór Stefánsson  
 YFIRFARIÐ:  
 Þór Stefánsson  
 SAMÞYKKT: *Stefán 308* KT:  
 BREYTINGAR: 2106-1145

VERKHEITI:  
**Hesthús**  
**Heiðarbrún 8**  
**Grímsnesi**

VERKHLUTI:  
**Raflagnir**

Mkv: 1:50



**RAFLAGNATEIKNINGAR**  
 ÞÓR STEFÁNSSON RAFIÐNFRÆÐINGUR  
 EYRAVEGI 32 SELFOSSI SÍMAR 482 3480 & 897 8718  
 NETFANG: raflagnir@gmail.com FAX 482 3366

ÁRITUN ABALHÖNNUÐAR  
 ÚTPRENTAÐ: 19.7.2017 13:27:51  
 SÍÐAST VISTAÐ: 19.7.2017 13:26:36  
 TÖLVUNAFN: Raflagnir 17 07-2080.dwg  
 SLÓÐ: F:\OD\Verk\Heiðarbrún 8\Teikningar  
 VERKNÚMUR: 2080-2017-056 BLAÐ: 1 af 1  
 DAGSETNING: 15 júlí 2017

4043