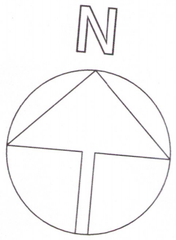


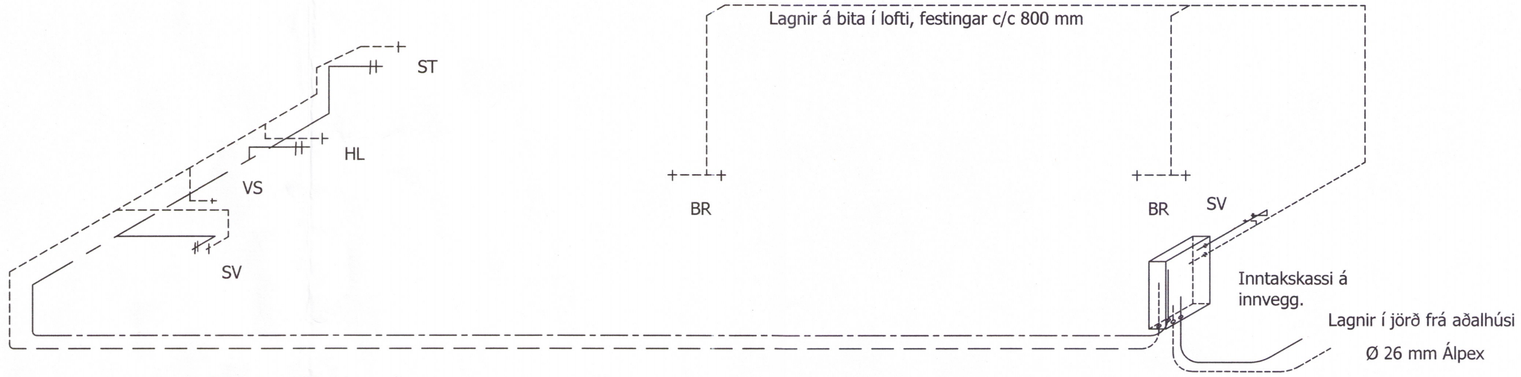


Rúmmynd 1:50

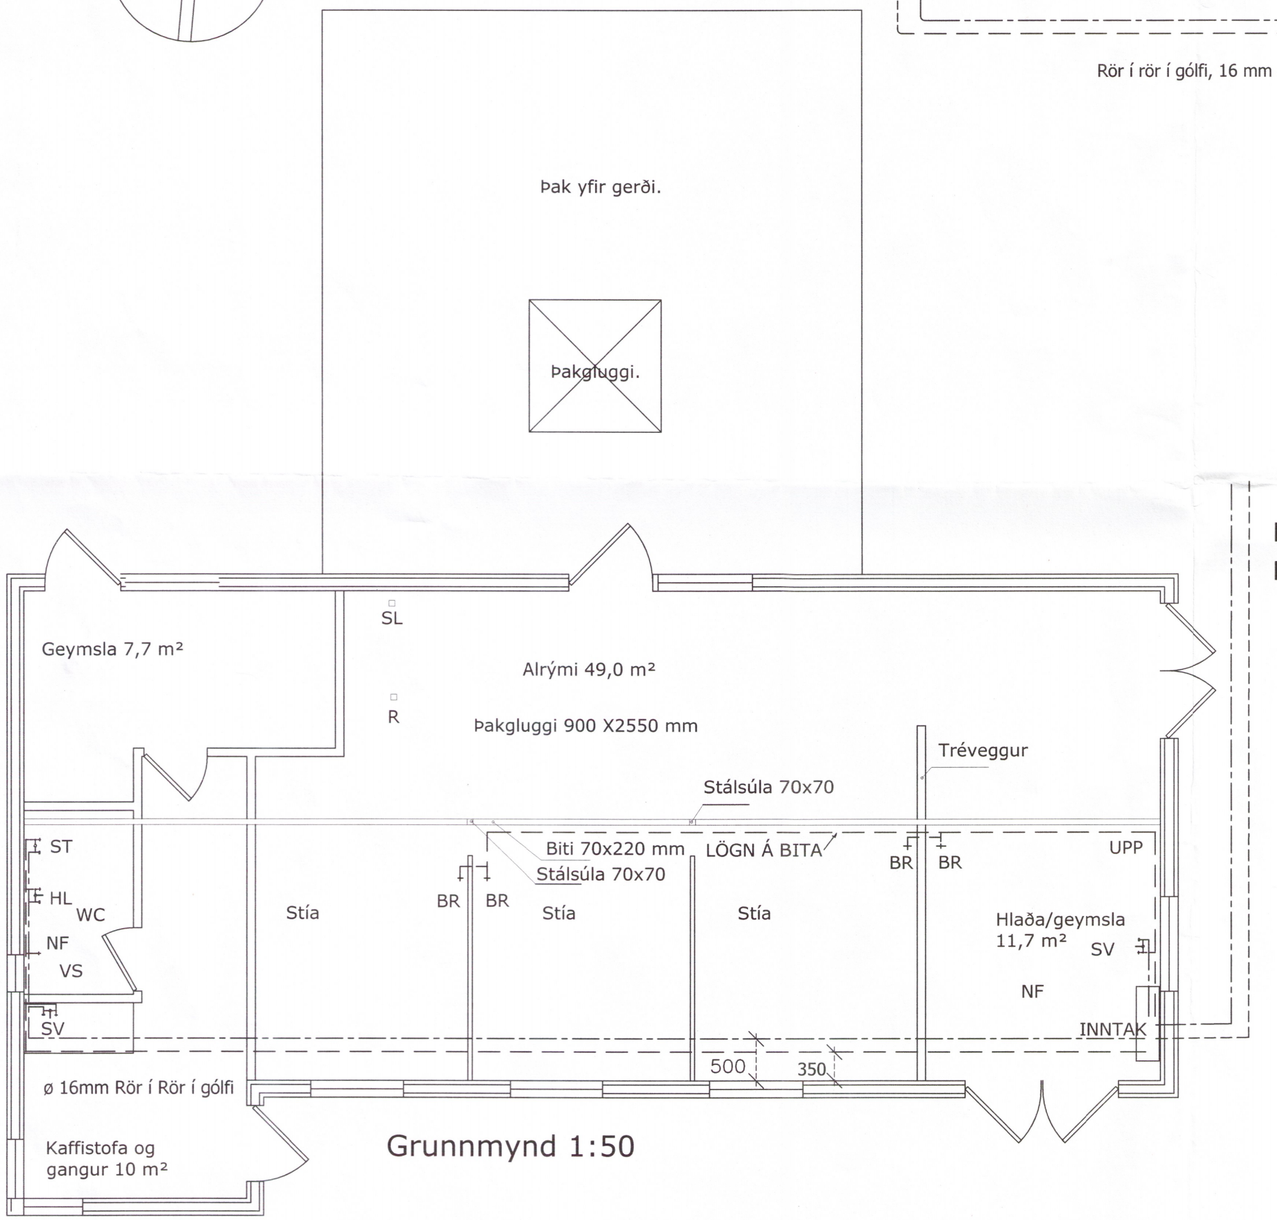


Grunnmynd 1:50

LAGNIR FRÁ AÐALHÚSI
LAGT Í JÖRÐ

SKÝRINGAR

| | |
|---|---|
| – – – – | KALT VATN |
| —— – —— | HEITT VATN |
| BR | BRYNNINGARSKÁL |
| HL | HANDLAUG |
| SV | SKOLVASKUR |
| VS | VATNSSALERNI |
| NF | NIÐURFALL |
| ST | STURTA |

ÖLL MÁL Í mm
VATNSLAGNIR SKULU VERA Ø16 MM ÁLPEX

FRÁGANGUR OG EFNI SKAL VERA SKV.
ÍST 67 OG REGLUGERÐUM ÞAR UM.

Umhverfis- og tæknisvið Uppsveita
Yfirfarið
23. feb. 2018
Byggingarfulltrúi

*Guðmundur Borgþórsson, FVFÍ, Engjadalur 2 210, 260 RKN.*

| | | | |
|---|---|---|---|
| VERKHEITI HEIÐARBRÚN 8, í LANDI BJARNASTAÐA, LANDNR. 198625-02 4044 | | | |
| HEITI. TEIKN. HESTHÚS, NEYSLUVATNSLAGNIR | | | |
| Hannað Guðm. Borgþ. | Dags. 2. NÓV. 2017 | Pappír A2 | Verknúmer |
| Teiknað Guðm. Borgþ. | MKV. 1:50 1:20 | Teikn. Nr. 2017 S 104 | |