


Grunnmynd 1:50

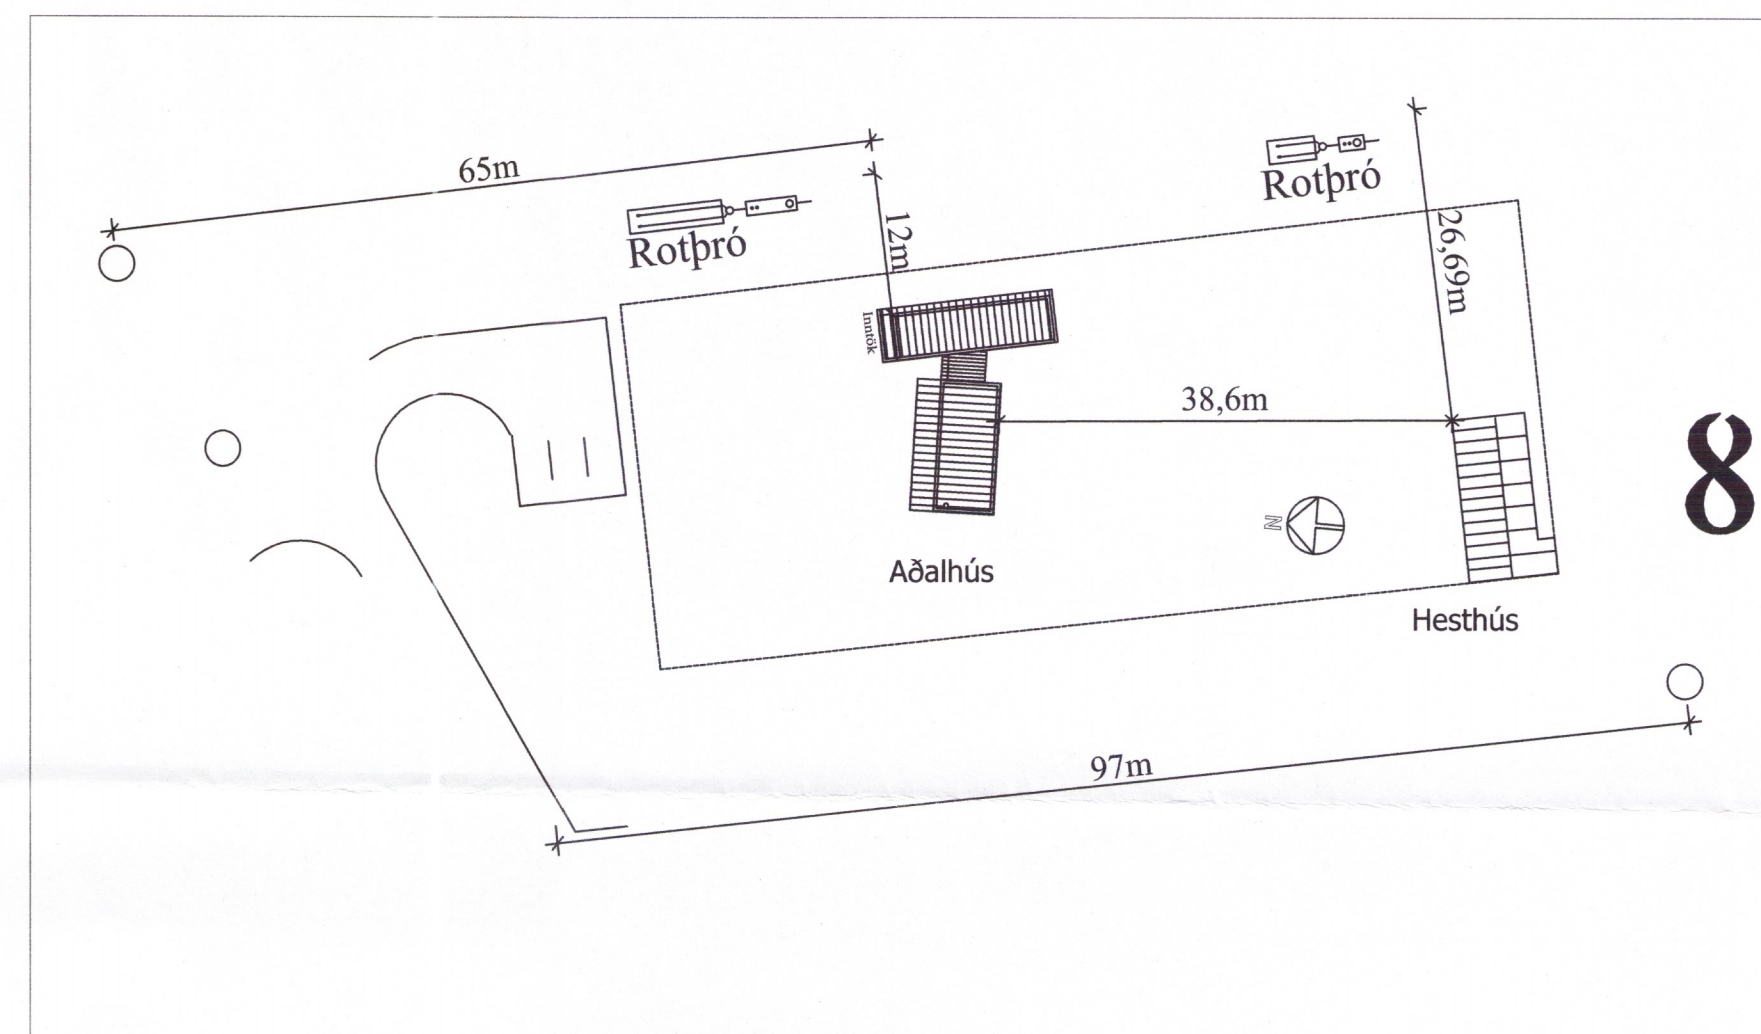

AFSTÖÐUMYND

SKÝRINGAR:

Allt efni og vinna skal vera í samræmi við viðkomandi reglugerðir.

PÍPUR FRÁ VÖSKUM AÐ GN ERU Ø50 mm PP, AÐRAR FRÁRENNSLISLAGNIR ERU Ø100 mm PVC

- SKOLPRÖR
- Kalt vatn
- Heitt vatn

Guðmundur Borgþórsson, FVFÍ, Engjadalur 2 210, 260 RKN. *01410473969*

VERKHEITI			
HEIÐARBRÚN 8, í LANDI BJARNASTAÐA, LANDNR. 198625-02			
HEITI. TEIKN. HESTHÚS, FRÁRENNSLISLAGNIR			
Hannað	Dags.	Pappír	Verknúmer
Guðm. Borgþ.	2. NÓV. 2017	A2	
Teiknað	MKV.	Teikn. Nr.	
Guðm. Borgþ.	1:50 1:500	2017 S 105	