

AFSTÖÐUMYND 1:1000


HNITASKRÁ

NAFN	A-HNIT	N-HNIT
B01	404461.9	391547.2
B02	404462.8	391562.1
B03	404477.8	391560.7
B04	404477.3	391553.8
B05	404466.7	391546.7
B06	404416.8	391474.1
B07	404417.7	391481.0
B08	404426.5	391480.0
B09	404425.7	391473.0
L01	404421.7	391431.4
L02	404380.2	391477.6
L03	404373.6	391495.1
L04	404433.8	391518.6
L05	404438.1	391507.6
L06	404458.3	391456.3
L07	404451.7	391451.8
L08	404448.6	391526.8
L09	404451.5	391573.3
L10	404535.9	391565.1
L11	404530.7	391565.1


HNITAKERFI: ISN93

ÁSÝND NORÐURHLIÐAR 1:50


ÁSÝND AUSTURGAFL 1:50

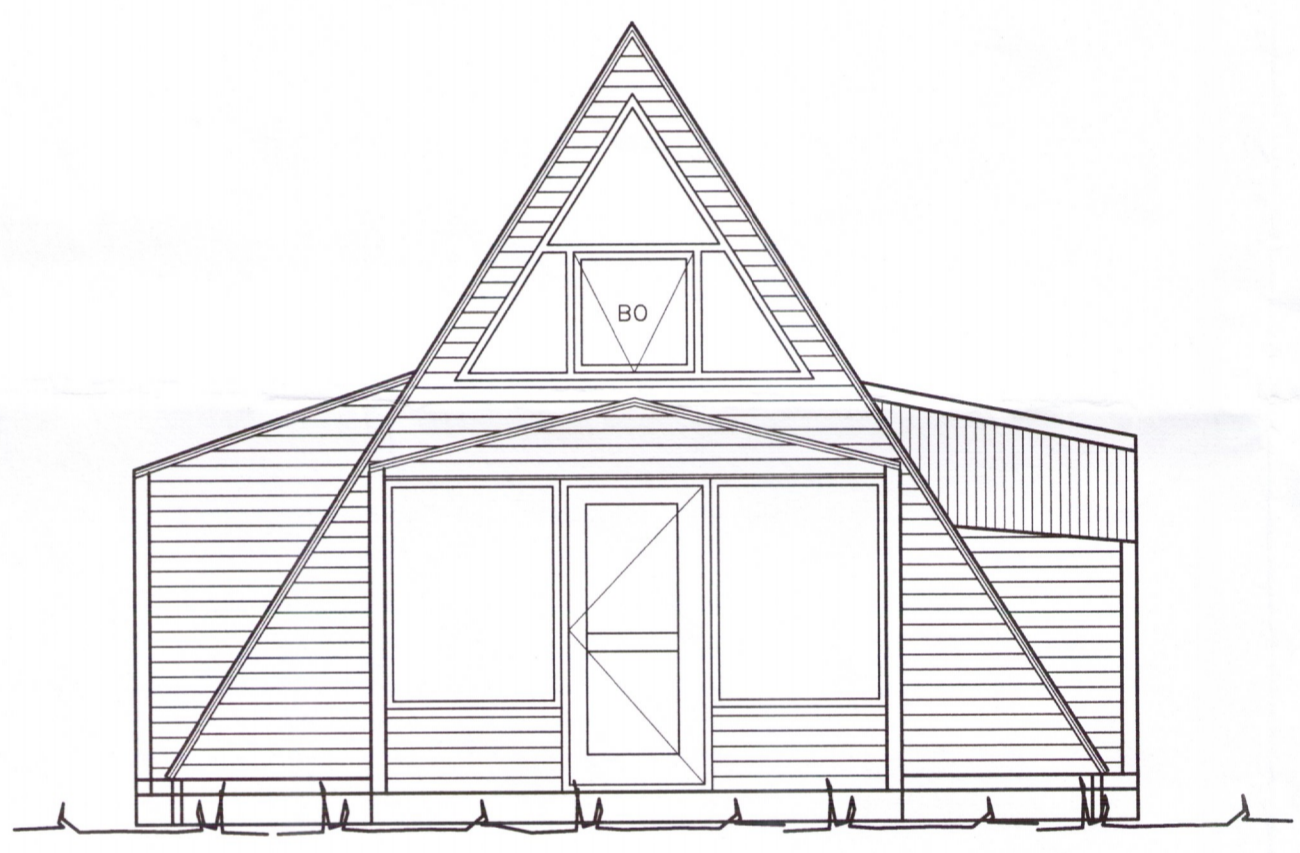


ÁSÝND VESTURGAFL 1:50

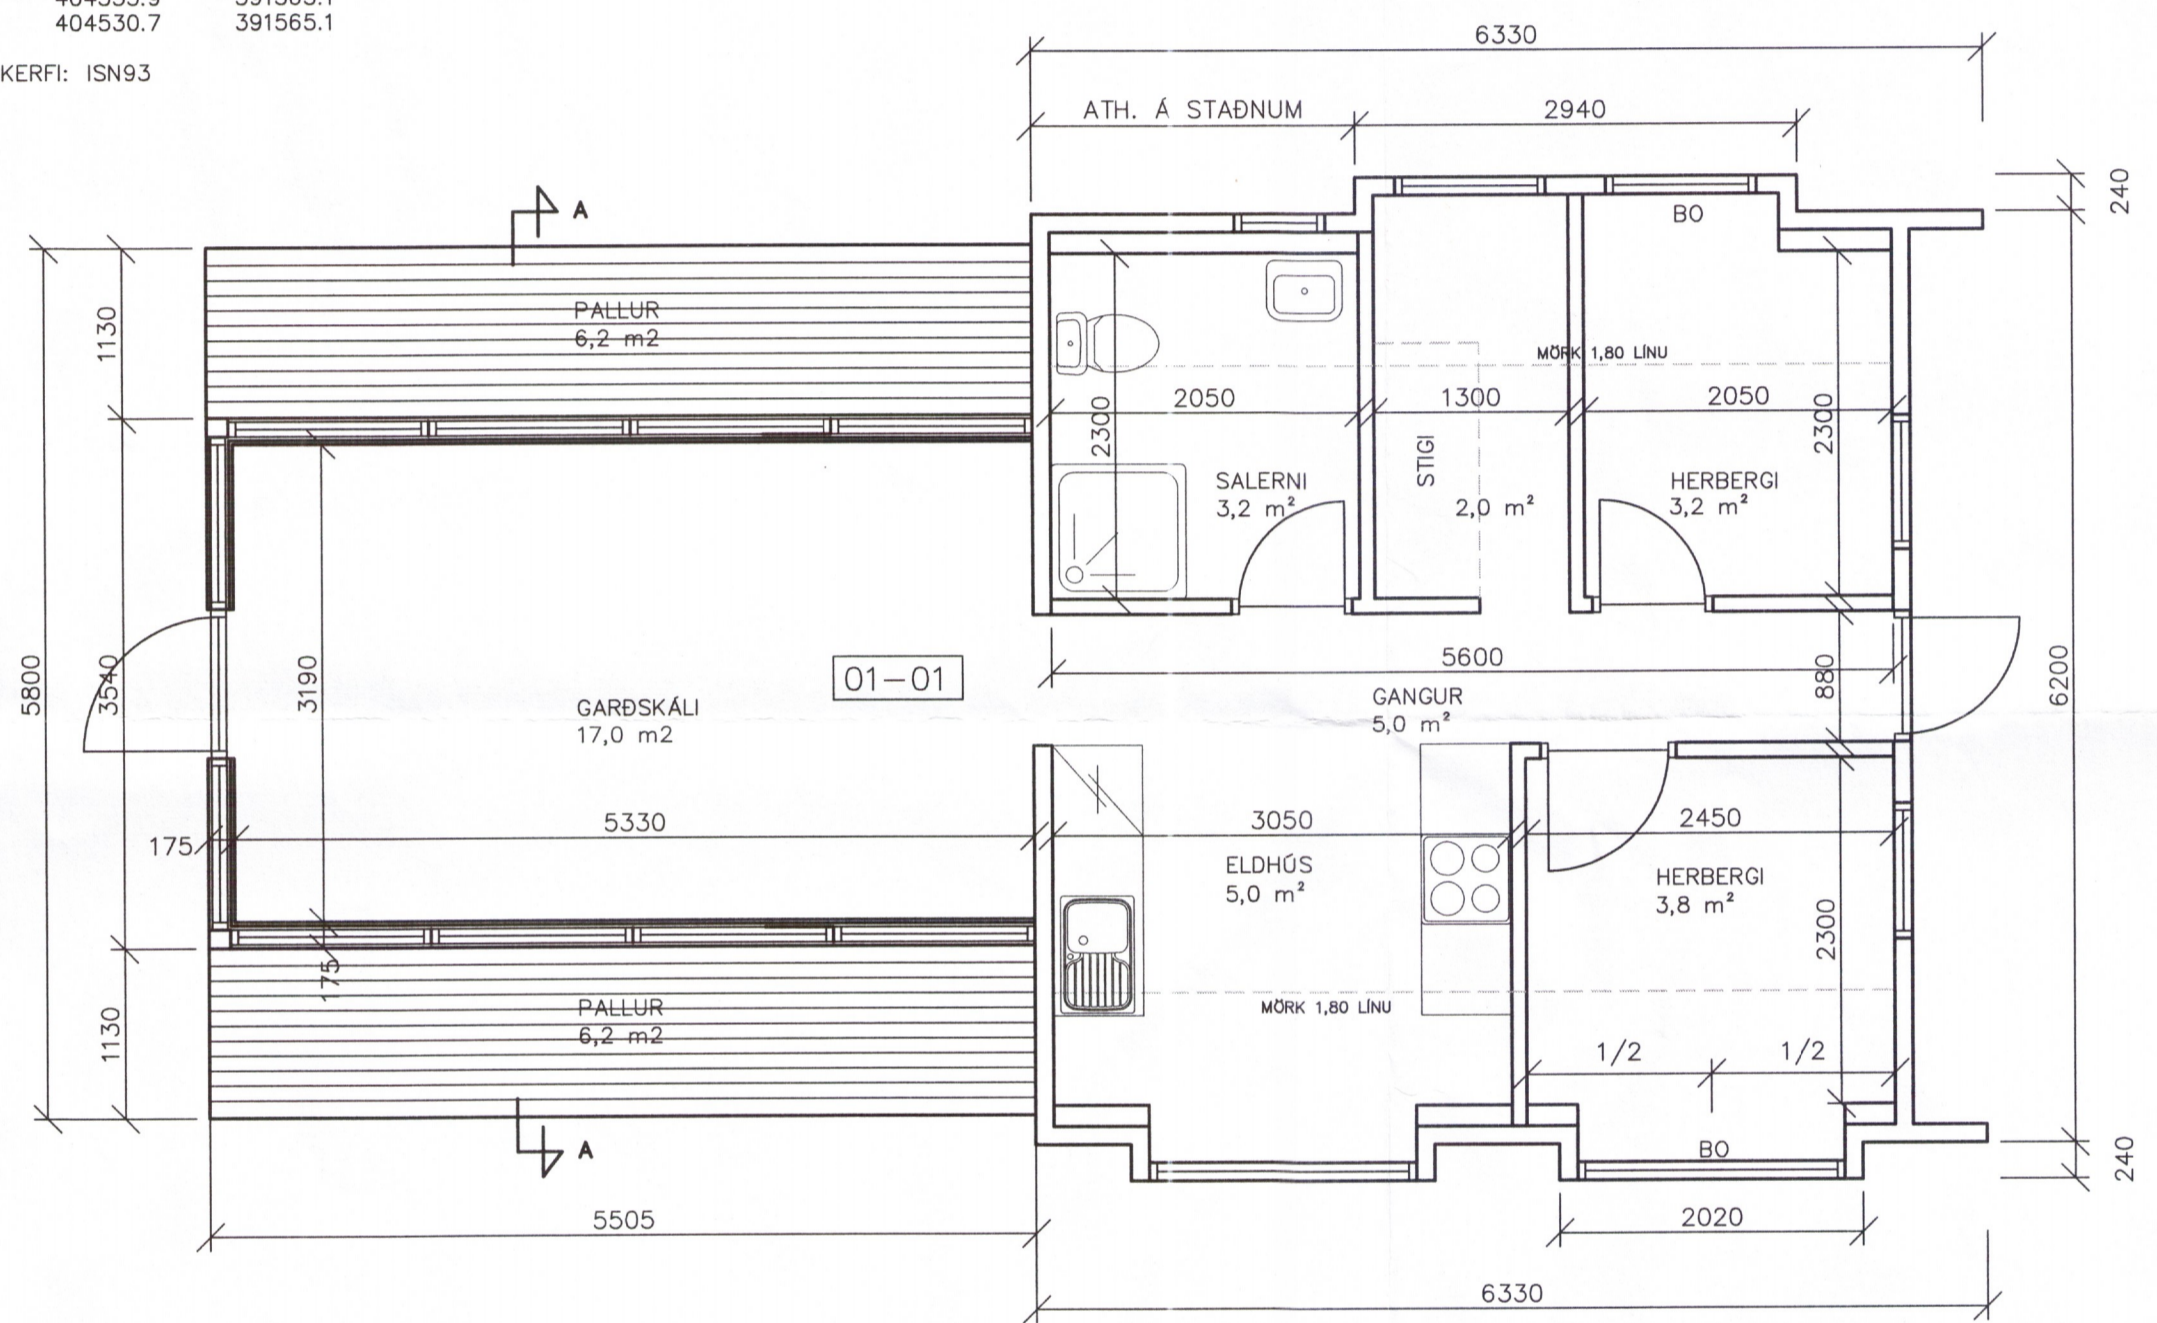

GRUNNMÝND 1:50

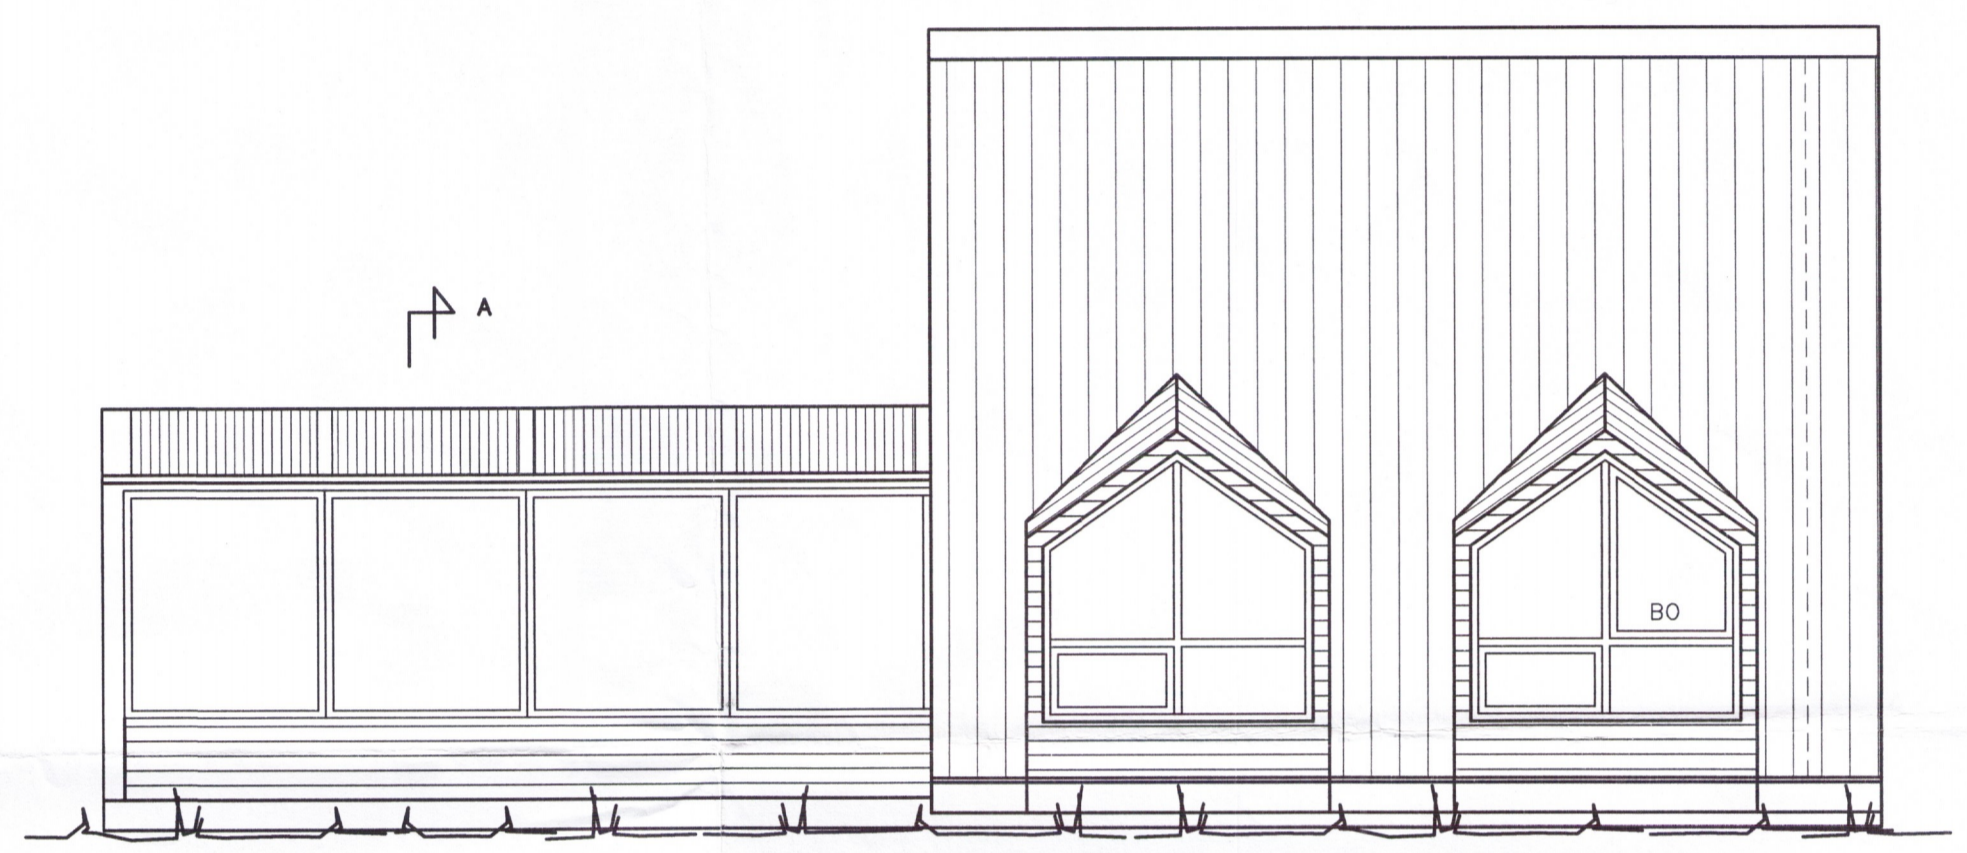

ÁSÝND SUÐURHLIÐAR 1:50

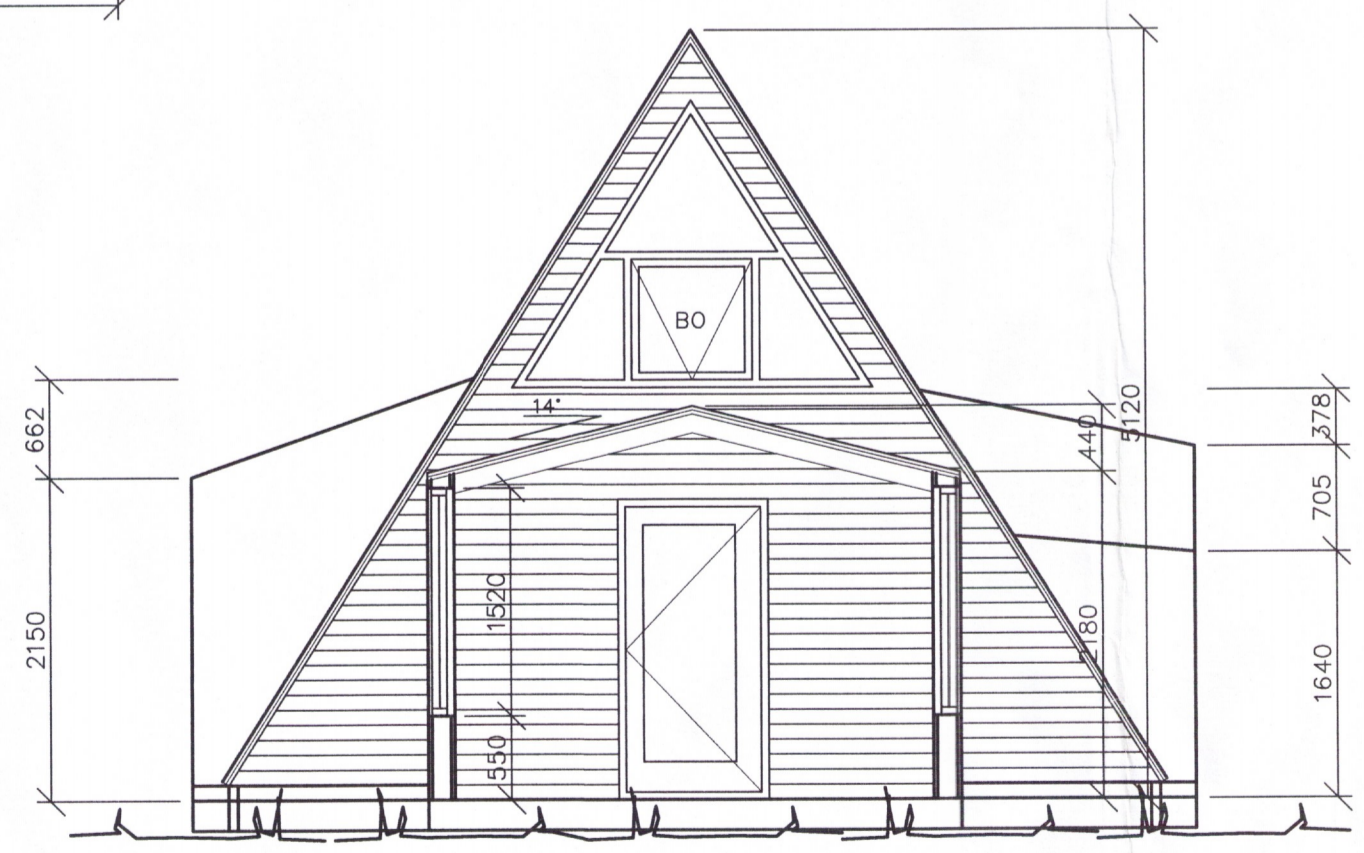

SNÍÐ A-A 1:50

Skráningartafla: Öndverðarnes 2					Skrásetjari: Trausti Leósson												
Landnúmer: 170009					Kennitala: 310846-3769												
Matshlutanúmer: 01					Útgáfa: 4.01t Dags: 4.5.2016												
Uppskipting og lýsing					Stærðir												
D0	D1	D2	D3	D4	D5	D5M	D6	D7	D8	D9	D10a	D10b	D11	D12	D16	D17	
Lokun	Rými hæð-roð	Notkun texti	Höfuð-flokkun	Eignar-hald	Botn/flokkur m²	Milliflokkur m²	Stigar m²	Op m²	Brúttóflokkur m²	Brúttóflokkur sh < 1,8 m²	Salarhæð mín	Salarhæð max	Brúttó rúmmál m³	Nettóflokkur m²	Birt flatarmál m²	Reiknitala skiptarúmmáls	Skiptarúmmál m³
		Matshluti			60,4	16,4	1,1	0,7	76,1	19,0				177,0	65,1	57,1	134,862
		Botn												12,1			
	01	1. hæð			60,4	16,4	1,1	0,7	76,1	19,0				164,9	65,1	57,1	
A	0101	sumarhús	N	0101	60,4		1,1		60,4	5,8	0,20	5,12		164,9	49,4	54,6	2,73
A	0102	geymslu loft	N	0101		16,4		0,7	15,7	13,2	0,00	2,52		15,7		2,5	
Athugasemdir					Skráningin er gerð samkvæmt teikningu frá Verkfræðistofunni Hamraborg, dags. 04.04.2016												
Sameignir sumra																	
Eignarhald																	
	Eignar-hald	Notkun texti	Birt flatarmál m²	Skiptarúmmál Séreign m³	Séreign og sameign m³												
	0101	sumarhús	57,1	134,862	134,862												
		Alls	57,1	134,862	134,862												

Tilvísun:	Helti teikningar:
X	
H	
G	
F	
E	
D	
C	
B	
A	
Br.	Dags.: Af. Samp. Breyting:
VH Verkfræðistofan Hamraborg	
Hamraborg 10 - 200 Kópavogi	
Sími: 554 2200 - Fax: 564 2277	
ÖNDVERÐARNES 2, LÖÐ 170099	
GRÍMSHREPPUR	
GRUNNMÝND, SNÍÐ ÚTLIT, AFSTÖÐUMYND	
SKRÁNINGARTAFLA 4048	
VERK NR. 697	KVARDI 01
TEKJ. NR. 5284	1:50 1:1000
Hamab S.G.	Tekj. S.G.
Dagp. 04.04.2016	Skrásetjari SEVAR GEIRSSON
KLI. 150152-4619	Breyting:

SKÝRINGAR:
 LANDNÖMUR 170099
 SÓTT ER UM LEYFI TIL ÞESS AD SETJA TVO NÝJA KVISTI Á ELÐRA SUMARHÚS.
 HÚSIÐ ER BYGGT ÖR TIMBRI.