

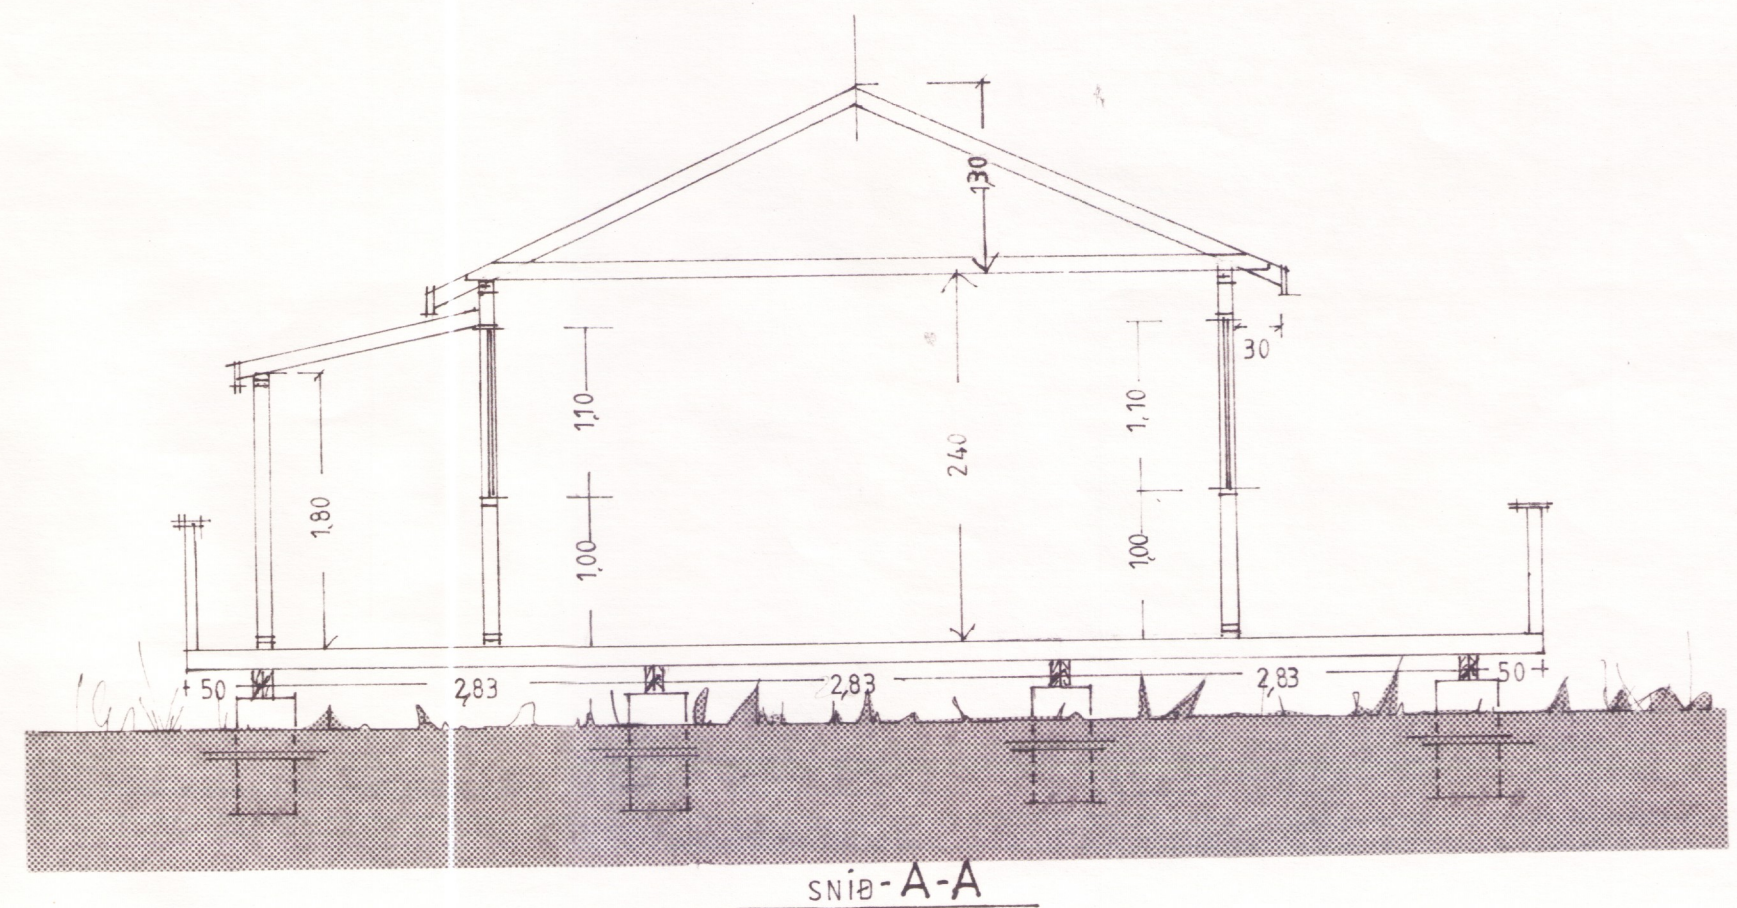


BYGGINGAFULLTRÚ
 Samþ. 24/7 '95
 GRIMSNESSHREPPS

Hilmar Þinnarson

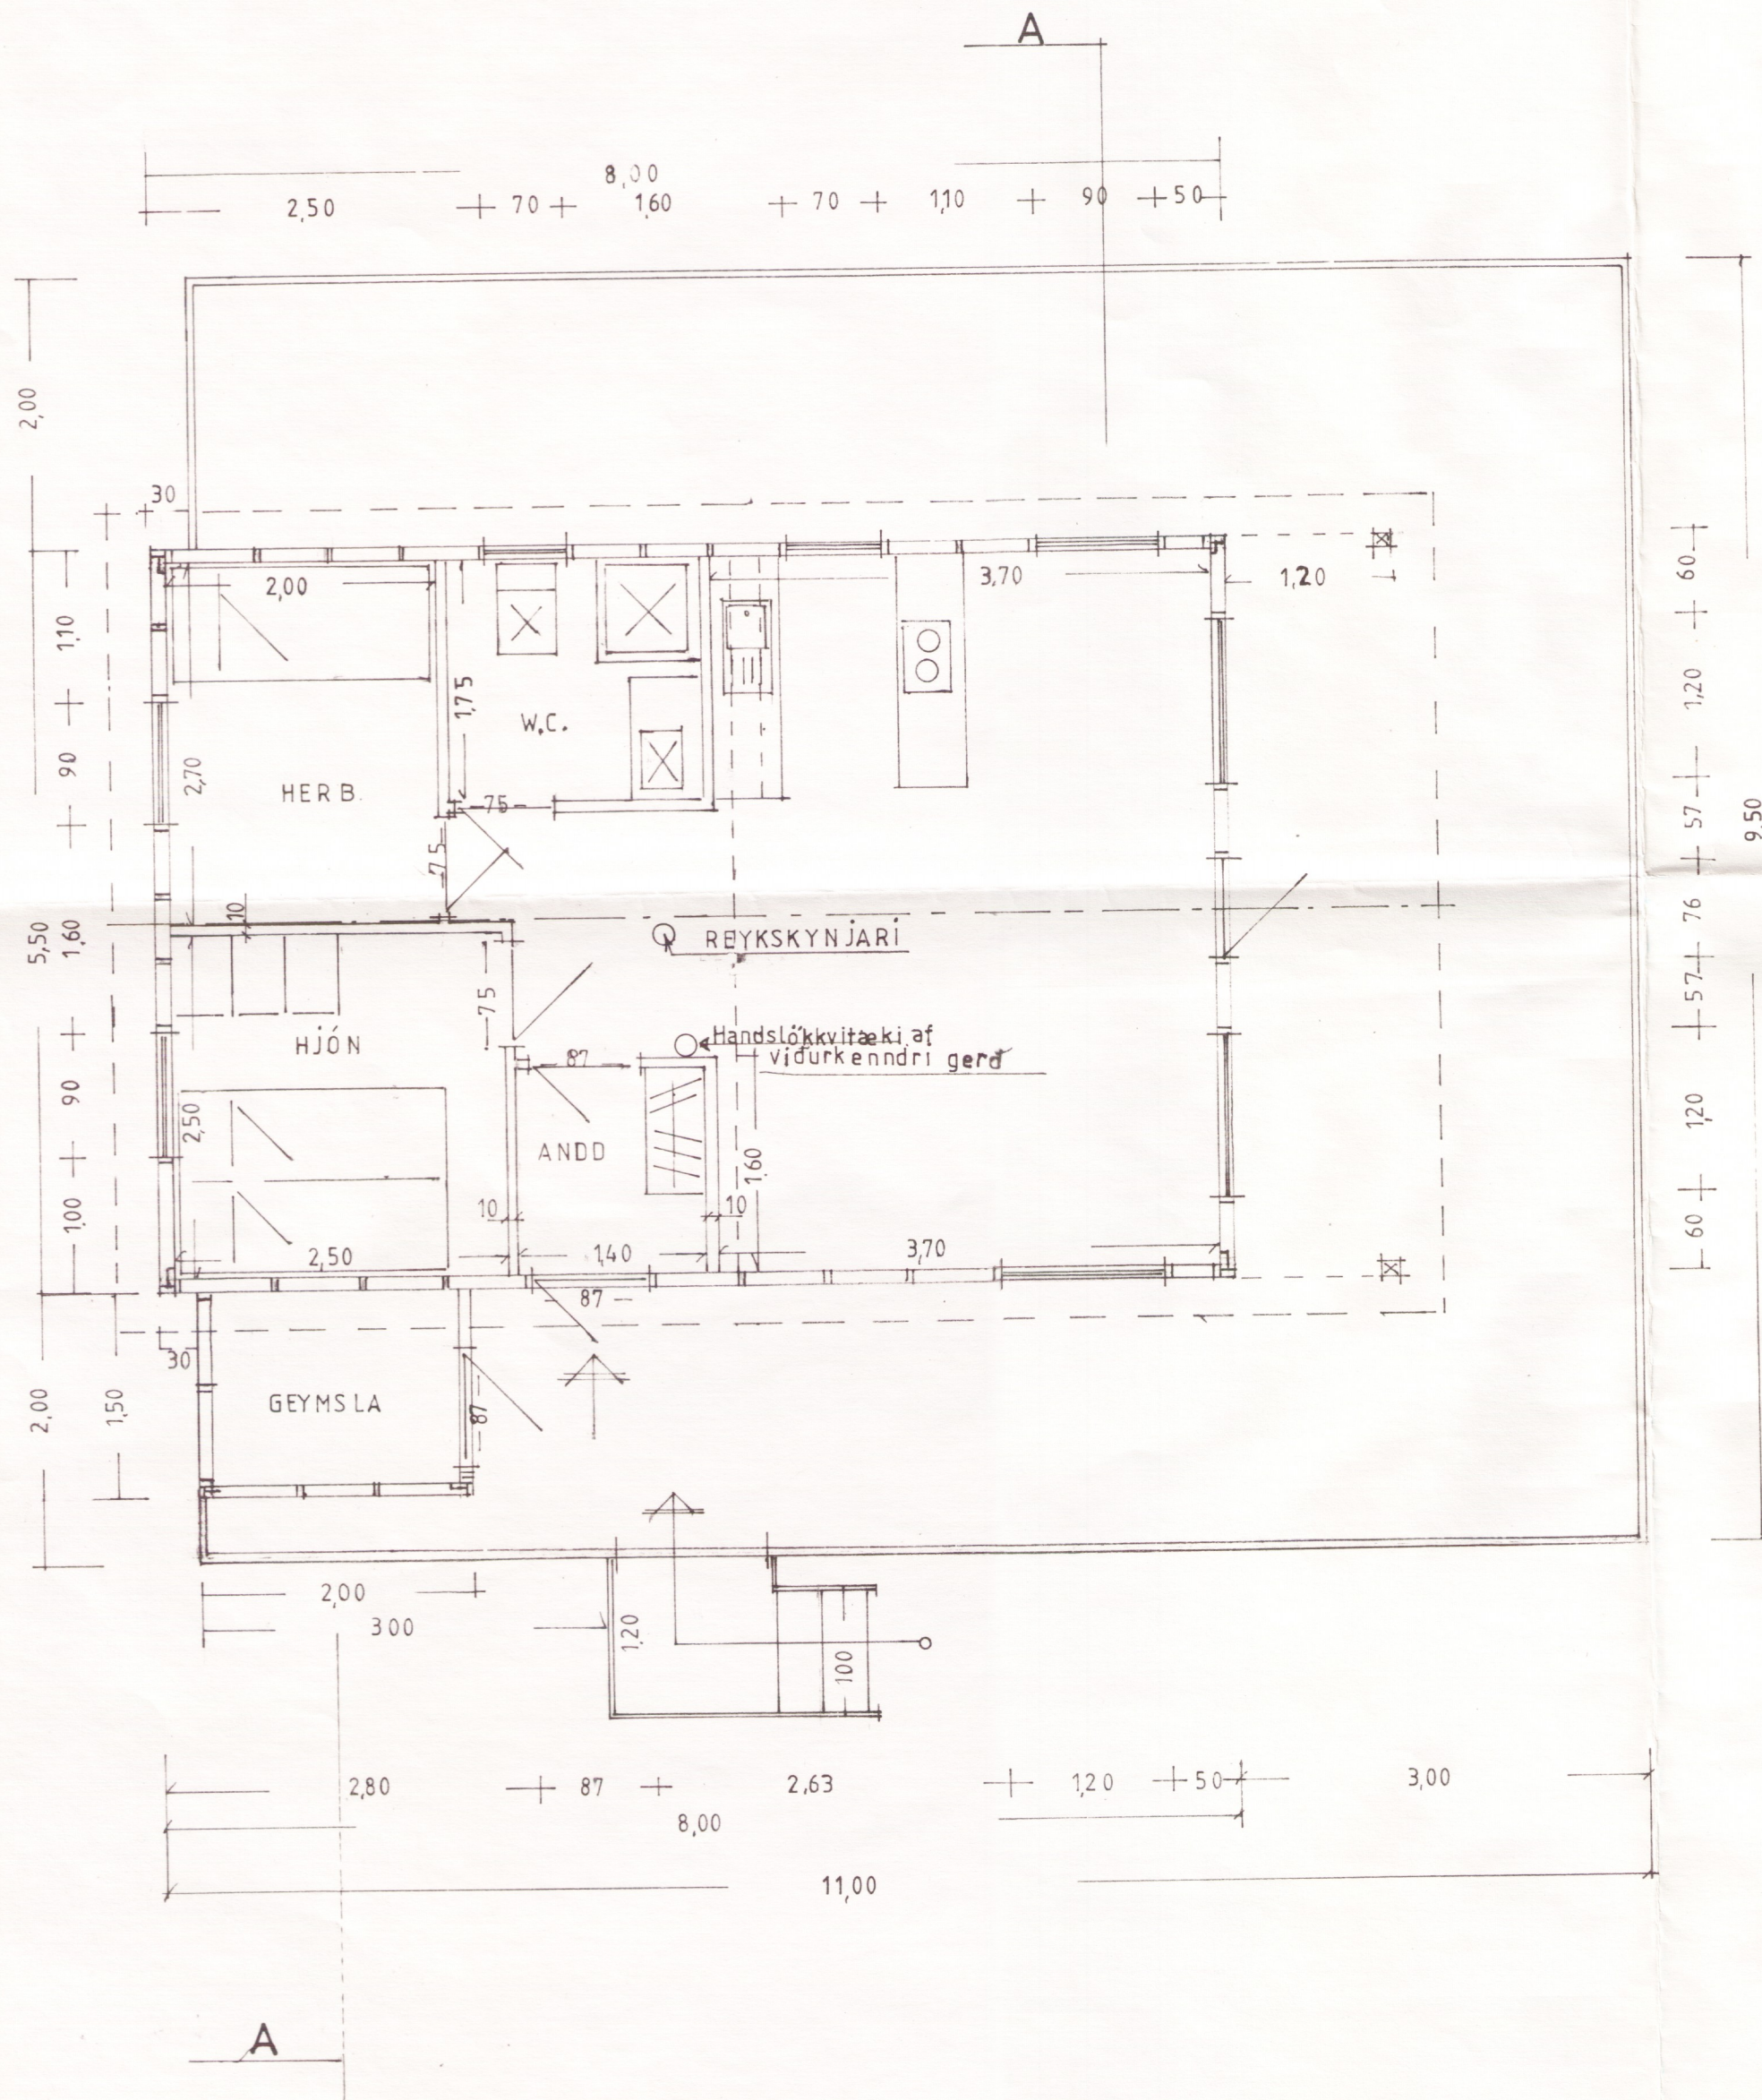

60
1,20
57
76
120
60
9,50

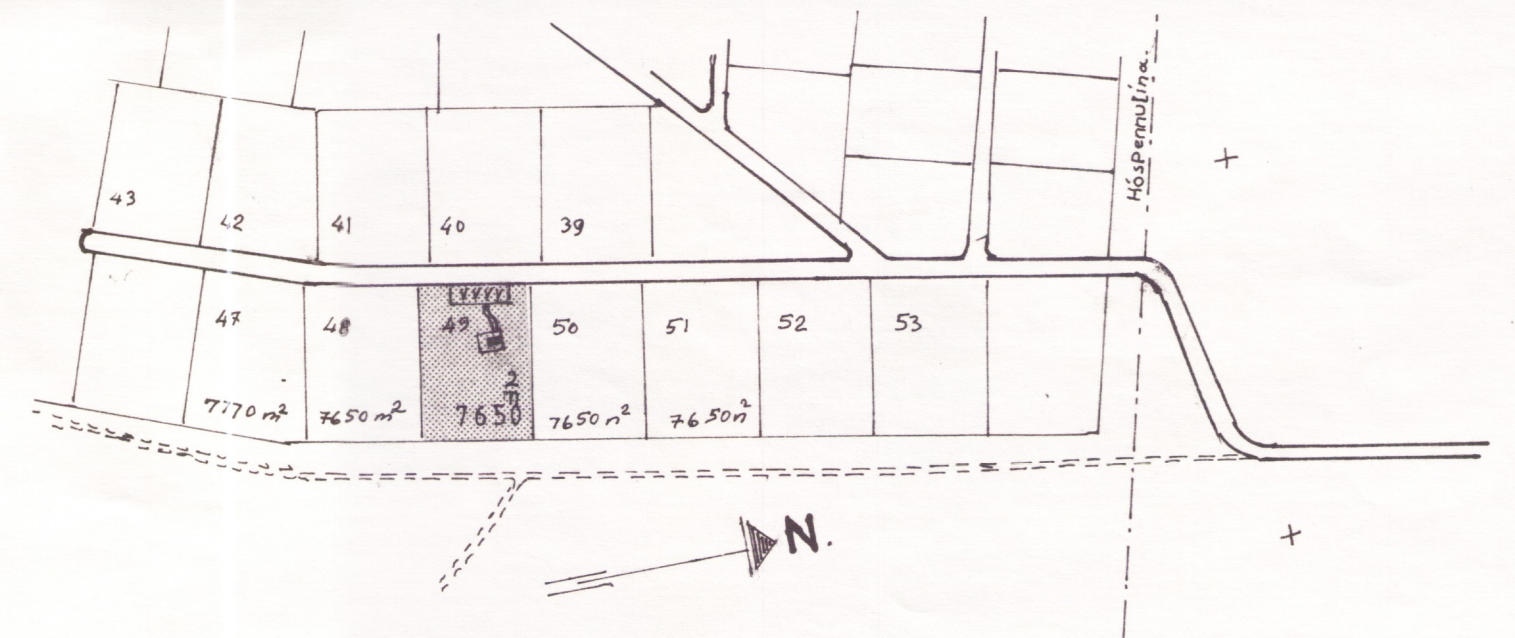

HÚS = 44,00 m²
 GEYMSLA = 3,00 m²
 47,00 m²

SUMARHÚS Í LANDI
 ODDSHOLT Í MÍNIBORGARLANDI

A LÖB. NO. 49. BYGGT ÚR TÍMBRI, VATNSKLÆTT.
 GRUNNMYND, SNIB, AFSTAÐA. 4056

MÁL=1:50.
 KÖP. Í JÚNÍ 1995. No. 2.
Þorgerður Þorvaldsson 100131,3589