


SNEIDMYND B-B

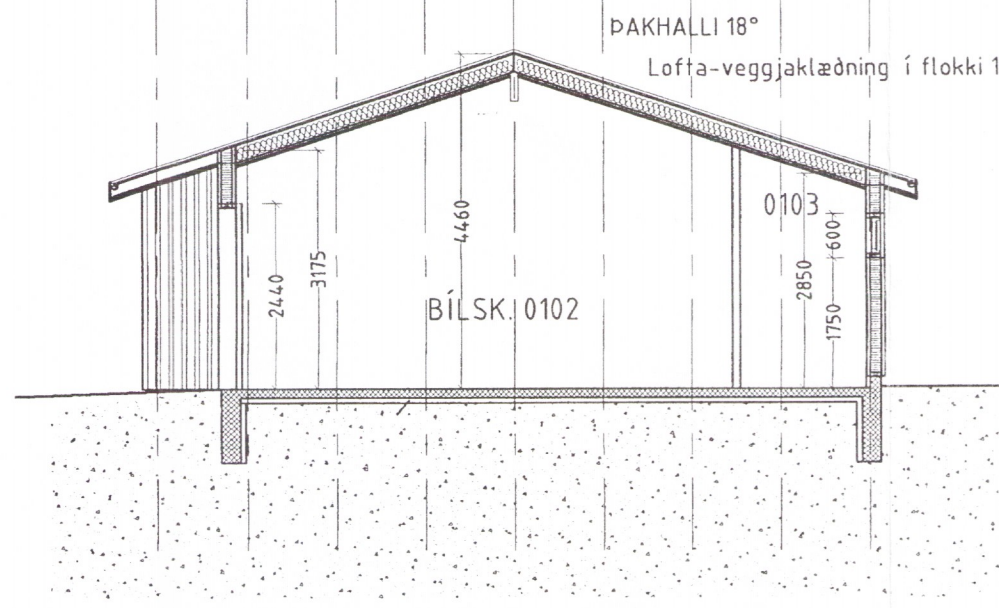

SNEIDMYND A-A

Skráningartafa: SÓLHEIMAR GRÍMSNESI (A)				Skrásetjari: KJARTAN SIGURÐSSON												
Landnúmer: OPEKKT				Kennitala: 121066-5809												
Matshlutanúmer: OPEKKT				Dags: 21.10.2004												
Uppskipting og lýsing				Utgáfa: 4.01b												
D0	D1	D2	D3	D4	D5	D6	D7	D8	D9	D10a	D10b	D11	D12	D16	D17	
Lokun	Rými hæð-00	Nökun text	HÖLUB-flokkun	Eignar-hald	Brúttófl. m²	Millifl. m²	Stig. m²	Op. m²	Brúttófl. m² sh < 1.8	Salarnæð min	Salarnæð max	Brúttó rúmmál m³	Nettófl. m²	Birt fl. m²	Rekitala skiptarúmmáls	Skilp. rúmmál m³
					272,7	0,0	0,0	0,0	155,7	0,0		588,3	138,6	155,7		412,951
													31,1			
					155,7	0,0	0,0	0,0	155,7	0,0		463,0	138,6	155,7		
A	0101	1. hæð	N	0101	117,0				117,0		2,75	321,8	103,9	117,0	2,75	285,725
A	0102	BÍLSKUR	B	0102	29,9				29,9		3,17	4,46	114,1	27,5	29,9	3,82
A	0103	GEYMSLA	N	0101	8,8				8,8		2,85	3,50	27,1	7,2	8,8	3,08
					117,0	0,0	0,0	0,0	117,0	0,0		94,2	0,0	0,0		
A	0201	Þak ÞAKRYMI	V	0101	117,0				117,0		0,00	1,61	94,2			
Athugasemdir																
BÍLSKUR 0102 TILHEÝRIR IBÚÐ 0101																
SORPGEYMSLA FYLGIR EIGNINI																
Sameignir sumra																
Eignarhald																
	Eignar-hald	Nökun text	Birt fl. m²	Skiptarúmmál Sereign m³	Sereign og sameign m³											
	0101	IBUD	125,8	307,901	307,901											
	0102	BÍLSKUR	29,9	105,050	105,050											
		Alls	155,7	412,951	412,951											


Skráningartafa: SÓLHEIMAR GRÍMSNESI (B)				Skrásetjari: KJARTAN SIGURÐSSON												
Landnúmer: OPEKKT				Kennitala: 121066-5809												
Matshlutanúmer: OPEKKT				Dags: 21.10.2004												
Uppskipting og lýsing				Utgáfa: 4.01b												
D0	D1	D2	D3	D4	D5	D6	D7	D8	D9	D10a	D10b	D11	D12	D16	D17	
Lokun	Rými hæð-00	Nökun text	HÖLUB-flokkun	Eignar-hald	Brúttófl. m²	Millifl. m²	Stig. m²	Op. m²	Brúttófl. m² sh < 1.8	Salarnæð min	Salarnæð max	Brúttó rúmmál m³	Nettófl. m²	Birt fl. m²	Rekitala skiptarúmmáls	Skilp. rúmmál m³
					272,7	0,0	0,0	0,0	155,7	0,0		588,3	138,6	155,7		412,951
													31,1			
					155,7	0,0	0,0	0,0	155,7	0,0		463,0	138,6	155,7		
A	0101	1. hæð	N	0101	117,0				117,0		2,75	321,8	103,9	117,0	2,75	285,725
A	0102	BÍLSKUR	B	0102	29,9				29,9		3,17	4,46	114,1	27,5	29,9	3,82
A	0103	GEYMSLA	N	0101	8,8				8,8		2,85	3,50	27,1	7,2	8,8	3,08
					117,0	0,0	0,0	0,0	117,0	0,0		94,2	0,0	0,0		
A	0201	Þak ÞAKRYMI	V	0101	117,0				117,0		0,00	1,61	94,2			
Athugasemdir																
BÍLSKUR 0102 TILHEÝRIR IBÚÐ 0101																
SORPGEYMSLA FYLGIR EIGNINI																
Sameignir sumra																
Eignarhald																
	Eignar-hald	Nökun text	Birt fl. m²	Skiptarúmmál Sereign m³	Sereign og sameign m³											
	0101	IBUD	125,8	307,901	307,901											
	0102	BÍLSKUR	29,9	105,050	105,050											
		Alls	155,7	412,951	412,951											

BYGGINGARLÝSING:

HÚSID ÁSAMT BÍLSKUR BYGGIST ÚR TIMBRI FRÁ S.G HÚS SELFOSI. ÚTVEGGJAEININGAR KLÆÐAST UTAN MED STANDANDI KLÆÐNINGU UTVEGGIR EINANGRAST MED 150MM STEINULL. TVÖFALT K-GLER (EINANGRUNARGLER) VERÐUR Í GLUGGUM. ÚTVEGGIR, VEGIÐ MEÐAL TAL (VEGGFLETIR, GLUGGAR OG HURÐIR) KÓLNUNARTALA AÐ HÁMARKI 0,85 W/M2 C. ÞAKIÐ ER KRAFTSPERRUÐAK SEM KLÆÐIST MED STANDANDI KLÆÐNINGU OG EINANGRAST MED 200MM ÞAKULL. KÓLNUNARTALA AÐ HÁMARKI 0,20 W/M2 C. BOTNPLATAN EINANGRAST UNDIR PLÖTU OG NIÐUR MED SÖKKLI MED 75MM PLAST EÐA STEINULL, KÓLNUNARTALA AÐ HÁMARKI 0,30 W/M2 C. VATNS-HITA OG FRÆRENNSLILAGNIR VERÐA INNÍ VEGGJUM. HURÐARGÖT AÐ INNAN VERÐI AMK. 88CM OG AÐALHURÐ VERÐI AMK. 98CM BÍLSKUR VERÐI EI-60. SORPGEYMSLA VERÐI EI-60 FRÁ LOKUÐU RÝMUM KOMI LOFTRÆSTING. ALLT LAGNAEFNI SKAL VERA VOTTAD GÓLFKOTI BÍLSK./GEYMSL. VERÐI 10CM LÆGRI EN GÓLFKOTI IBÚÐAR IBÚÐIN ER Í FLOKKI 2. (T D 12MM SPÓNAPLÖTUM) ALLT RAFMAGN Í BÍLSK. SKAL VERA UTANÁLIGGJANDI. FRAM KEMUR Á TEIKNINGU HVAR REYKSKYNJARI, BJÖRGUNAROP, SLÖKKVITÆKI OG GÓLFNIÐURFÖLL

Blad nr 1

Samp. 22.02.2005
 BYGGINGARFULLTRU
 GRÍMSNES OG GRAFNINGSHEPPS
 Hólmur Einarsson

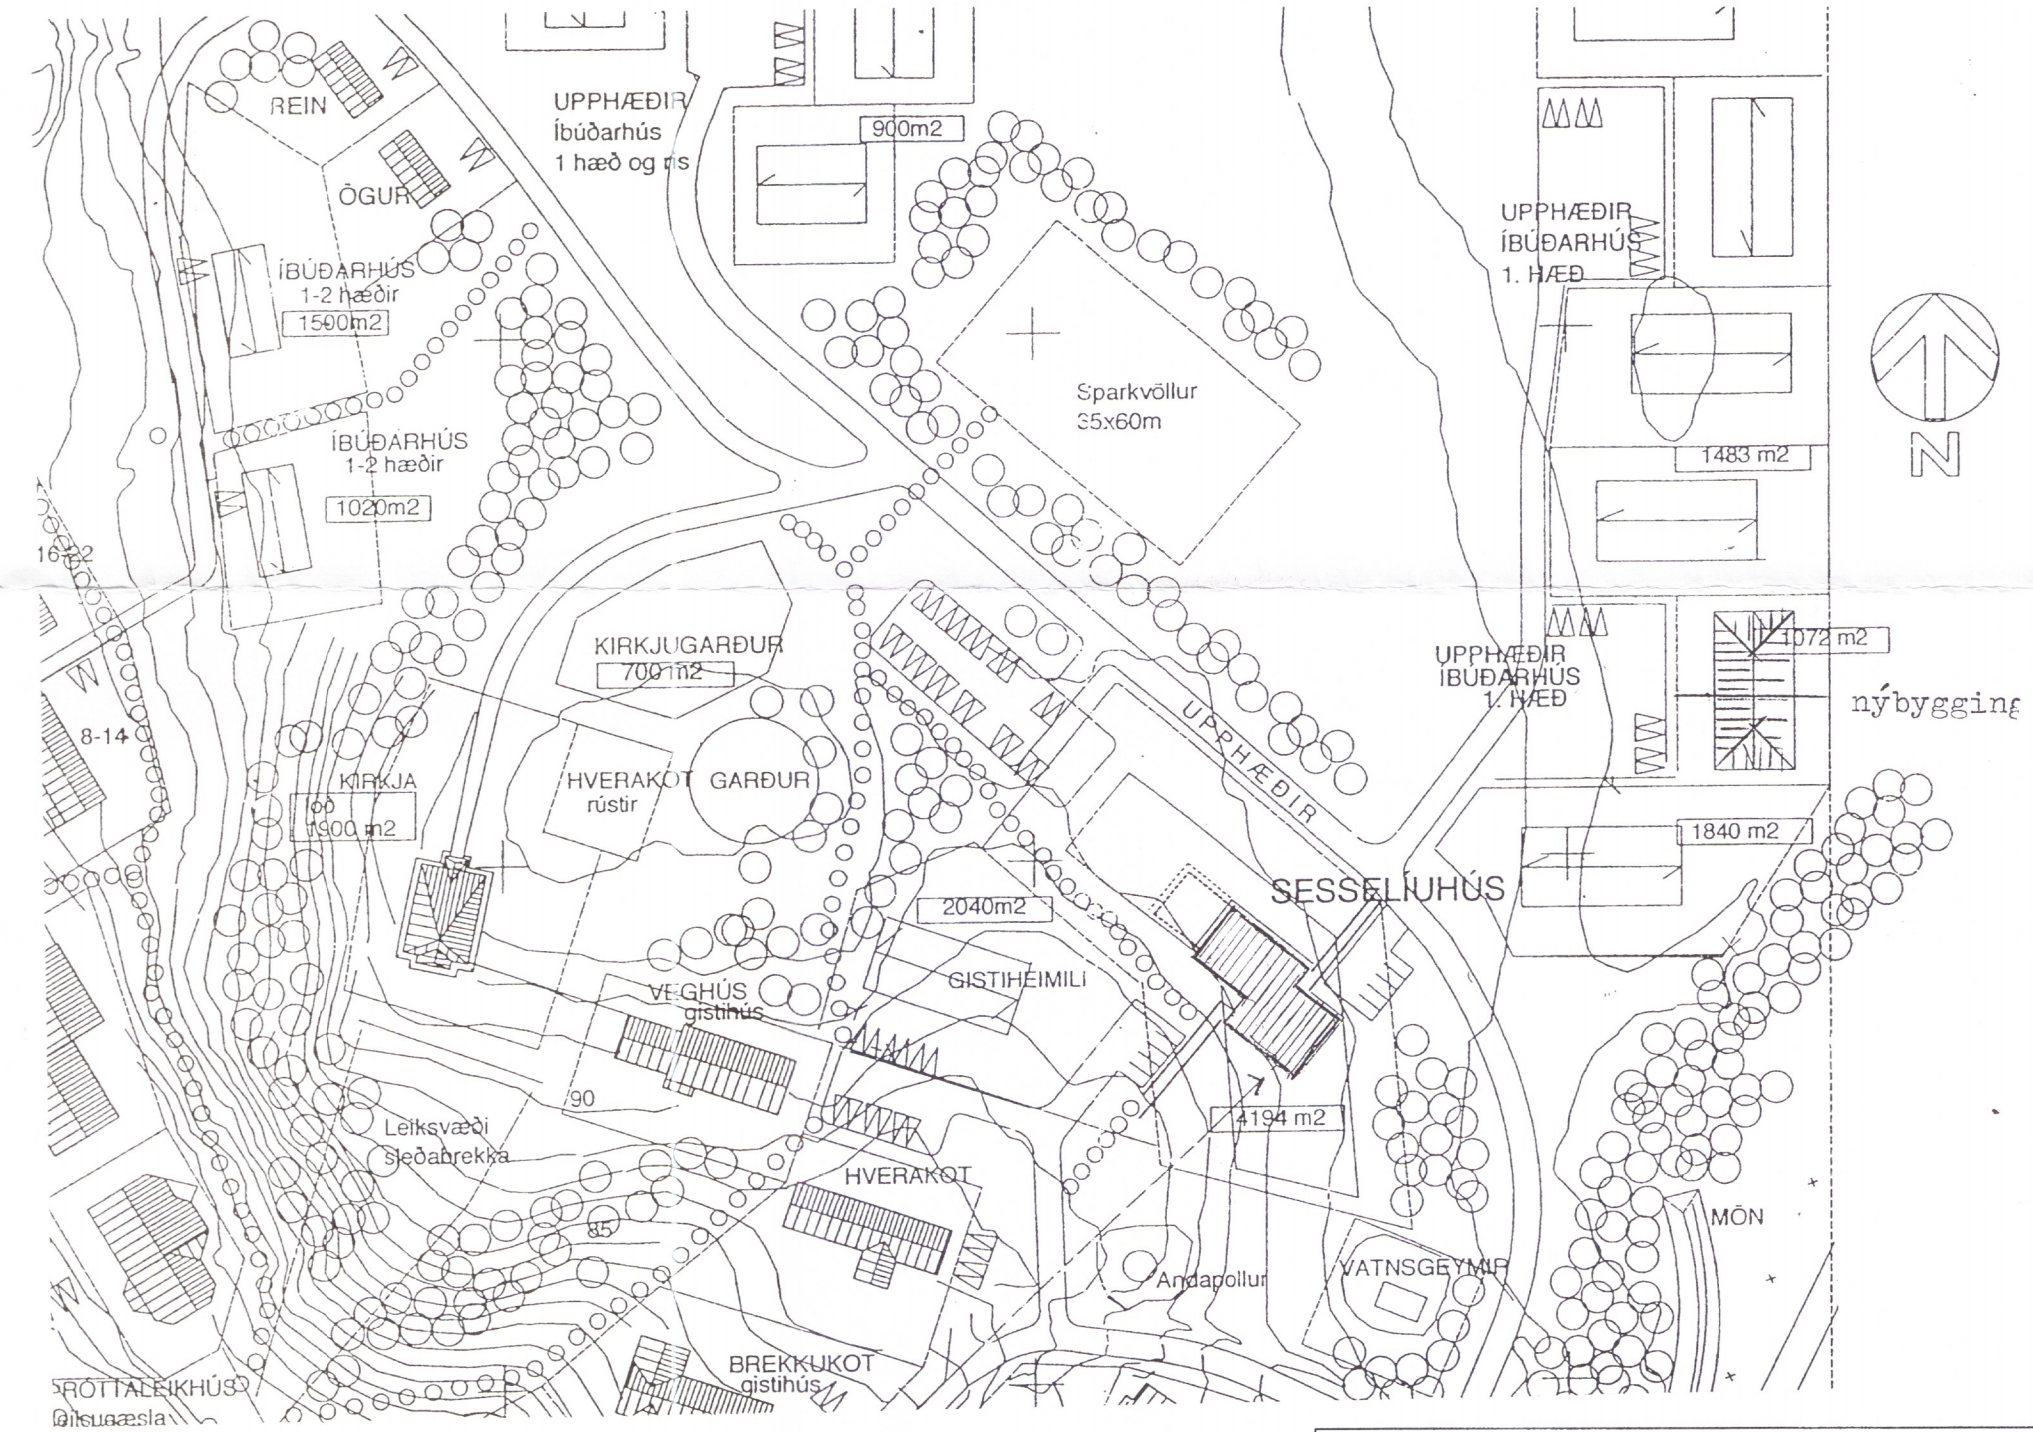

AFSTÖÐUMYND

EKKI Í MÆLIKVARÐA

es TEIKNISTOFAN SUÐURLANDSBRAUT 48
 S: 588-7344 FAX: 588-7343
 NETFANG: kastor@simnet.is

AUSTURVEGUR 69 800 SELFOSI
 SMÍ 482 3850 FAX 482 3851
 NETFANG: sgh@sgfus.is
 VEFANG: www.sghus.is

SÓLHEIMAR GRÍMSNES

SNIÐ OG AFSTÖÐUMYND

BREYTT DAGS: 1 AF 3

HANNAÐ:	TEIKNAD	DAGSETNIG	VERKNÖMER
Kjartan Sigurdsson kt. 121066-5809	Kjartan Sigurdsson kt. 121066-5809	25.10.2004	4139
SKRÁARNAFN	SAMBÝKKT	TEIKNINGNÖMER:	A-57
solheimar_girmsnes.dwg	[Signature]		