


Samp. 07.12.2004

BYGGINGARFULTRÚI  
GRÍMSNES OG GRÆFNINGSREPPS

*Hilmar Einarsson*

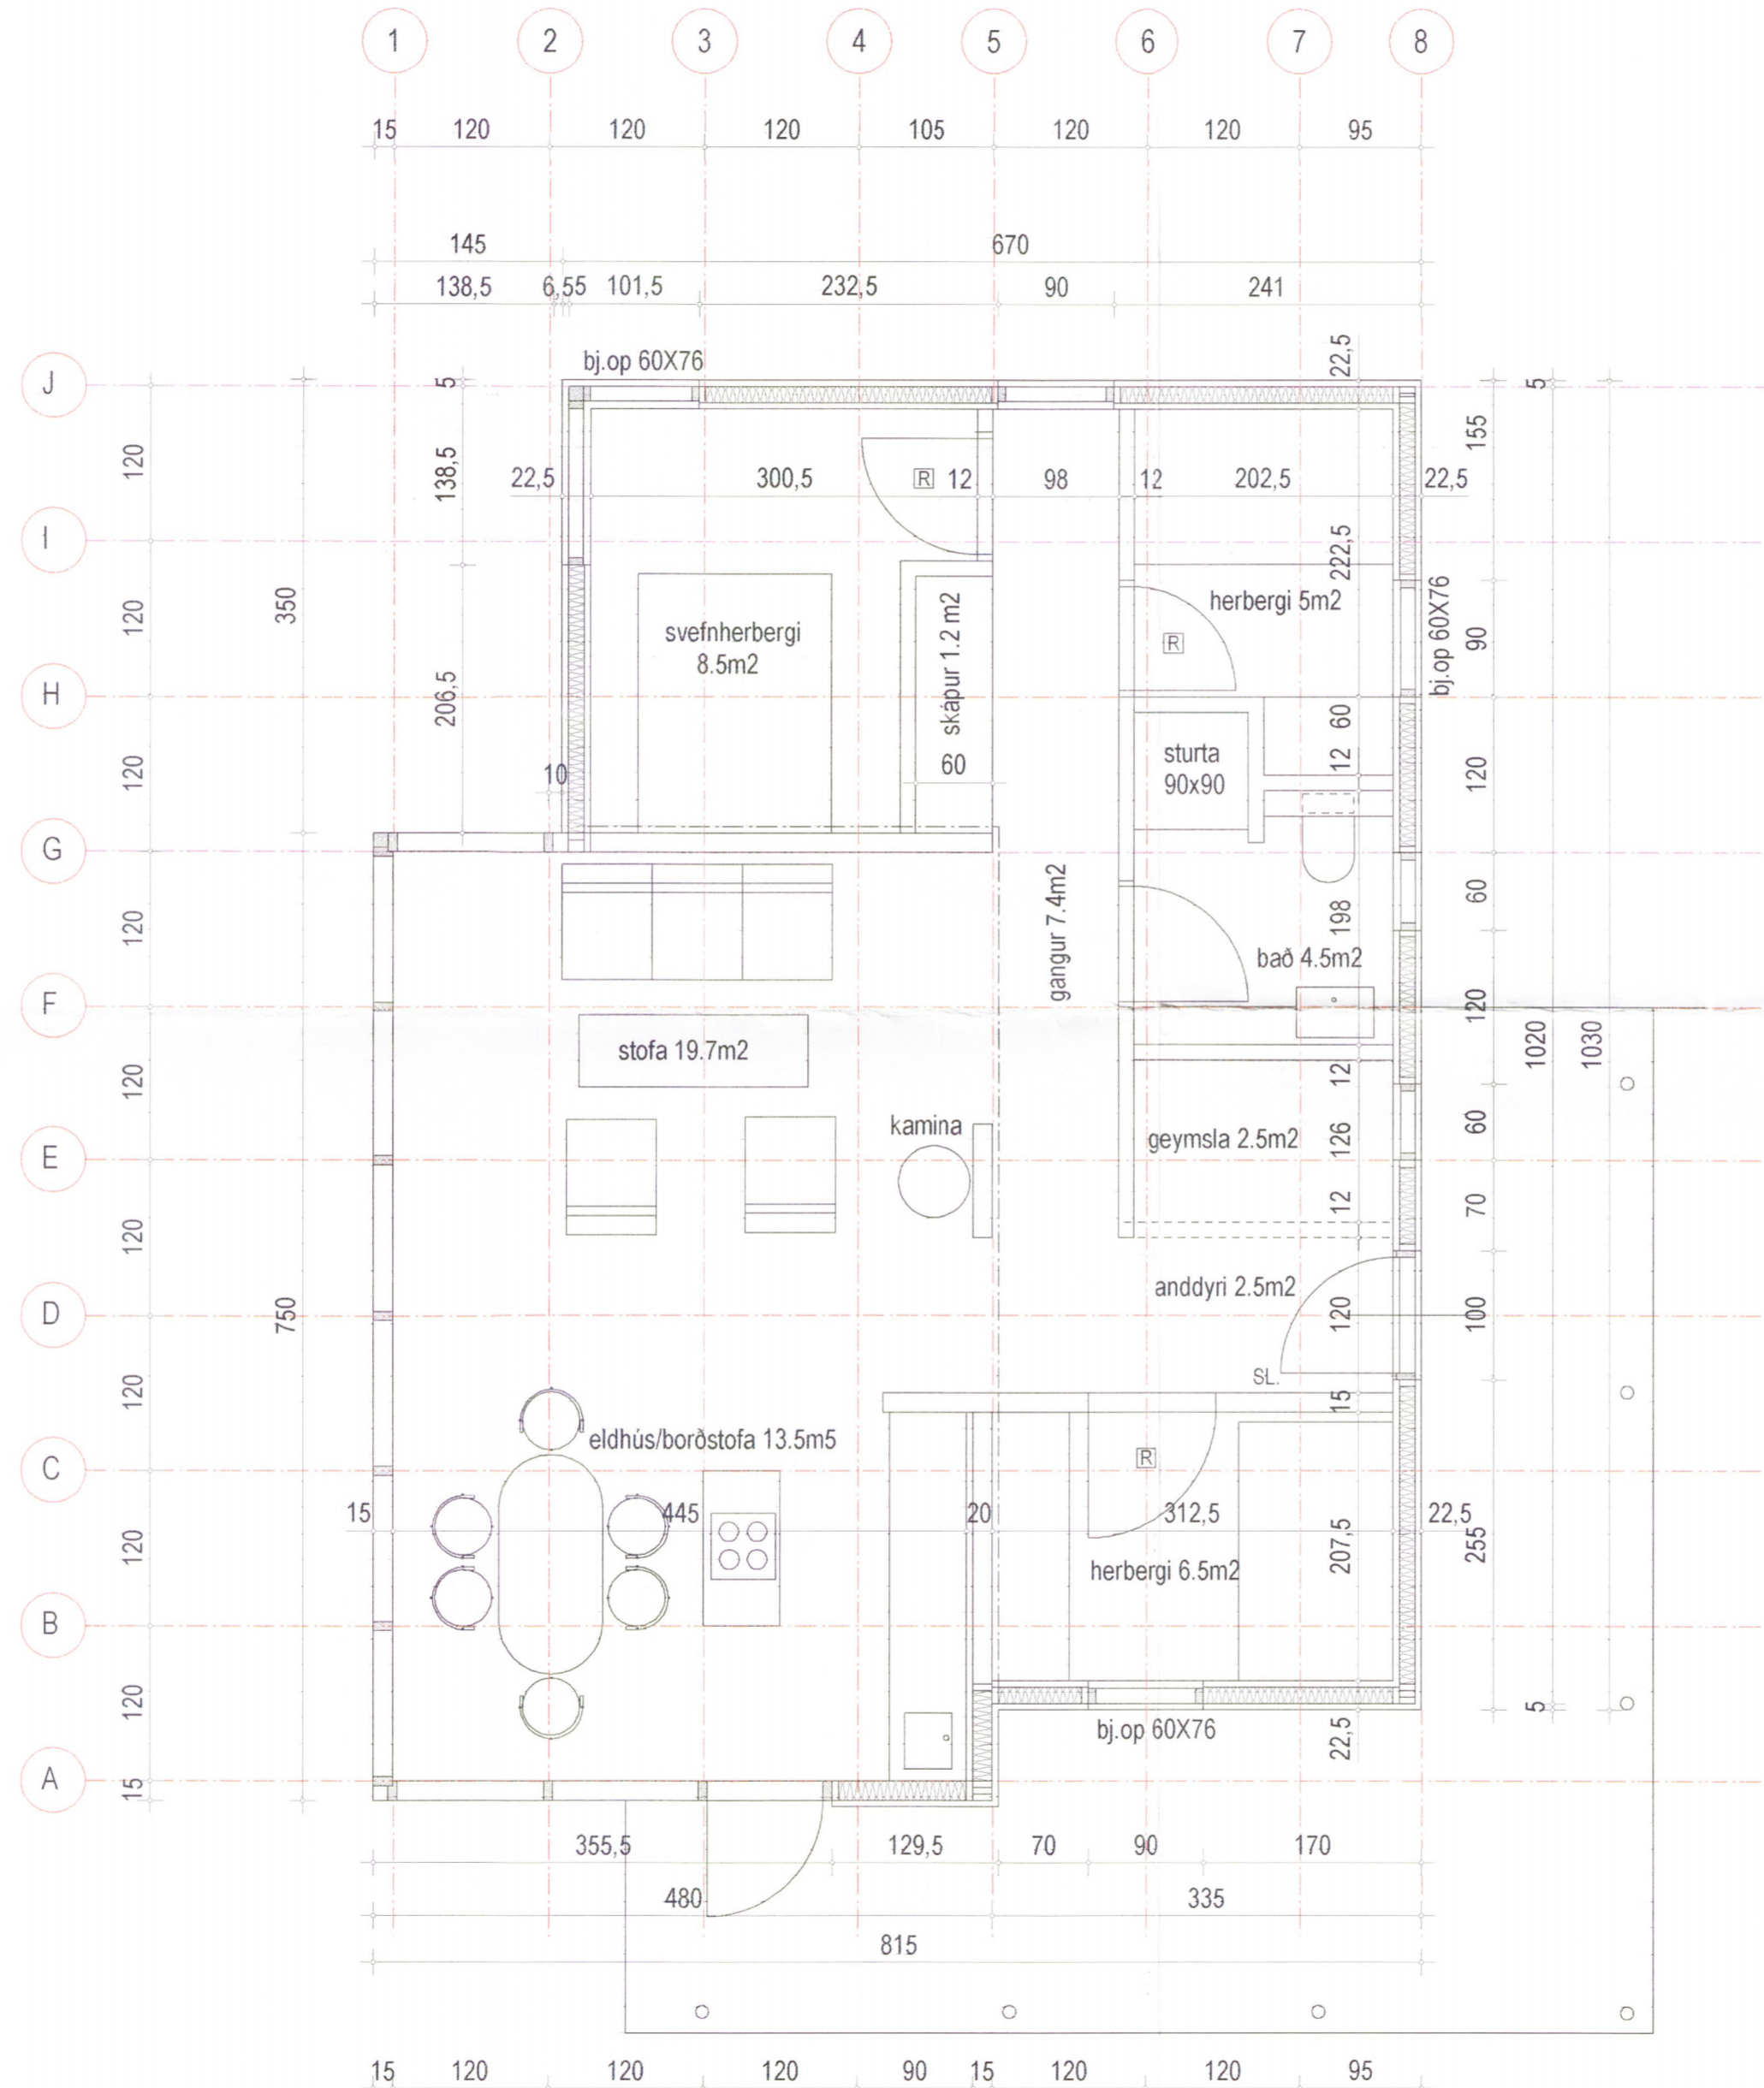

GUNNMYND 1:50

ATH.  
Slökkvitæki er staðsett í samráði við slökkviliðsstjóra og reykskynjarar eru í svefnherbergjum.

### Norðurbraut 1 Vatnsholti

Frístundabyggð í Grímsneshreppi

aðalteikning	no	02
grunnmynd	kvarði	1:50
<i>1063</i>		

dags. 7 nóvember 2004 breytt

teiknistofan **STRIKID** skólavörðustígur 28 101 Reykjavík  
arkgunna@simnet.is fax: 5626123

arkitekt faf  
guðrún stefánsdóttir kt. 070757-4789  
sími: 5515533 8623355

*GUÐRÚN STEFÁNSDÓTTIR*